




SEZIONE A-A

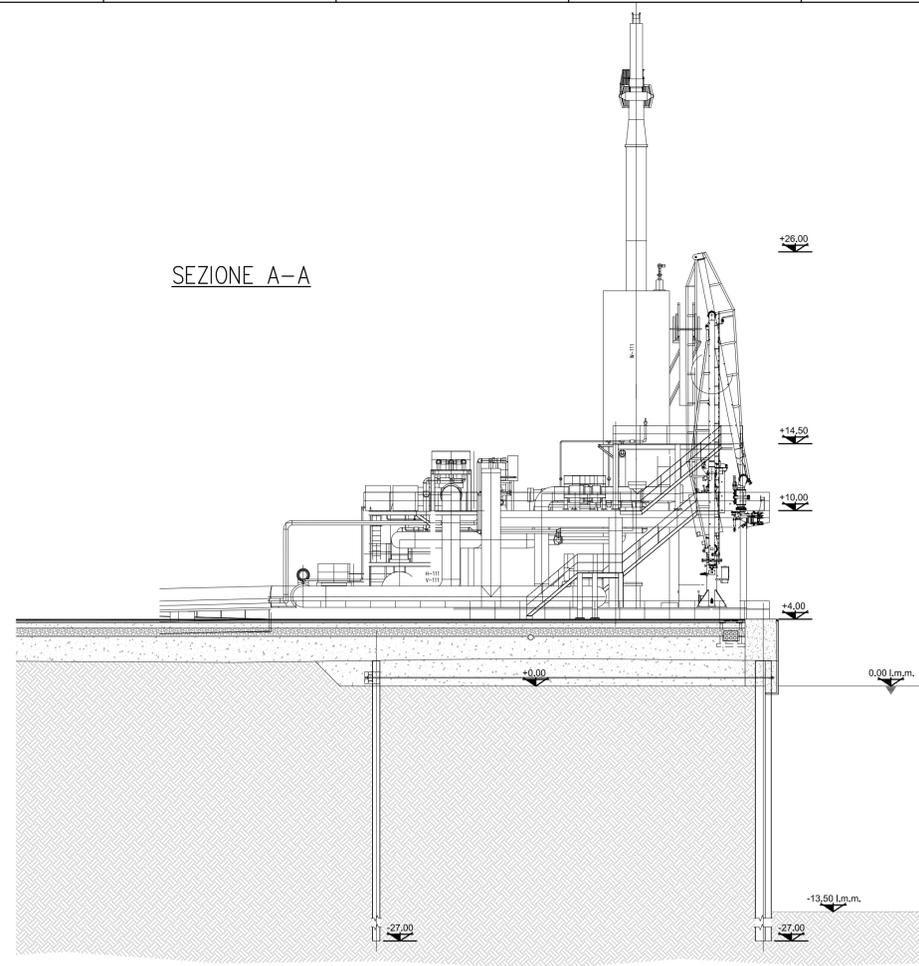

PER PRESA VISIONE

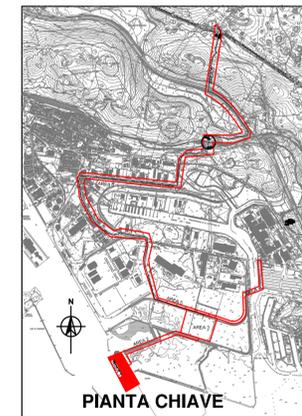

NUOVE TUBAZIONI COLLEGAMENTO NUOVO TERMINALE RICEZIONE GNL
CON NUOVO IMPIANTO RIGASIFICAZIONE GNL
VEDERE DIS. Nr. 14-007-PIP-D-005-Fg.2

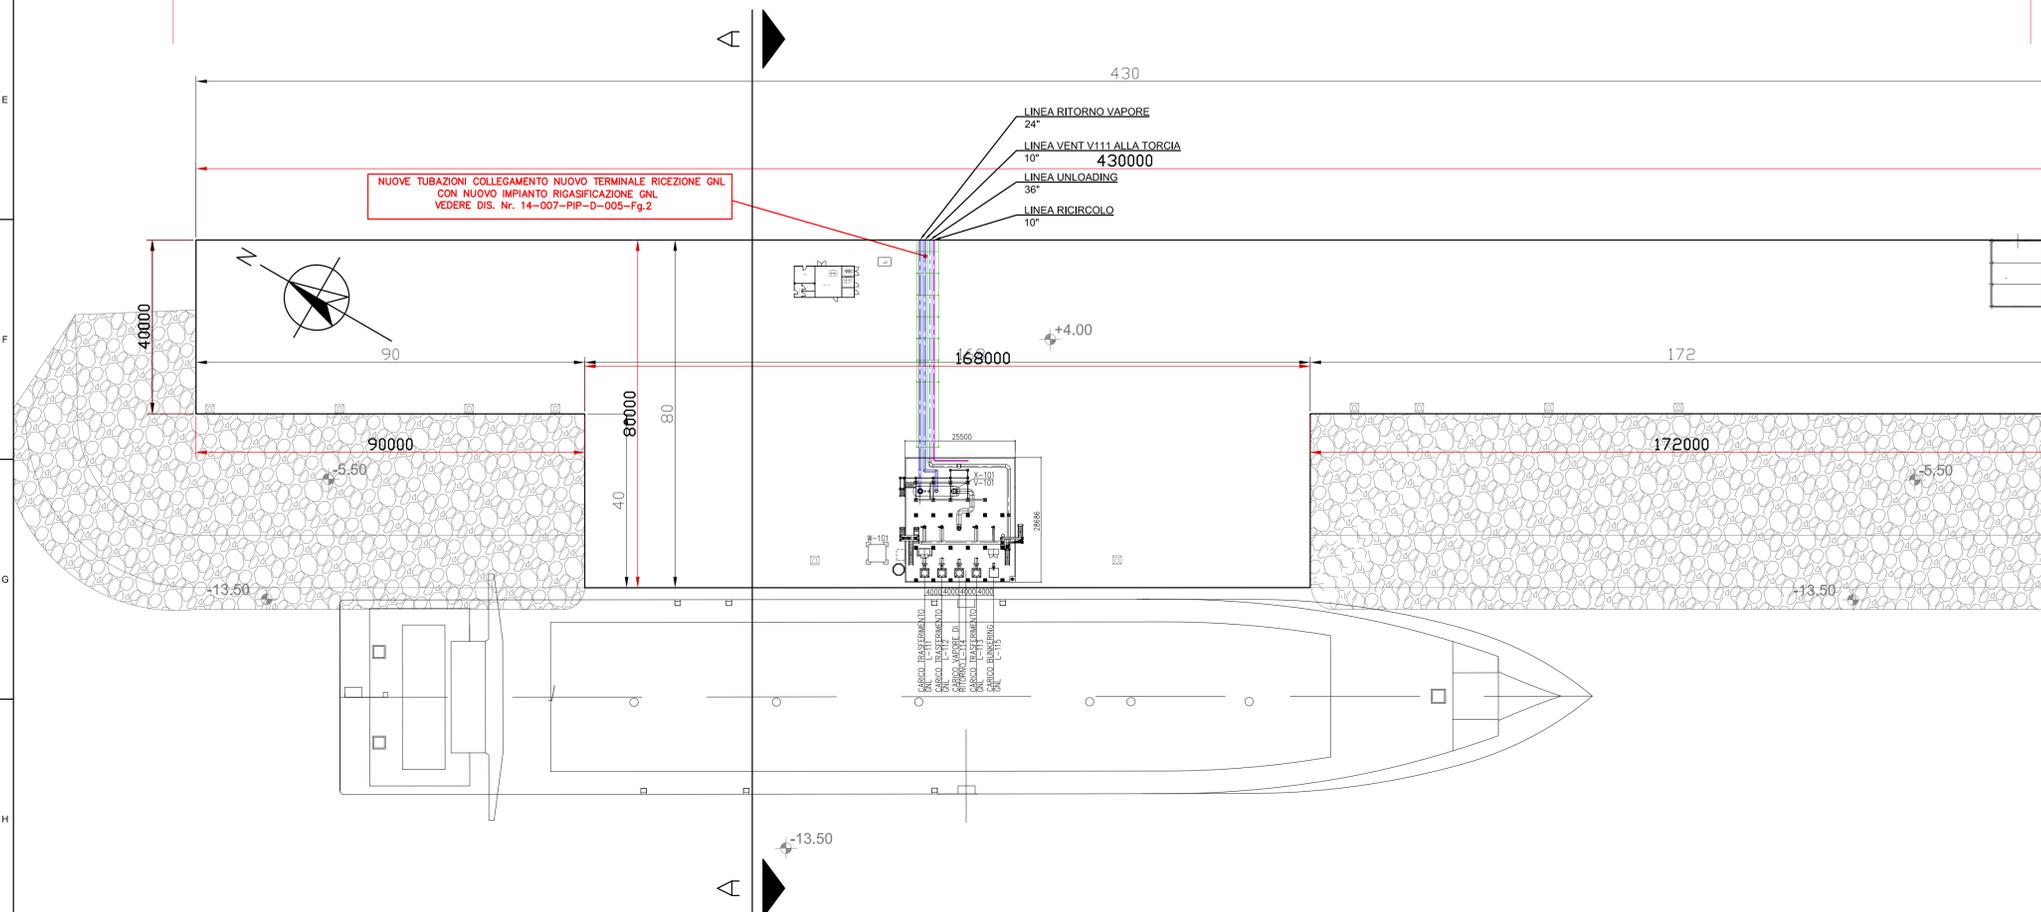

DISEGNI DI RIFERIMENTO	N.
PIANTA CHIAVE	14-007-PIP-D-002
LAY OUT GENERALE	14-007-PIP-D-003
LAY OUT APPARECCHIATURE	14-007-PIP-D-004
P&ID	14-007-PRO-D-021* 041

Revisione	DATA	DESCRIZIONE	ESEGUITO	CONTROLL.	APPROVATO	SOTT.
2	13/02/2015	INTEGRAZIONI AL PROGETTO FEBBRAIO 2015	DGN2-TGA	MFC-ALS	DIL	SSA
1	15/12/2014	INTEGRAZIONI AL PROGETTO LUGLIO 2014	DGN2-TGA	MFC-ALS	DIL	SSA
0	30/06/2014	EMISSIONE PER APPROVAZIONE	DGN2-TGA	MFC-ALS	DIL	SSA

SVILUPPO PROGETTO
TERMINALE GNL NEL PORTO DI MONFALCONE

SMART GAS S.p.A.

UNITA' FUNZIONALE DOCUMENTI PER AUTORIZZAZIONE

TITOLO LAY-OUT PERCORSI TUBAZIONI PRINCIPALI - AREA 1
NUOVO TERMINALE RICEZIONE GNL

DATA	SCALA	FORMATO ORIGINALE	DOC. N.	REV.	FG
13/02/2015	-	A1	14 007 PIP D 005	2	1 di 5