



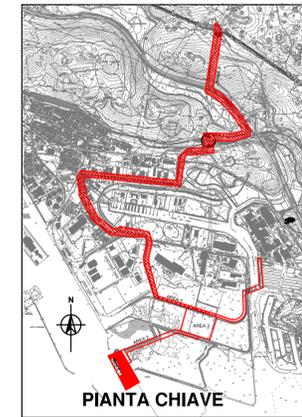

SEZIONE A-A

PER PRESA VISIONE

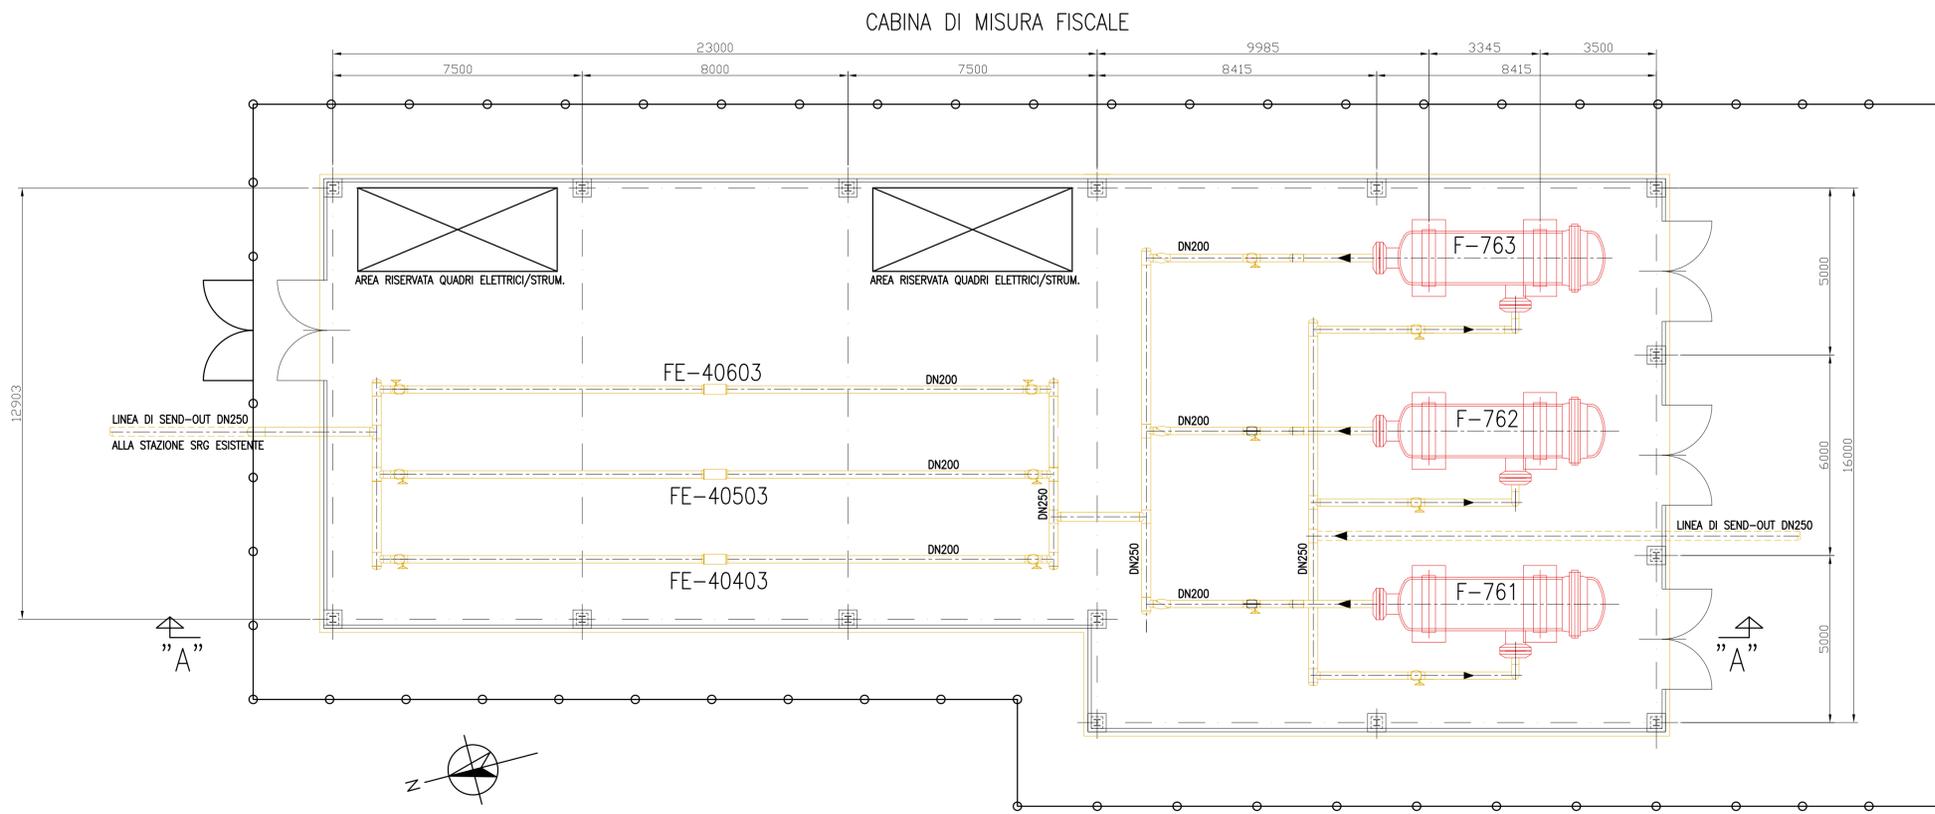

PIANTA CHIAVE

| DISEGNI DI RIFERIMENTO  | N.                    |
|---|-----------------------|
| PIANTA CHIAVE   | 14-007-PIP-D-002      |
| LAY OUT GENERALE  | 14-007-PIP-D-003      |
| LAY OUT APPARECCHIATURE AREA 5 - STAZIONE DI INTERCETTAZIONE E MISURA FISCALE | 14-007-PIP-D-004 Fg 3 |
| METANODOTTO PLANIMETRIA GENERALE TRACCIATO                                    | 14-007-MET-007        |
| P&ID  | 14-007-PRO-D-021* 041 |

| Revisione | DATA       | DESCRIZIONE                            | ESEGUITO | CONTROLL. | APPROVATO | SOTT. |
|-----------|------------|--|----------|-----------|-----------|-------|
| 2         | 13/02/2015 | INTEGRAZIONI AL PROGETTO FEBBRAIO 2015 | DGN2-TGA | MFC-ALS   | DIL.      | SSA   |
| 1         | 15/12/2014 | INTEGRAZIONI AL PROGETTO LUGLIO 2014   | DGN2-TGA | MFC-ALS   | DIL.      | SSA   |
| 0         | 30/06/2014 | EMISSIONE PER APPROVAZIONE             | DGN2-TGA | MFC-ALS   | DIL.      | SSA   |

**SVILUPPO PROGETTO**  
**TERMINALE GNL NEL PORTO DI MONFALCONE**

**SMART GAS S.p.A.**

| UNITA' FUNZIONALE   |       |                   |                  |      |    |      |
|---|-------|-------------------|------------------|------|----|------|
| DOCUMENTI PER AUTORIZZAZIONE                                  |       |                   |                  |      |    |      |
| TITOLO  |       |                   |                  |      |    |      |
| LAY-OUT PERCORSI TUBAZIONI PRINCIPALI - AREA 5                |       |                   |                  |      |    |      |
| STAZIONE DI INTERCETTAZIONE E MISURA FISCALE - NUOVO GASDOTTO |       |                   |                  |      |    |      |
| DATA  | SCALA | FORMATO ORIGINALE | DOC. N.          | REV. | FG |      |
| 13/02/2015  | -     | A1                | 14 007 PIP D 005 | 2    | 5  | di 5 |