



Profilo: SEZIONE\_A-A  
Scala : 1000:100  
Q.Rif. : -25.00

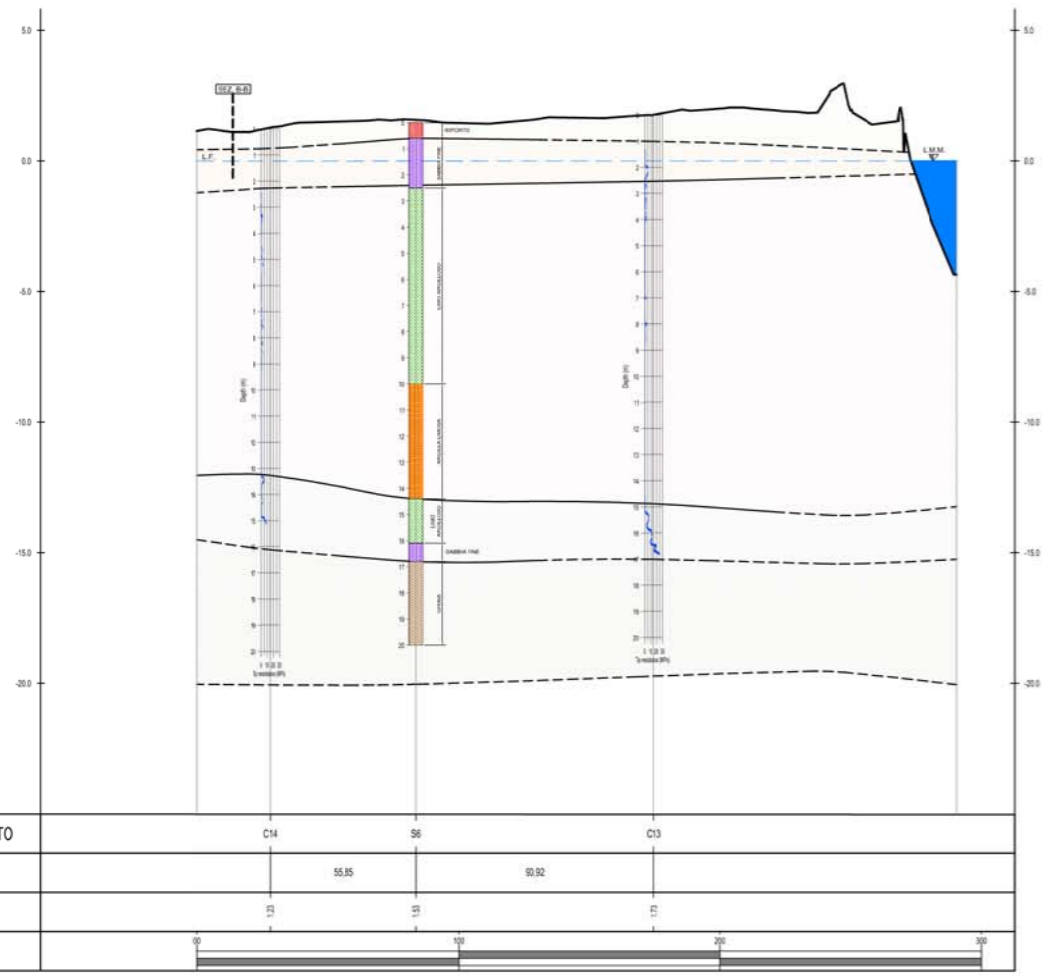

Profilo: SEZION\_B-B  
Scala : 1000:100  
Q.Rif. : -25.00

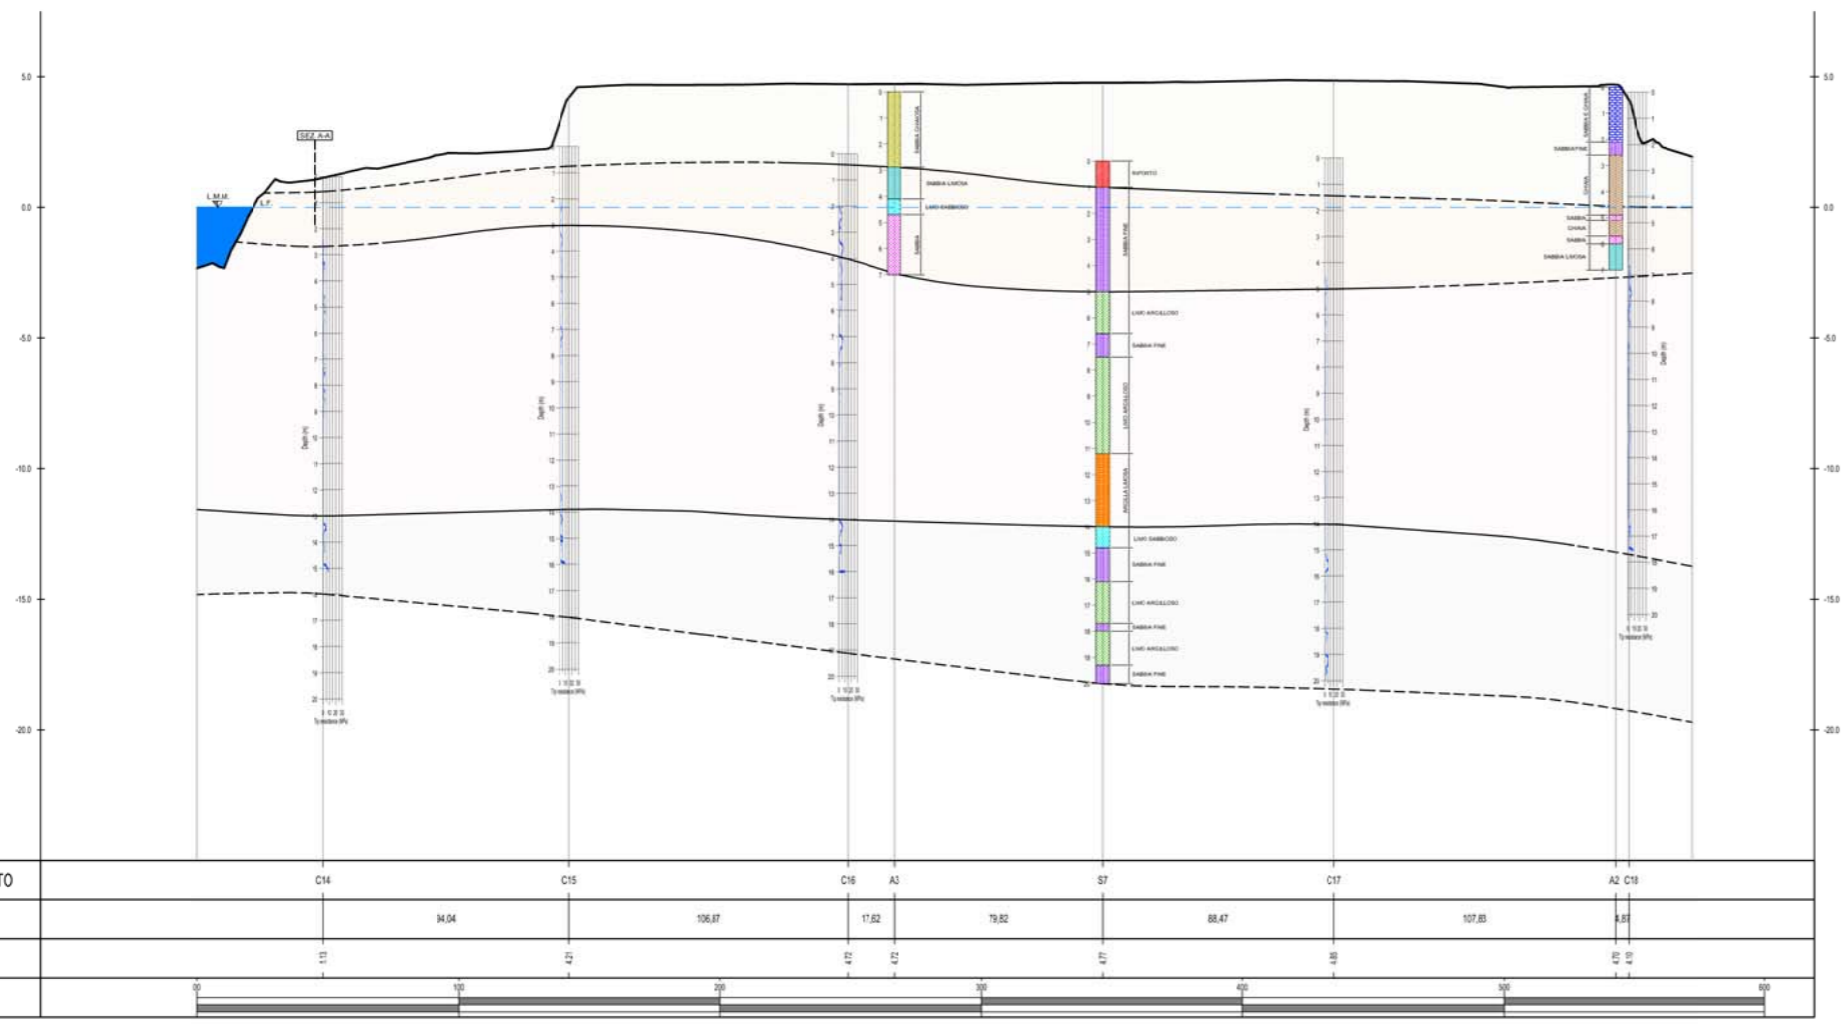

LEGENDA:

- UNITA' A: TERRENO GRANULARE, SABBIOSO GHIAIOSO
- UNITA' B: LIMI SABBIOSI / SABBIE LIMOSE
- UNITA' C: ARGILLE LIMOSE / LIMI ARGILLOSI
- UNITA' D: SABBIE FINI / LIMI SABBIOSI
- UNITA' E: GHIAIA POLIGENICA
- LINEA DI VARIAZIONE STRATIGRAFICA INTERPRETATA
- LINEA DI VARIAZIONE STRATIGRAFICA IPOTIZZATA
- LINEA DI FALDA ASSUNTA COINCIDENTE CON IL LIVELLO MEDIO MARE

DISEGNI DI RIFERIMENTO				N.															
<b>SVILUPPO PROGETTO</b>																			
<b>TERMINALE GNL NEL PORTO DI MONFALCONE</b>																			
<b>SMART GAS S.p.A.</b>																			
DOCUMENTI PER AUTORIZZAZIONE																			
SEZIONE STRATIGRAFICA GEOTECNICA A-A / B-B																			
<table border="1" style="width: 100%; border-collapse: collapse;"> <tr> <td>DATA</td> <td>SCALA</td> <td>CODIFICA</td> <td>DOC. N.</td> <td>REV.</td> <td>FE.</td> </tr> <tr> <td>20/06/2014</td> <td>1:1000 1:100</td> <td>-</td> <td>14</td> <td>007</td> <td>CSV D 110 P 1.8.1</td> </tr> </table>								DATA	SCALA	CODIFICA	DOC. N.	REV.	FE.	20/06/2014	1:1000 1:100	-	14	007	CSV D 110 P 1.8.1
DATA	SCALA	CODIFICA	DOC. N.	REV.	FE.														
20/06/2014	1:1000 1:100	-	14	007	CSV D 110 P 1.8.1														