



Profilo: SEZIONE E-E
Scala: 1000:100
Q.Ré.: -25.00

NUMERO SEZIONE	C5	A13	S2	O6	A12	S1	A11	C7	A10	S4	A9	A8
DISTANZE PARZIALI		84,19	32,00	36,51	61,04	53,29	49,50	17,00	67,31	27,21	63,34	75,04
QUOTE TERRENO	25	25	25	25	25	25	25	25	25	25	25	25
ETTOMETRICHE	[Scale bar from 0 to 100 meters]											

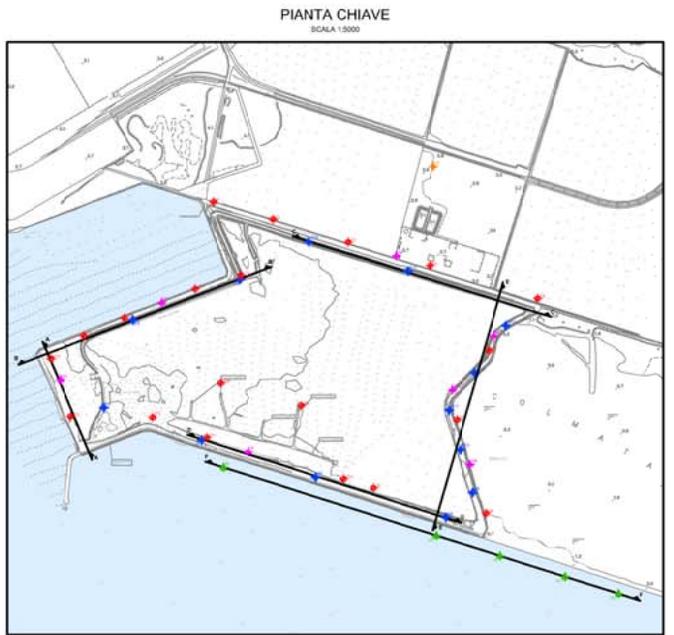

PIANTA CHIAVE
SCALA 1:5000

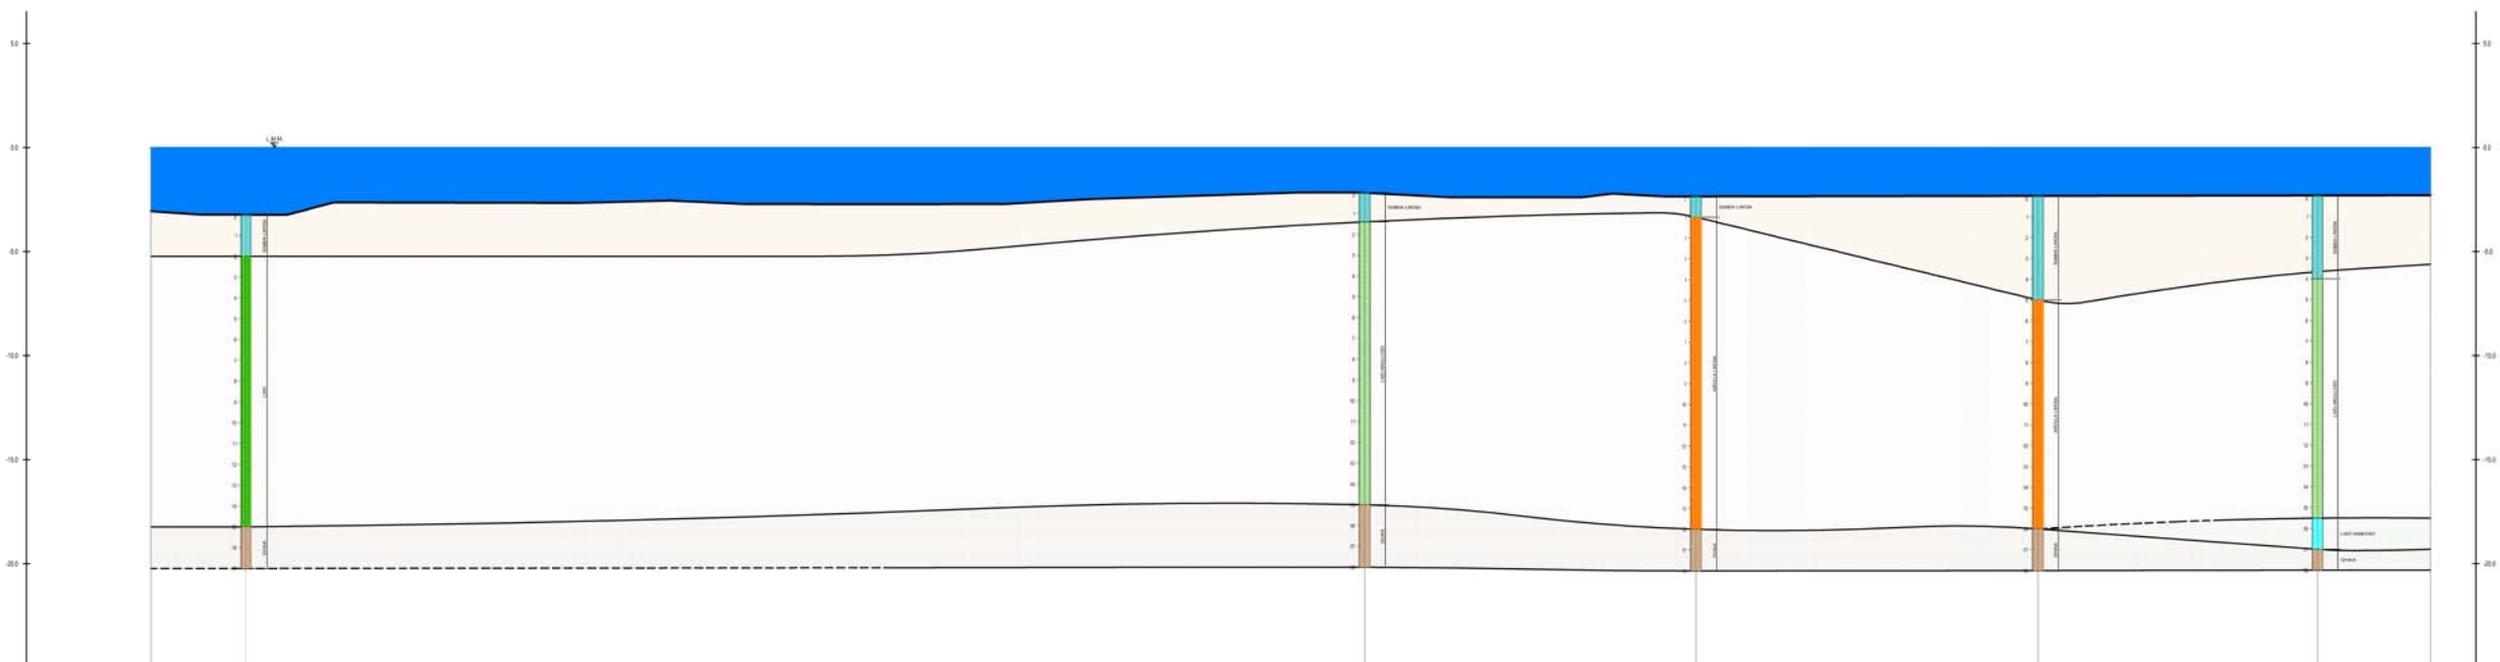

Profilo: SEZIONE F-F
Scala: 1000:100
Q.Ré.: -25.00

NUMERO SEZIONE	S9	S10	S11	S12	
DISTANZE PARZIALI		140,00	160,00	185,00	13,00
QUOTE TERRENO	22	22	22	22	22
ETTOMETRICHE	[Scale bar from 0 to 500 meters]				

- LEGGENDA:
- [Light yellow box] UNITA' A: TERRENO GRANULARE, SABBIOSO GHIAIOSO
 - [Light orange box] UNITA' B: LIM SABBIOSI / SABBIE LIMOSE
 - [Light grey box] UNITA' C: ARGILLE LIMOSE / LIM ARGILLOSI
 - [Light blue box] UNITA' D: SABBIE FINI / LIM SABBIOSI
 - [Light green box] UNITA' E: GHIAIA POLIGENICA
 - [Solid line] LINEA DI VARIAZIONE STRATIGRAFICA INTERPRETATA
 - [Dashed line] LINEA DI VARIAZIONE STRATIGRAFICA IPOTIZZATA
 - [Dotted line] LINEA DI FALDA ASSUNTA COINCIDENTE CON IL LIVELLO MEDIO MARE

SISTEMA DI RIFERIMENTO		N.			
SVILUPPO PROGETTO					
TERMINALE GNL NEL PORTO DI MONFALCONE					
SMART GAS S.p.A.					
DOCUMENTI PER AUTORIZZAZIONE					
SEZIONE STRATIGRAFICA GEOTECNICA E-E / F-F					