

TABELLA MATERIALI:

- CALCESTRUZZO: RESISTENZA CARATTERISTICA CUBICA R _{ck}	= 45 MPa
CEMENTO POZZOLANICO CLASSE	= 42.5 R
CONTENUTO MINIMO CEMENTO NELL'IMPASTO	= 370 kg/m ³
RAPPORTO MASSIMO ACQUA/CEMENTO	= 0.45
DIMENSIONE MASSIMA NOMINALE AGGREGATI D _{max}	= 30 mm
SLUMP (S4)	= 160-210 mm
CLASSE DI ESPOSIZIONE	= XS3
- ACCIAIO IN BARRE AD ADERENZA MIGLIORATA CONTR. IN STABILIMENTO BARRE AVENTI DIAMETRO NOM. INFERIORE/UGUALE A 26 mm	= B450C
- COPRIFERRO IL COPRIFERRO MINIMO NON DEVE ESSERE INFERIORE A	= 40 mm
- ACCIAIO PALANCOLE	= ACCIAIO S355GP (STANDARD EN 10248)
- BARRE IN ACCIAIO TIPO DWYDAG	= ACCIAIO SG 950 / 1050


NOTE:

Tout_venant
Dovrà avere pezzatura massima di 50 mm e non dovrà essere suscettibile all'azione dell'acqua (non solubile e non plasticizzabile); non dovrà contenere al suo interno materiali organici e la granulometria ottenuta dovrà essere regolare; il materiale fine presente dovrà essere comunque compatibile con le usuali granulometrie del tout-venant, nei confronti del suo utilizzo come materiale di riempimento e rinfilanco, anche in acqua.


Scogli di 2^a categoria
(peso del singolo elemento compreso tra 1000 kg e 3000 kg);

Geotessuto tipo "Propex 7100" o equivalente, ha la funzione di rinforzo, filtro e separatore di terreni a bassa portanza ed a diversa granulometria e per le applicazioni previste dalle Norme EN13249, EN 13250, EN 13251, EN 13252, EN 13253, EN 13254, EN 13255, EN 13256, EN 13257, EN13265; esso dovrà essere costituito in direzione longitudinale (ordito) e trasversale (trama) da nastri in polipropilene ad alta tenacità

SEZIONE TIPO SU TRAVE DI CORONAMENTO
SCALA 1:50

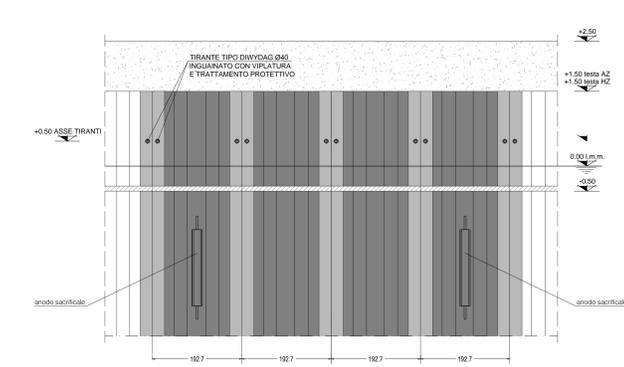

PARTICOLARE TIPO ANCORAGGIO TIRANTI
SCALA 1:50

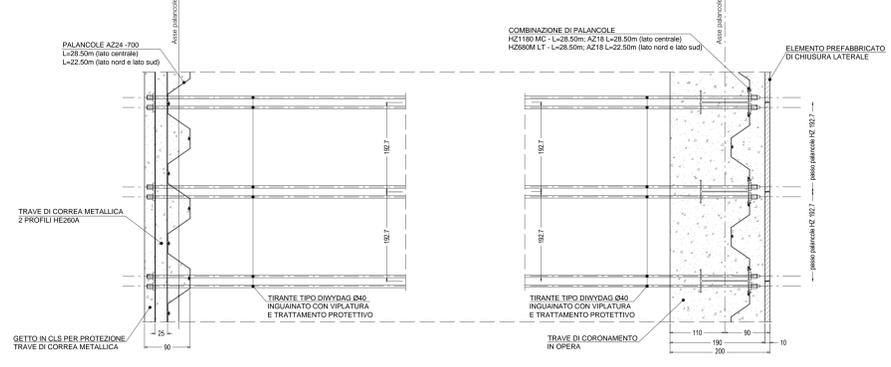

DESEGNAZIONE		N.	
1	18/03/2015	EMMISSIONE PER APPROVAZIONE	ABA MFC-ALS DRL AO
0	30/05/2014	EMMISSIONE PER APPROVAZIONE	ABA MFC-ALS DRL AO
Revisione	DATA	DESCRIZIONE	ESEGUITO CONTROLL. APPROVATO SOTT.
PROGETTO			
SVILUPPO PROGETTO			
TERMINALE GNL NEL PORTO DI MONFALCONE			
SMART GAS S.p.A.			
UNITA' FUNZIONALE			
DOCUMENTI PER AUTORIZZAZIONE			
TITOLO			
BANCHINA LATO NORD - PARATIE SU PALANCOLE - PIANTE E DETTAGLI			
DATA	SCALA	FORMATO	DOC. N.
18/03/2015	VARIE	A0	14
REV	FG	DOC. N.	REV
007	007	D	350
1	1	1	1