

TABELLA MATERIALI:

- CALCESTRUZZO:		
RESISTENZA CARATTERISTICA CUBICA R _{ck}	=	45 MPa
CEMENTO POZZOLANICO CLASSE	=	42.5 R
CONTENUTO MINIMO CEMENTO NELL'IMPASTO	=	370 kg/m ³
RAPPORTO MASSIMO ACQUA/CEMENTO	=	0.45
DIMENSIONE MASSIMA NOMINALE AGGREGATI D _{max}	=	30 mm
SLUMP (S4)	=	160-210 mm
CLASSE DI ESPOSIZIONE	=	XS3
- ACCIAIO IN BARRE AD ADERENZA MIGLIORATA CONTR. IN STABILIMENTO BARRE AVENTI DIAMETRO NOM. INFERIORE/UGUALE A 26 mm	=	B450C
- COPRIFERRO		
IL COPRIFERRO MINIMO NON DEVE ESSERE INFERIORE A	=	40 mm
- ACCIAIO PALANCOLE	=	ACCIAIO S355GP (STANDARD EN 10248)
- BARRE IN ACCIAIO TIPO DYWIDAG	=	ACCIAIO SG 950 / 1050


NOTE:

Tout venant
Dovrà avere pezzatura massima di 50 mm e non dovrà essere suscettibile all'azione dell'acqua (non solubile e non plasticizzabile); non dovrà contenere al suo interno materiali organici e la granulometria ottenuta dovrà essere regolare; il materiale fine presente dovrà essere comunque compatibile con le usuali granulometrie del tout-venant, nei confronti del suo utilizzo come materiale di riempimento e rinfiacco, anche in acqua.


Scogli di 2^a categoria
(peso del singolo elemento compreso tra 1000 kg e 3000 kg);

Geotessuto tipo "Propex 7100" o equivalente, ha la funzione di rinforzo, filtro e separatore di terreni a bassa portanza ed a diversa granulometria e per le applicazioni previste dalle Norme EN13249, EN 13250, EN 13251, EN 13252, EN 13253, EN 13254, EN 13255, EN 13256, EN 13257, EN13265; esso dovrà essere costituito in direzione longitudinale (ordito) e trasversale (trama) da nastri in polipropilene ad alta tenacità

SEZIONE TIPO SU TRAVE DI CORONA MENTO
SCALA 1:50

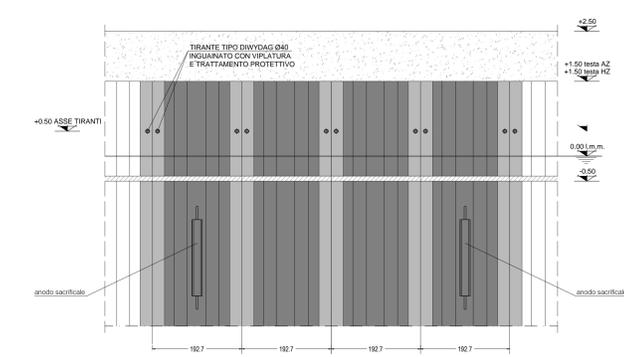

PARTICOLARE TIPO ANCORAGGIO TIRANTI
SCALA 1:50

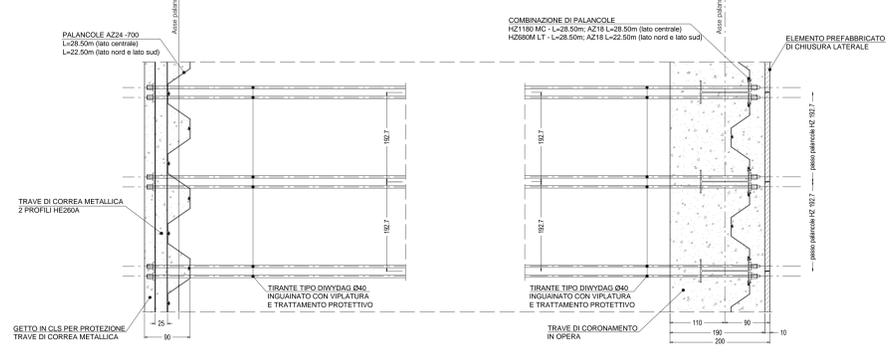

DESEGNAZIONE		N.	
1	18/03/2015	EMMISSIONE PER APPROVAZIONE	ABA MFC-ALS DRL AO
0	30/06/2014	EMMISSIONE PER APPROVAZIONE	ABA MFC-ALS DRL AO
Revisione	DATA	DESCRIZIONE	ESEGUITO CONTROLL. APPROVATO SOTT.
SVILUPPO PROGETTO			
TERMINALE GNL NEL PORTO DI MONFALCONE			
SMART GAS S.p.A.			
DOCUMENTI PER AUTORIZZAZIONE			
BANCHINA LATO SUD - PARATIE SU PALANCOLE - PIANTE E DETTAGLI			
DATA	SCALA	FORMATO ORIGINALE	DOC. N.
18/03/2015	VARIE	A0	14 007 CIV D 352 1 di 1