SCAVO DI PROGETTO 3046.85 m²

TR ASSE DRAGAGGIO
19
Progr.: 0+900.00
Scala : 1:2000:200
Q.Rif. : -20.00

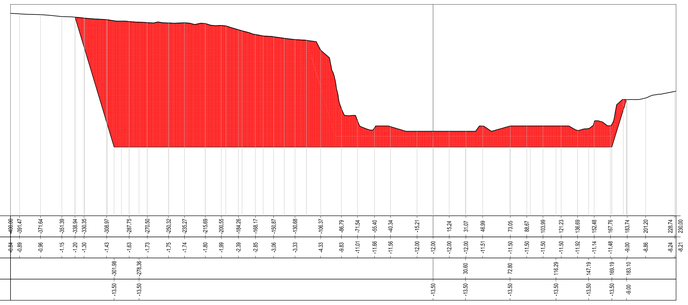

| | | |