SCAVO DI PROGETTO 2344.38 m²

TR ASSE DRAGAGGIO
25
Progr.: 1+200.00
Scala : 1:2000:200
Q.Rif. : -20.00

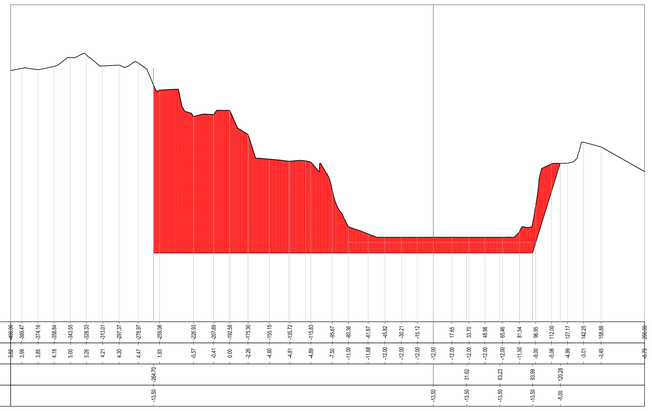

| | | |