



### LEGENDA SIMBOLI ANTINCENDIO

	PERCORSO DI USCITA ORIZZONTALE
	PERCORSO DI USCITA VERSO IL BASSO
	PERCORSO DI USCITA VERSO L'ALTO
	IDRANTE A COLONNINA COMPOSTA DA N.1 ATTACCO UNI70 E N.2 ATTACCHI UNI45 COMPLETO DI ARMADIO O CASSETTA IN VETRORESINA DI COLORE ROSSO CONTENENTE N.2 MANICHETTE UNI45, N.2 LANCE A GETTO FRAZIONABILE UNI45, N. 1 MANICHETTA UNI70, N.1 LANCIA UNI70 A GETTO FRAZIONABILE E CHIAVE DI MANOVRA DELL'IDRANTE, INDICATO DA APPOSITO CARTELLO SEGNALETORE.
	IDRANTE UNI45 CONTENUTO IN APPOSITA CASSETTA METALLICA DI COLORE ROSSO COMPLETA DI VETRO SAFECRASH CONTENENTE MANICHETTA, LANCIA UNI45 A GETTO FRAZIONATO, INDICATO DA APPOSITO CARTELLO SEGNALETORE.
	ATTACCO MOTOPOMPA COSTITUITO DA N.2 ATTACCHI UNI70 COMPLETO DI CASSETTA IN VETRORESINA ROSSA CON VETRO SAFECRASH, INDICATO DA APPOSITO CARTELLO SEGNALETORE.
	STRUTTURE CON RESISTENZA AL FUOCO EI
	ESTINTORE PORTATILE A POLVERE 54 A 233 BC
	ESTINTORE PORTATILE A CO <sub>2</sub> 233 BC (IN CORRISPONDENZA DEI QUADRI ELETTRICI)
	PULSANTE DI ALLARME INCENDIO
	CARTELLO INDICANTE IDRANTE
	CARTELLO INDICANTE ESTINTORE
	CARTELLO INDICANTE PULSANTE DI ALLARME
	ZONA PROTETTA DA IMPIANTO SPRINKLER
	ZONA PROTETTA DA IMPIANTO A DILUVIO ACQUA FRAZIONATA
	ESTINZIONE SISTEMA A SATURAZIONE TOTALE A CO <sub>2</sub>
	ESTINZIONE SISTEMA A SATURAZIONE TOTALE A GAS INERTE INERGEN
	ZONA PROTETTA DA IMPIANTO DI RILEVAZIONE INCENDI


NOTE:  
MISURE IN cm, ELEVAZIONI IN m

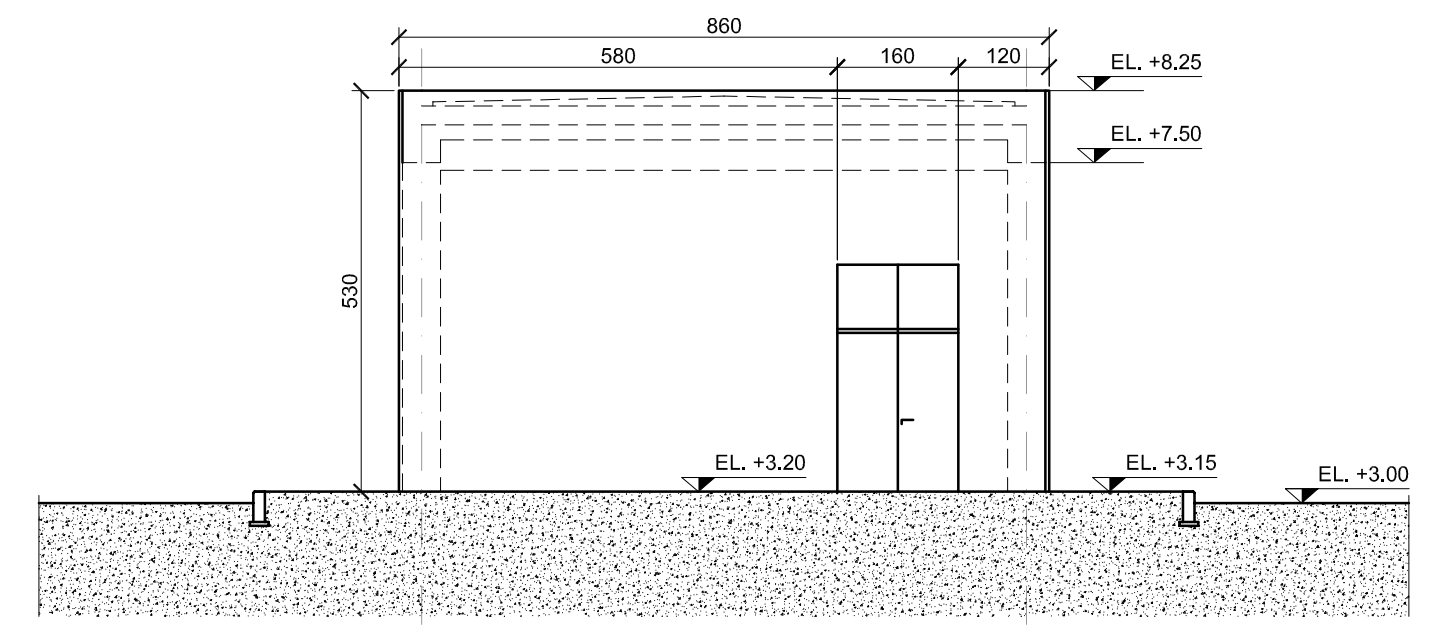


PROSPETTO 2-1

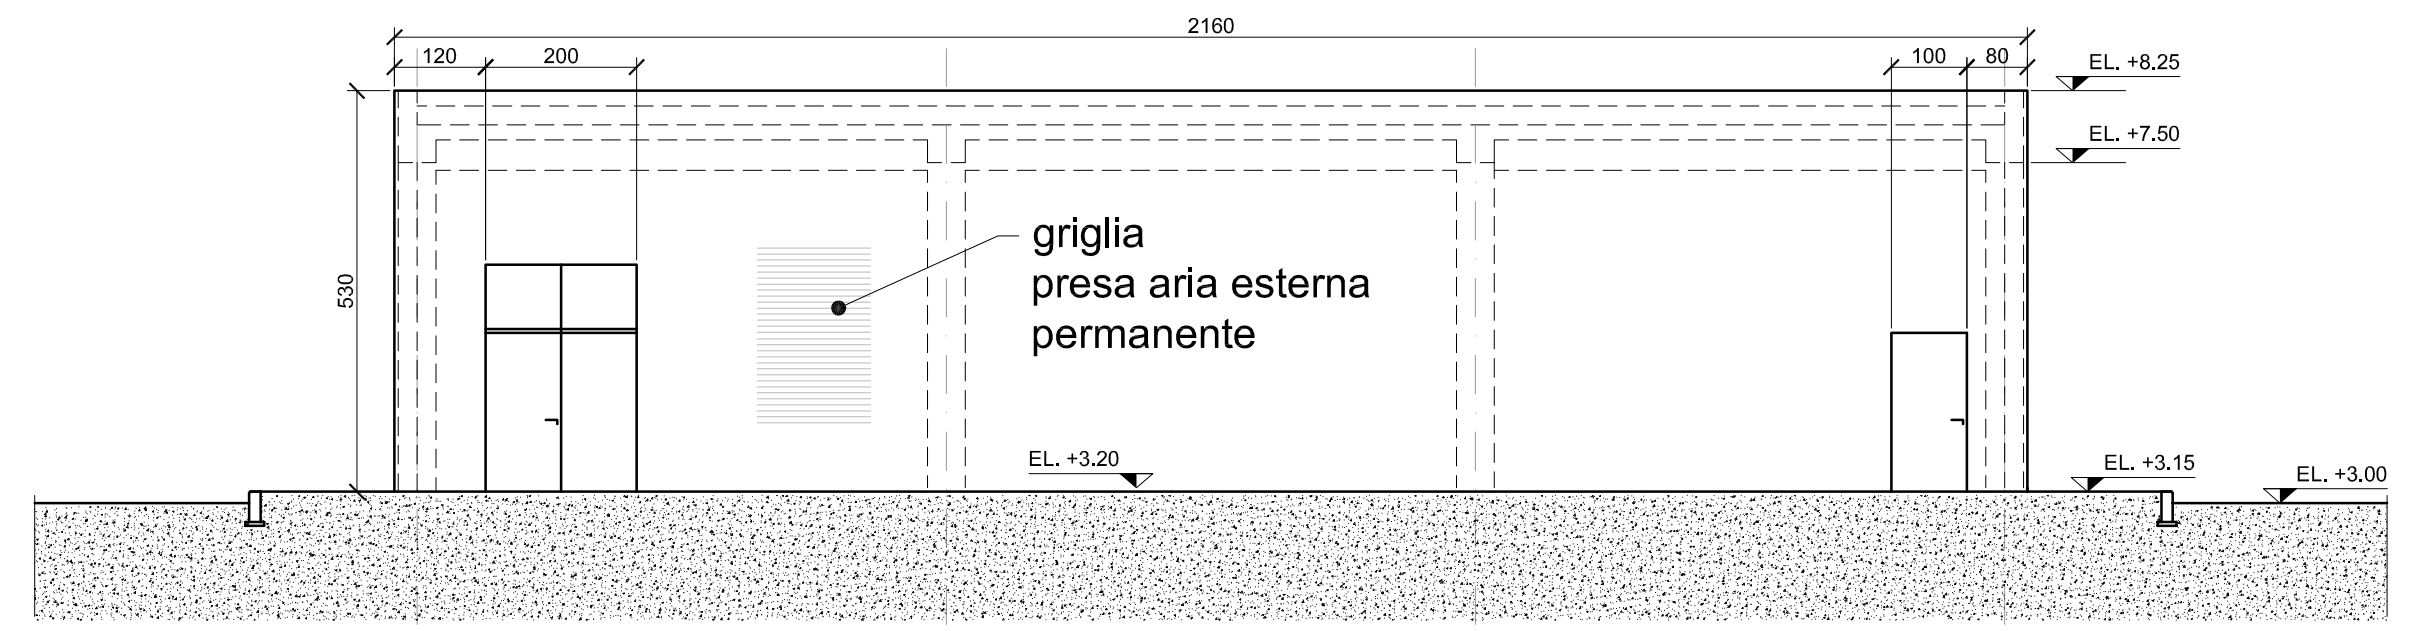


PROSPETTO D-A

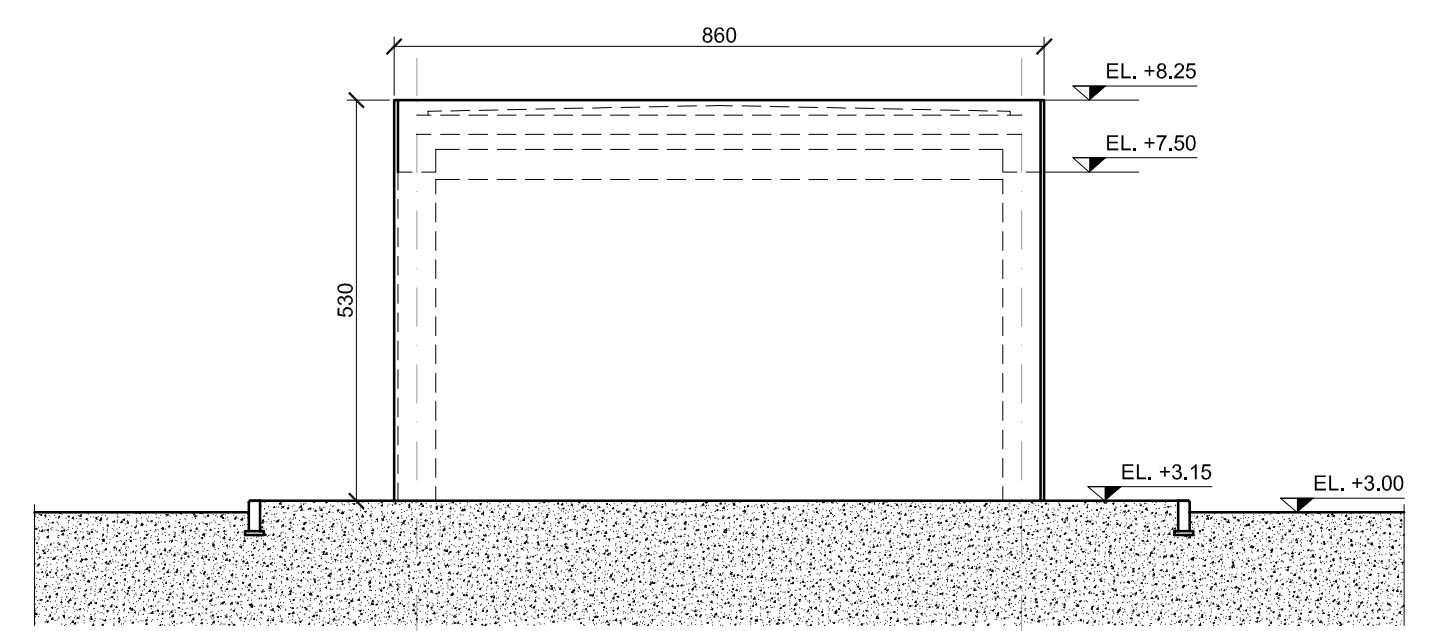


PROSPETTO 1-2

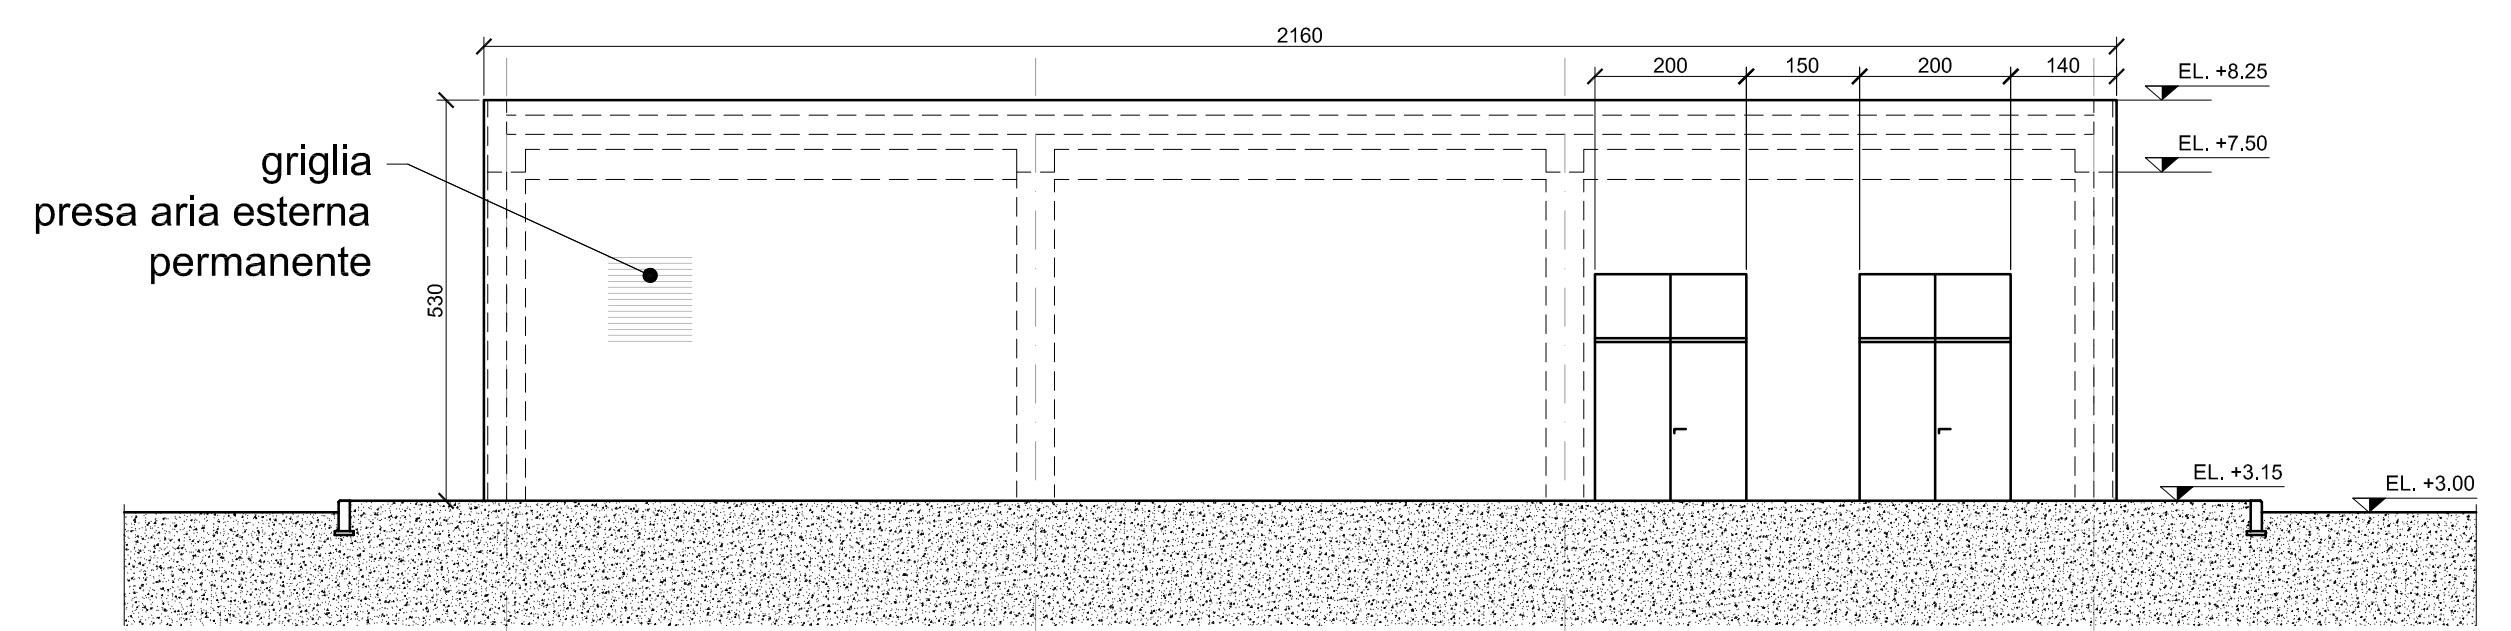

PROSPETTO A-D

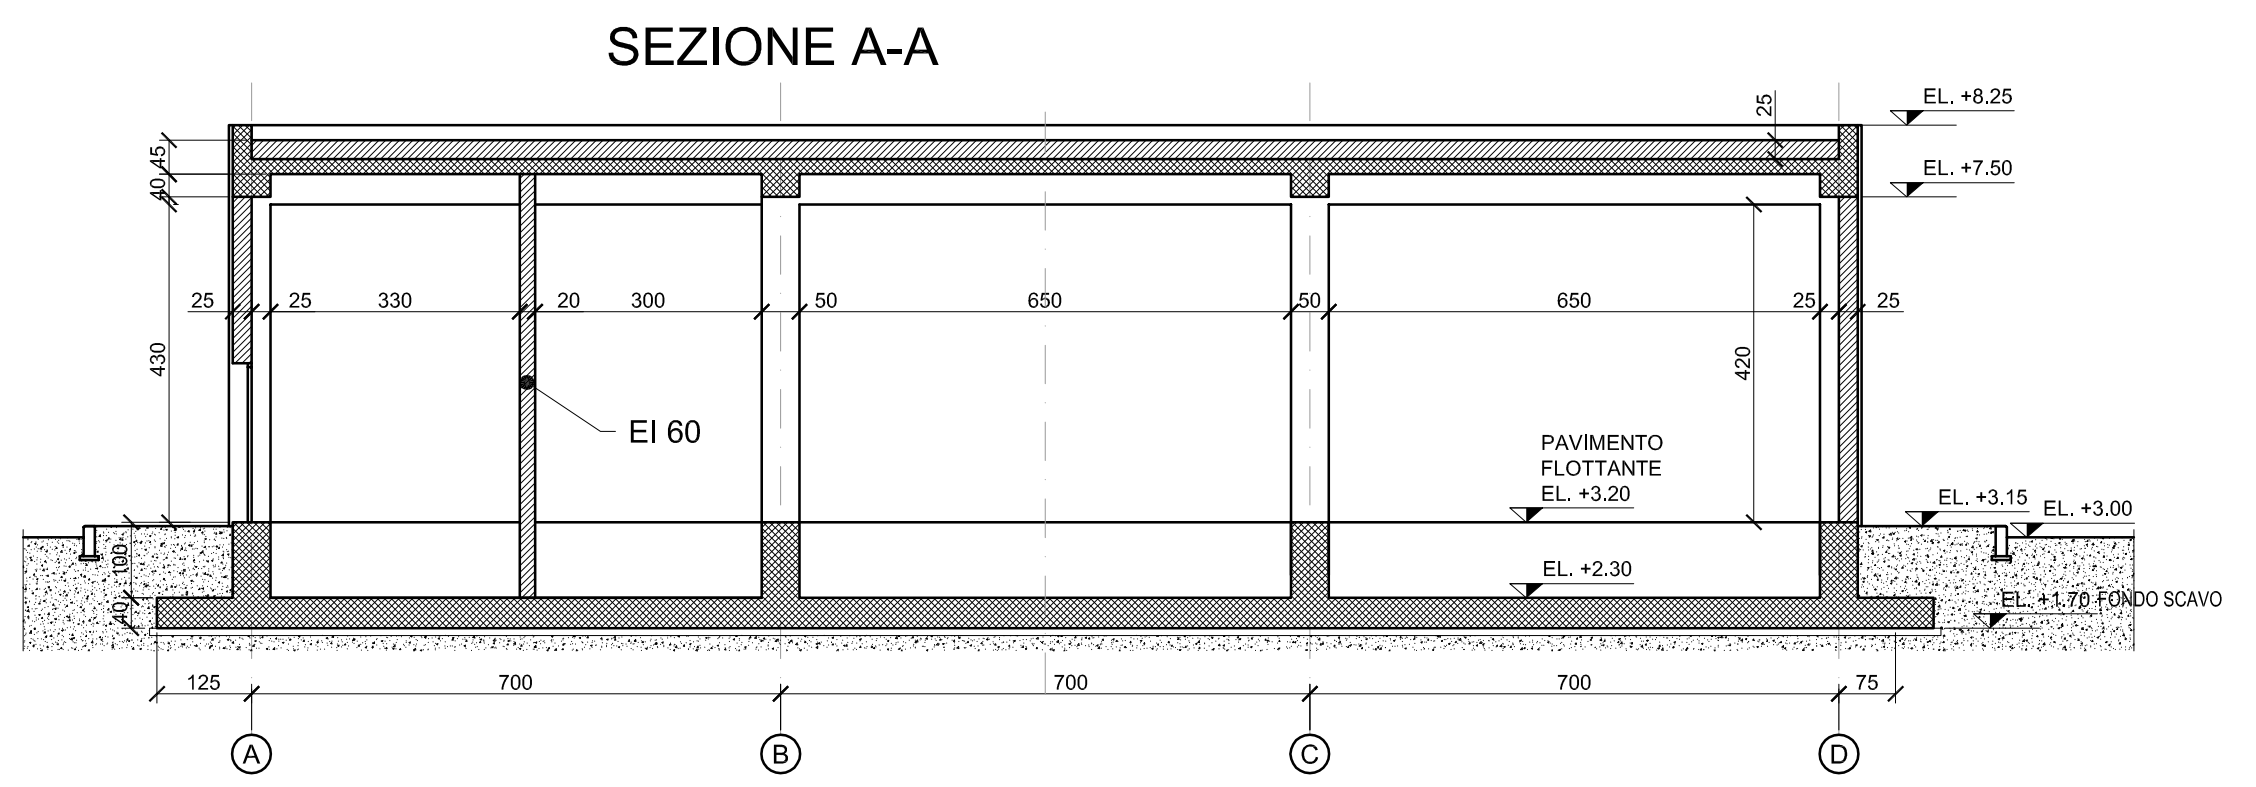

SEZIONE A-A

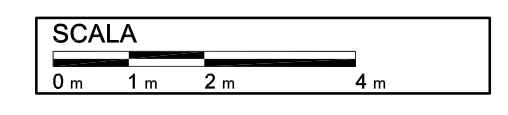

DISEGNI DI RIFERIMENTO		N.	
RELAZIONE ANTINCENDIO		14-007-FF-C-001	
AREA 3 - RILEV&ALLARME INCENDIO E GAS		14-007-FF-D-005	
AREA 1 - RILEV&ALLARME INCENDIO E GAS		14-007-FF-D-019	
0	30/06/2014	EMISSIONE PER APPROVAZIONE	MDF MFC-ALS DIL SSA
Revisione	DATA	DESCRIZIONE	ESEGUITO CONTROLL. APPROVATO SOTT.
<p align="center"><b>SVILUPPO PROGETTO</b> <b>TERMINALE GNL NEL PORTO DI MONFALCONE</b></p> <p align="center"><b>SMART GAS S.p.A.</b></p>			
UNITA' FUNZIONALE		DOCUMENTI PER AUTORIZZAZIONE	
<p>TITOLO AREA 3 - PIANATA, PROSPETTI E SEZIONI EDIFICIO QUADRI ELETTRICI E SALA CONTROLLO</p>			
	DATA	SCALA	FORMATO ORIGINALE
	30/06/2014	--	A1
			DOC. N. 14 007 FF D 009 0 1 di 1