




SCHEMA PIASTRA TIPO "1" - TIPOLOGIA TRAVI  
SCALA 1:50

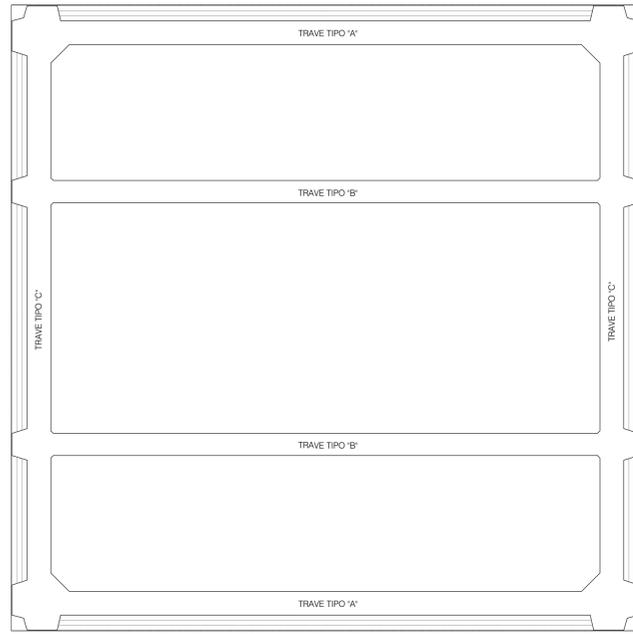


ARMATURA PRETESA - TRAVE TIPO A  
SCALA 1:25

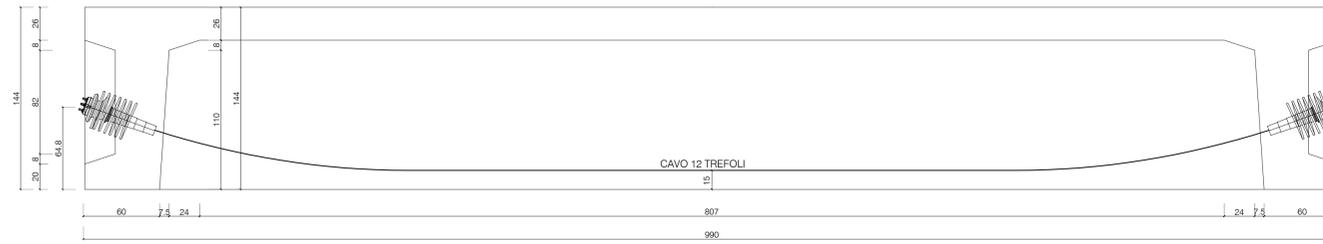


ARMATURA PRETESA - TRAVE TIPO B  
SCALA 1:25

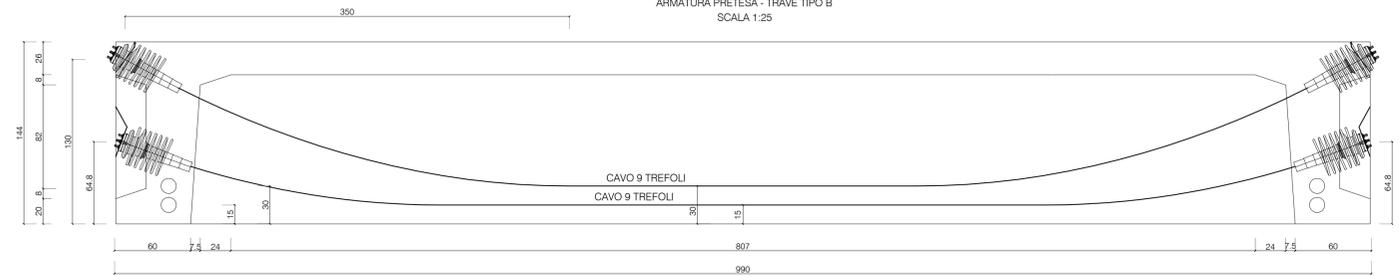

ARMATURA PRETESA - TRAVE TIPO C  
SCALA 1:25

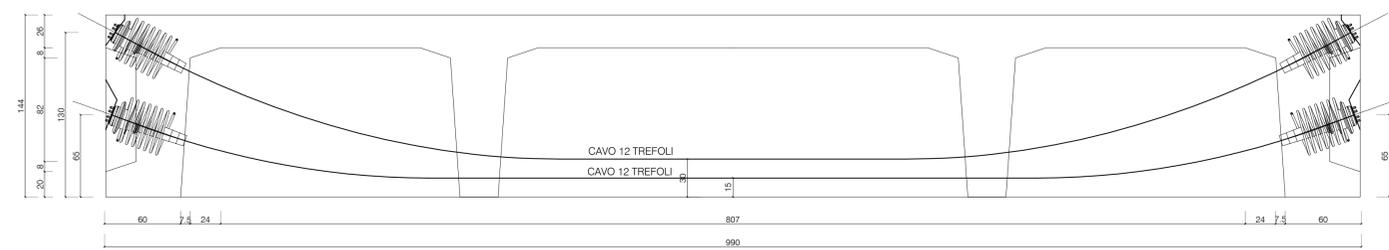


TESTATA CAVO 12 TREFOLI  
SCALA 1:5

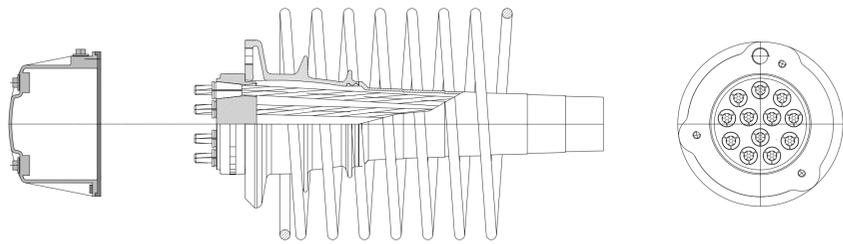

ANCORAGGIO ASSEMBLATO 12M15 ETAG

TESTATA CAVO 9 TREFOLI  
SCALA 1:5

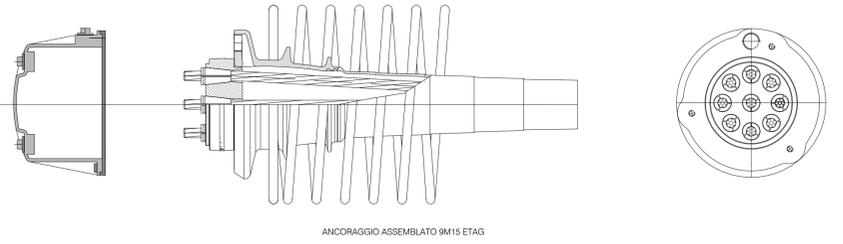

ANCORAGGIO ASSEMBLATO 9M15 ETAG

**CARATTERISTICHE DEI MATERIALI**

<b>CALCESTRUZZO ARMATO IN OPERA (UNI EN 206-1)</b>	<b>ACCIAIO PER ARMATURE</b>
<ul style="list-style-type: none"> <li>- Classe C35/45</li> <li>- Cemento pozzolanico tipo CEM IV/A 42,5</li> <li>- Classe Esposizione XS3</li> <li>- Classe di Consistenza S4</li> <li>- Rapporto A/C = 0,4</li> <li>- Contenuto minimo di cemento 360 kg/mc</li> <li>- Diametro Massimo Inerte 20 mm</li> <li>- Copriferro 5 cm</li> </ul>	<ul style="list-style-type: none"> <li>- B450C</li> <li>- Controllato in stabilimento</li> <li>- Saldabile</li> </ul>

00		Novembre 2014	PRIMA EMISSIONE	S.J.S. Engineering s.r.l.
REVISIONE	DATA	MOTIVAZIONE		PROponente
MATRICE DELLA REVISIONE				
<b>AUTORITA' PORTUALE DI TRIESTE</b>				
<b>PORTO DI TRIESTE - TERMINAL CONTAINER MOLO VII ALLUNGAMENTO 100m</b>				
<b>PROGETTO DEFINITIVO</b>				
Soggetto attuatore		Titolo		Area code
		<b>STRUTTURE PIASTRA TIPO 1 ARMATURA PRETESA</b>		<b>0129 TST</b>
				File code
				<b>01109-00</b>
				Check
				<b>R01 C-01</b>
Progettazione		Il Responsabile del Procedimento		Il Direttore Tecnico
<b>S.J.S. Engineering s.r.l.</b> <small>*Roma (00187), Via Galileo, n. 36 Telefono (041) 2328 Fax (041) 2328 Altezza (02) 23242 Via Roma, n. 11 00187 Roma Tel. 06/2218813</small>		<b>Ing. Michelangelo Lentini</b>		Progettisti: <b>Ing. B. Lentini</b> <b>Ing. A. Porretti</b> <b>Ing. R. Isola</b> <b>Ing. M. Filippone</b> <b>Dott. Geol. G. Cardinali</b> <b>Dott.ssa V. Colosimo</b> <b>Ing. L. Drago</b> <b>Ing. P. Semeraro</b>
		Drawn <b>Trippaldi</b>		Date Novembre 2014
		Checked <b>Isola</b>		Scale 1:25 - 1:50 - 1:5
				File name 0129TST01109-00-R01.dwg