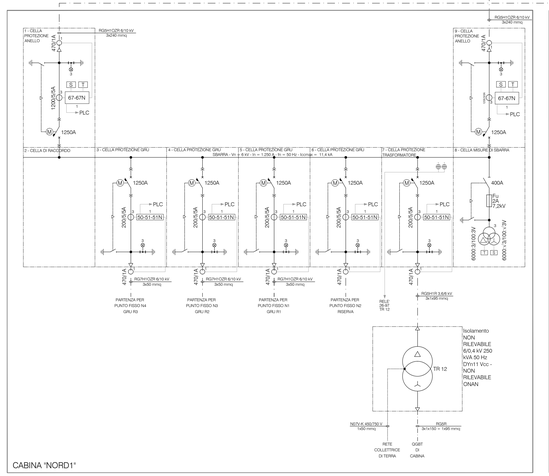

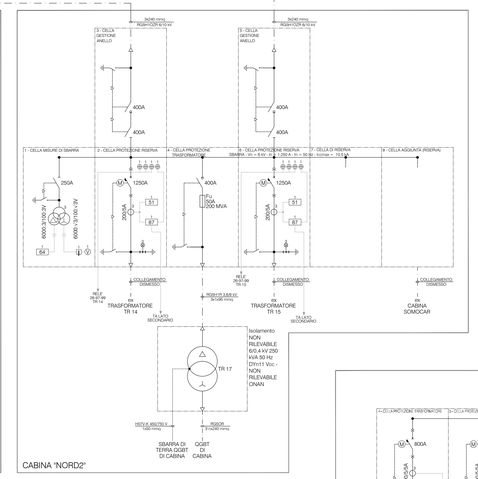

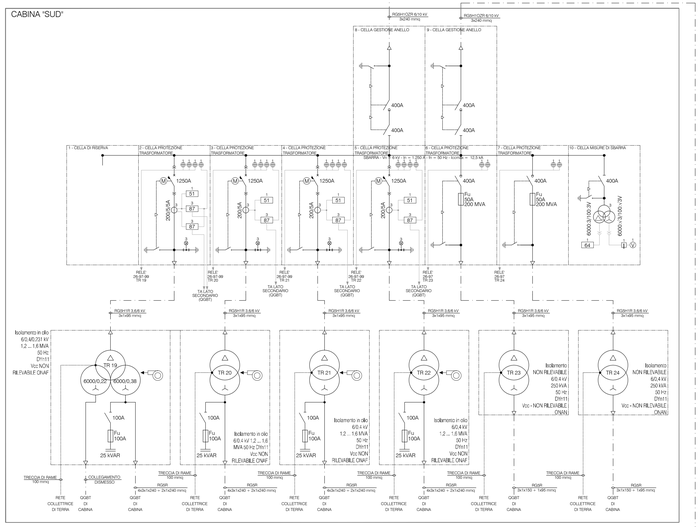

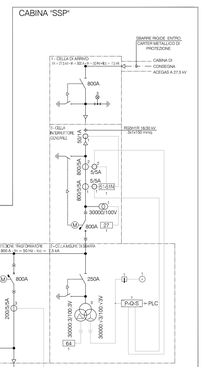

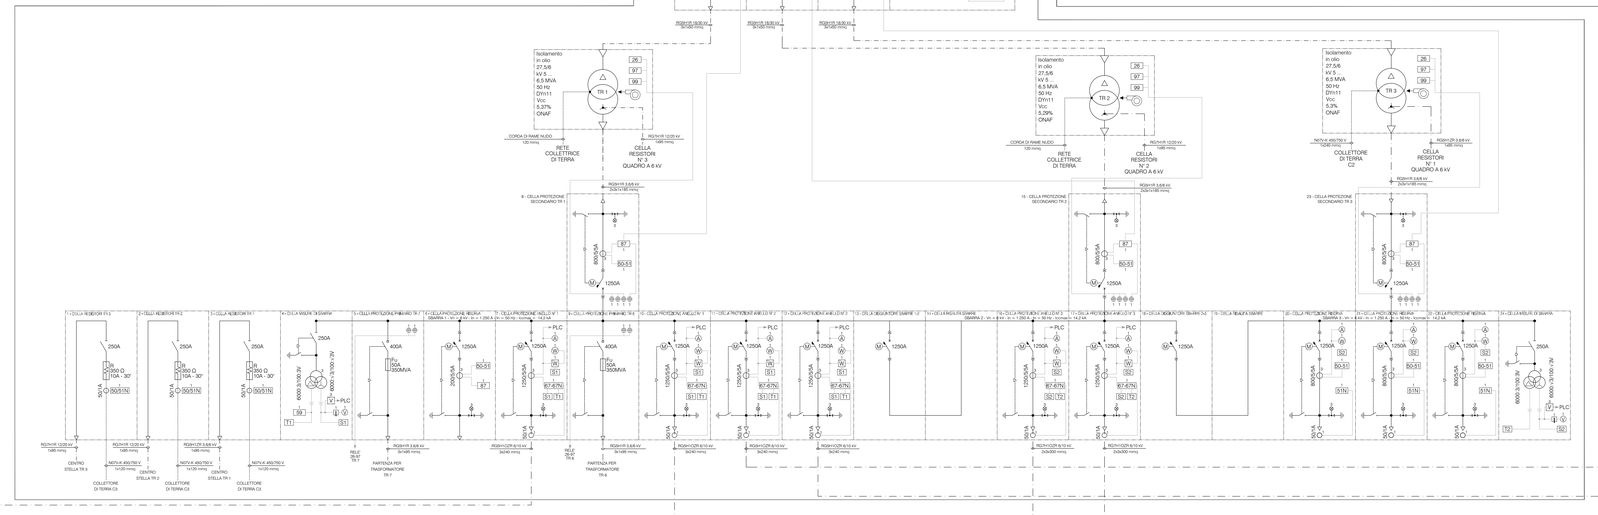

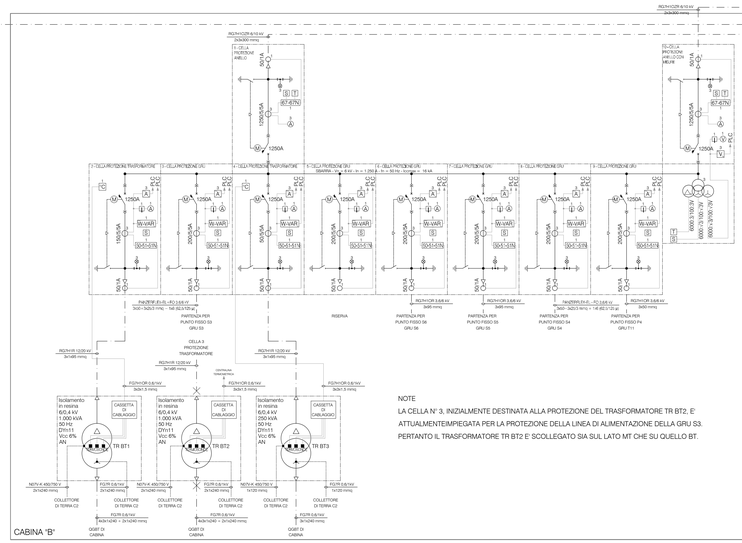

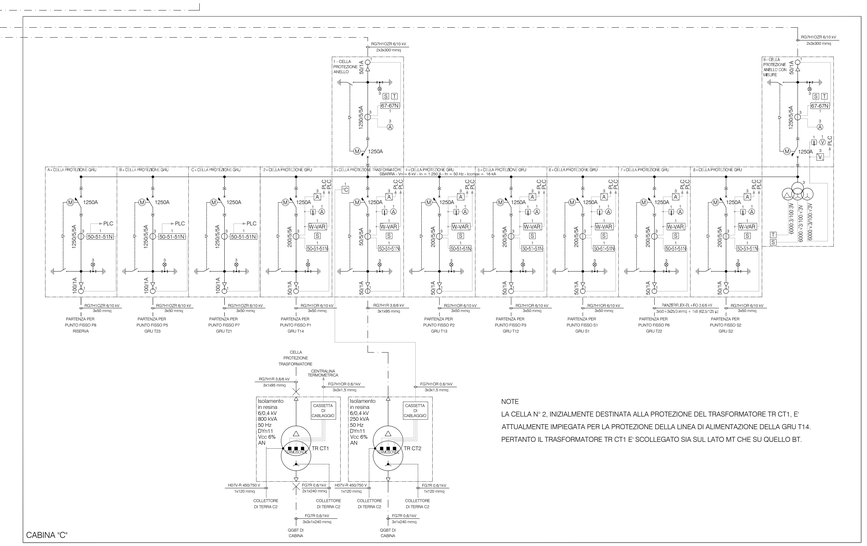

NOTE
LA CELLA N° 3, INIZIALMENTE DESTINATA ALLA PROTEZIONE DEL TRASFORMATORE TR BT2, E' ATTUALMENTE IMPIEGATA PER LA PROTEZIONE DELLA LINEA DI ALIMENTAZIONE DELLA GRU S3. PERTANTO IL TRASFORMATORE TR BT2 E SCOLLEGATO SIA SUL LATO MT CHE SU QUELLO BT.

NOTE
LA CELLA N° 2, INIZIALMENTE DESTINATA ALLA PROTEZIONE DEL TRASFORMATORE TR CT1, E' ATTUALMENTE IMPIEGATA PER LA PROTEZIONE DELLA LINEA DI ALIMENTAZIONE DELLA GRU T14. PERTANTO IL TRASFORMATORE TR CT1 E' SCOLLEGATO SIA SUL LATO MT CHE SU QUELLO BT.

PIANTA CHIAVE

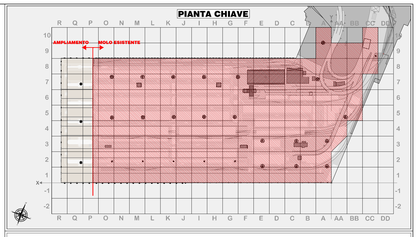

LEGENDA

RETICOLO DI RIFERIMENTO LOCALE

QUADRANTI DI INTERESSE

REVISIONE	DATA	MOTIVAZIONE	PROPONENTE
00	Novembre 2014	PRIMA EMISSIONE	S.I.S. Engineering s.r.l.

MATRICE DELLA REVISIONE

Stazione appaltante: AUTORITA' PORTUALE DI TRIESTE

Impianto: PORTO DI TRIESTE - TERMINAL CONTAINER MOLO VII ALLUNGAMENTO 100m

Livello progettuale: PROGETTO DEFINITIVO

Soggetto attuatore: Trieste Marine Terminal

Titolo: **IMPIANTI ELETTRICI STATO DI FATTO: SCHEMA UNIFILARE GENERALE**

Anno code: 0129 TST
Title code: 01151-00
Check: R01 | File code: C-01

Progettazione: **S.I.S. Engineering s.r.l.**
Trieste (34135)
P.zza Cumi 5, Ingresso, n.1 I
Mestre (172041)
Via Forte Marghera, n. 191
Tel. +39 041 5042 111
Fax +39 041 5042 100
Certificato UNI EN ISO 9001:2008 CERTIFICATO QUALITY SYSTEM CERTIFICATE CERT-0050-2001-AQ-VEN-SINCERT

Il Responsabile del Procedimento: **Ing. Michelangelo Lentini**

Il Direttore Tecnico Progettista: **Ing. B. Lentini**, **Ing. A. Porretti**, **Ing. R. Izola**, **Ing. M. Filipponne**, **Dott. Geol. G. Cardinali**, **Dott.ssa V. Colosimo**, **Ing. L. Drago**, **Ing. P. Semeraro**

Drawn	Checked	Scale	Date	Filename
Marini	B.Lentini		Novembre 2014	01291STS01151-00-R01.dwg

Il presente disegno è di esclusiva proprietà S.I.S. Engineering s.r.l. e non può essere riprodotto senza autorizzazione scritta della S.I.S. Engineering s.r.l.
Il disegno non può essere ceduto a terzi, reso pubblico o utilizzato in alcun modo senza l'autorizzazione scritta della S.I.S. Engineering s.r.l.

The drawing is and the information contained in it are and will remain the property of S.I.S. Engineering s.r.l.
The drawing is not to be reproduced, nor published or utilized in any manner without prior written permission of S.I.S. Engineering s.r.l.