


SEZIONE 220 kV

SEZIONE 380 kV

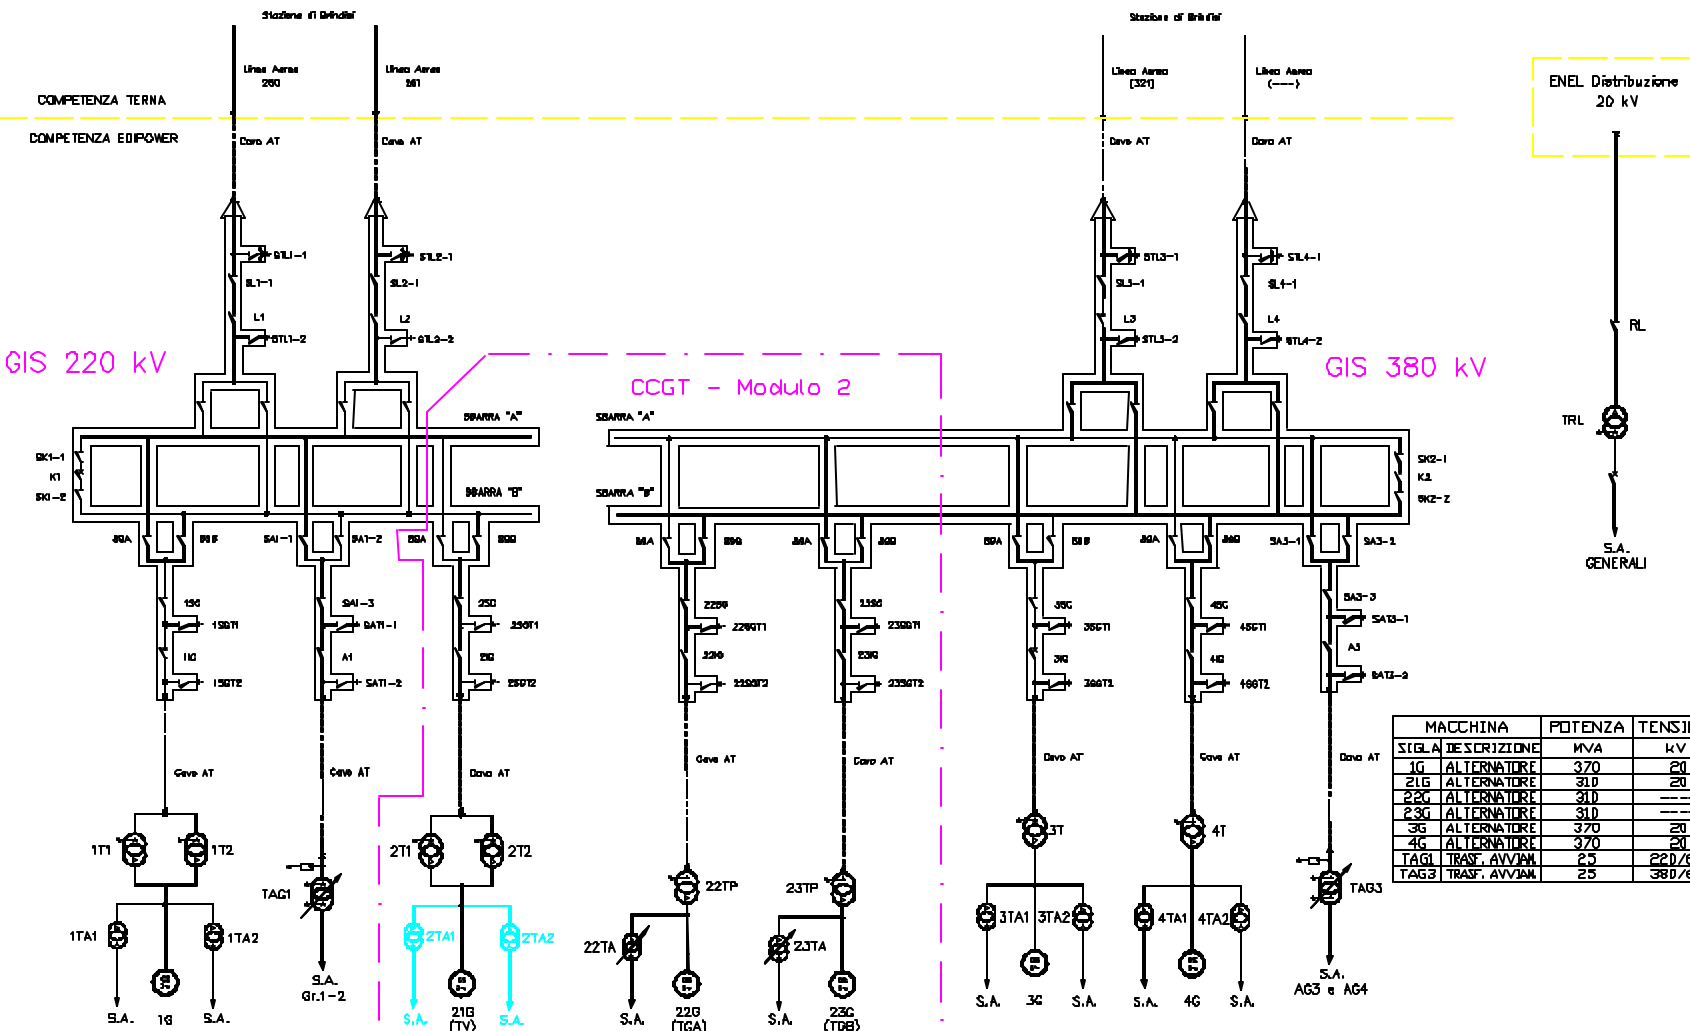

ENEL Distribuzione
20 kV

MACCHINA	POTENZA	TENSIONE
SIGLA DESCRIZIONE	MVA	kV
1G ALTERNATORE	370	20
21G ALTERNATORE	310	20
22G ALTERNATORE	310	---
23G ALTERNATORE	310	---
3G ALTERNATORE	370	20
4G ALTERNATORE	370	20
TAG1 TRASF. AVVIAM.	25	220/6.3
TAG3 TRASF. AVVIAM.	25	380/6.3

FILE : BR_EDPW_LBRNTN.DWG

	CENTRALE DI BRINDISI		VSTI
	SCHEMA ELETTRICO UNIFILARE GENERALE DI CENTRALE SITUAZIONE FUTURA		DATA: 05/2003
INGEGNERIA E SVILUPPO			FUOGLIO 1 di 1
			DISSEGNO N. BR_EDPW_LBRNTN