



LEGENDA

- RETIKOLO DI RIFERIMENTO LOCALE
- QUADRANTI DI INTERESSE
- POZZETTO GETTATO IN OPERA IN C.A. PER VALVOLA
- POZZETTO PREFABBRICATO AUTOPORTANTE IN C.A. PER IDRANTE


NOTA 1:
TUTTE LE QUOTE SONO ESPRESSE IN METRI TRANNE OVE DIVERSAMENTE INDICATO

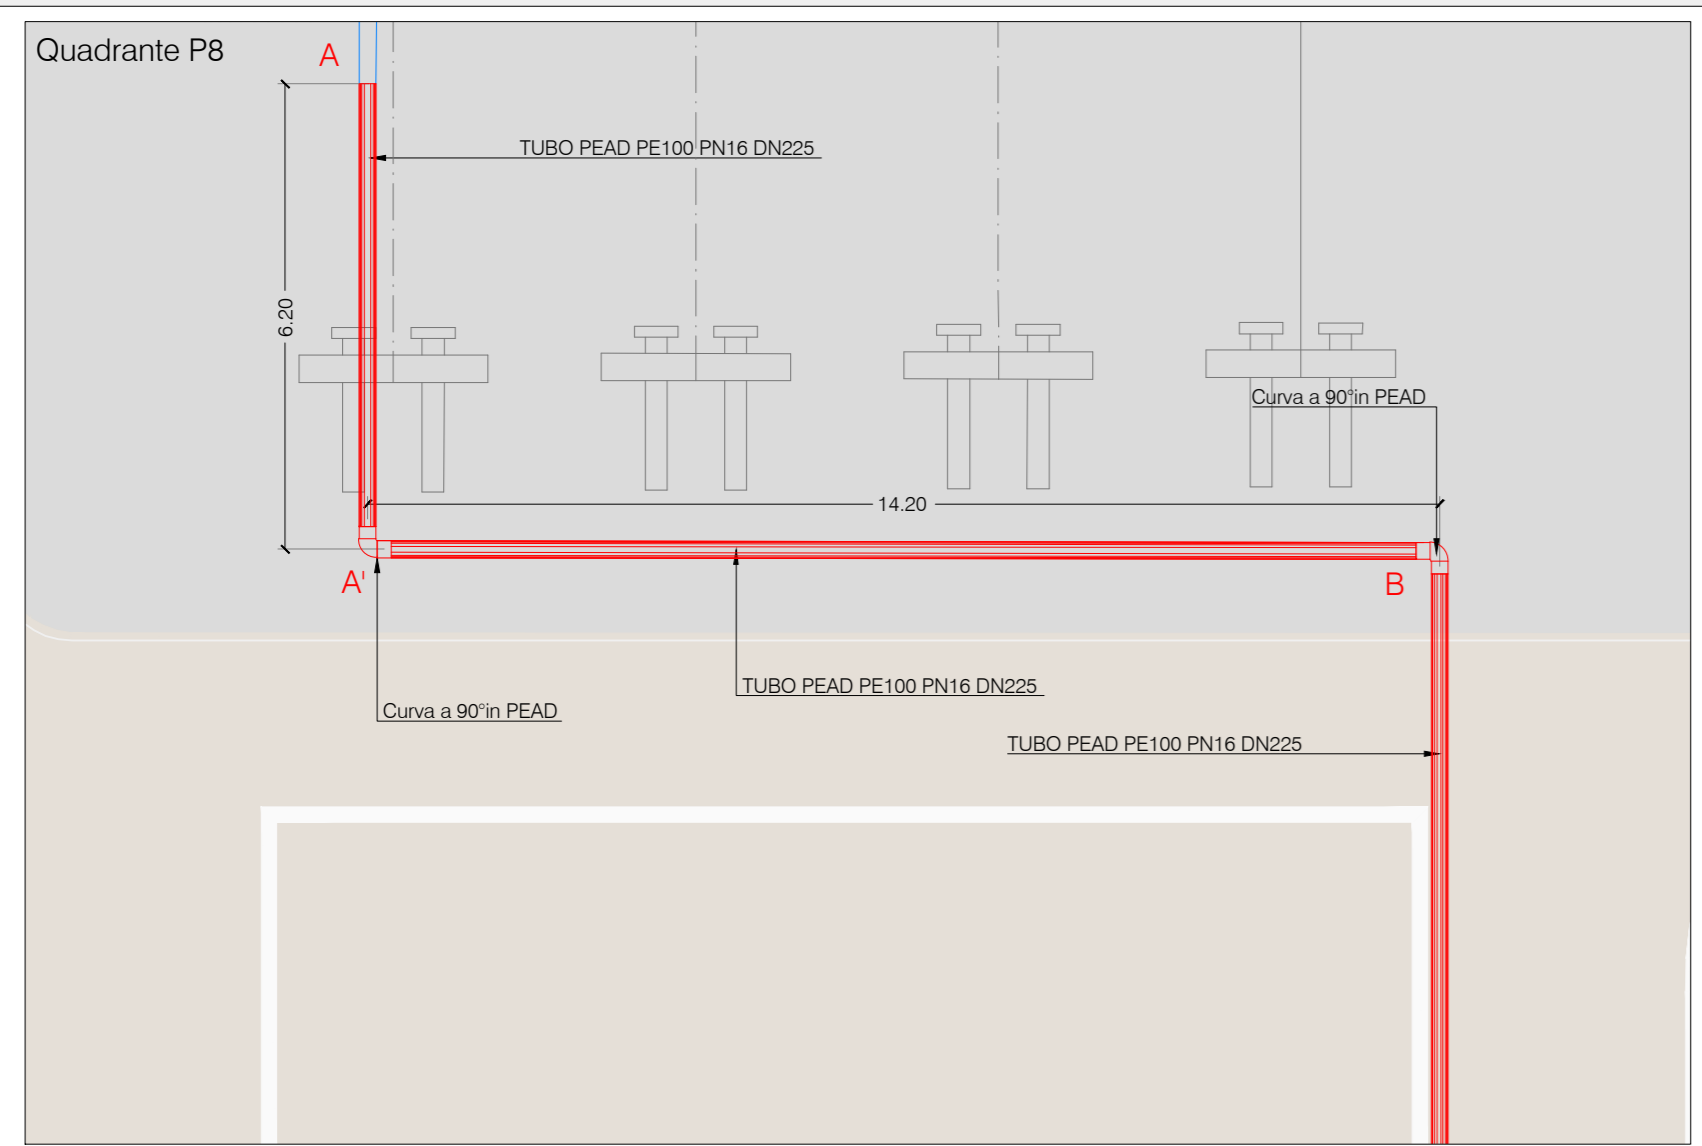

PARTICOLARE 1 - Scala 1:100

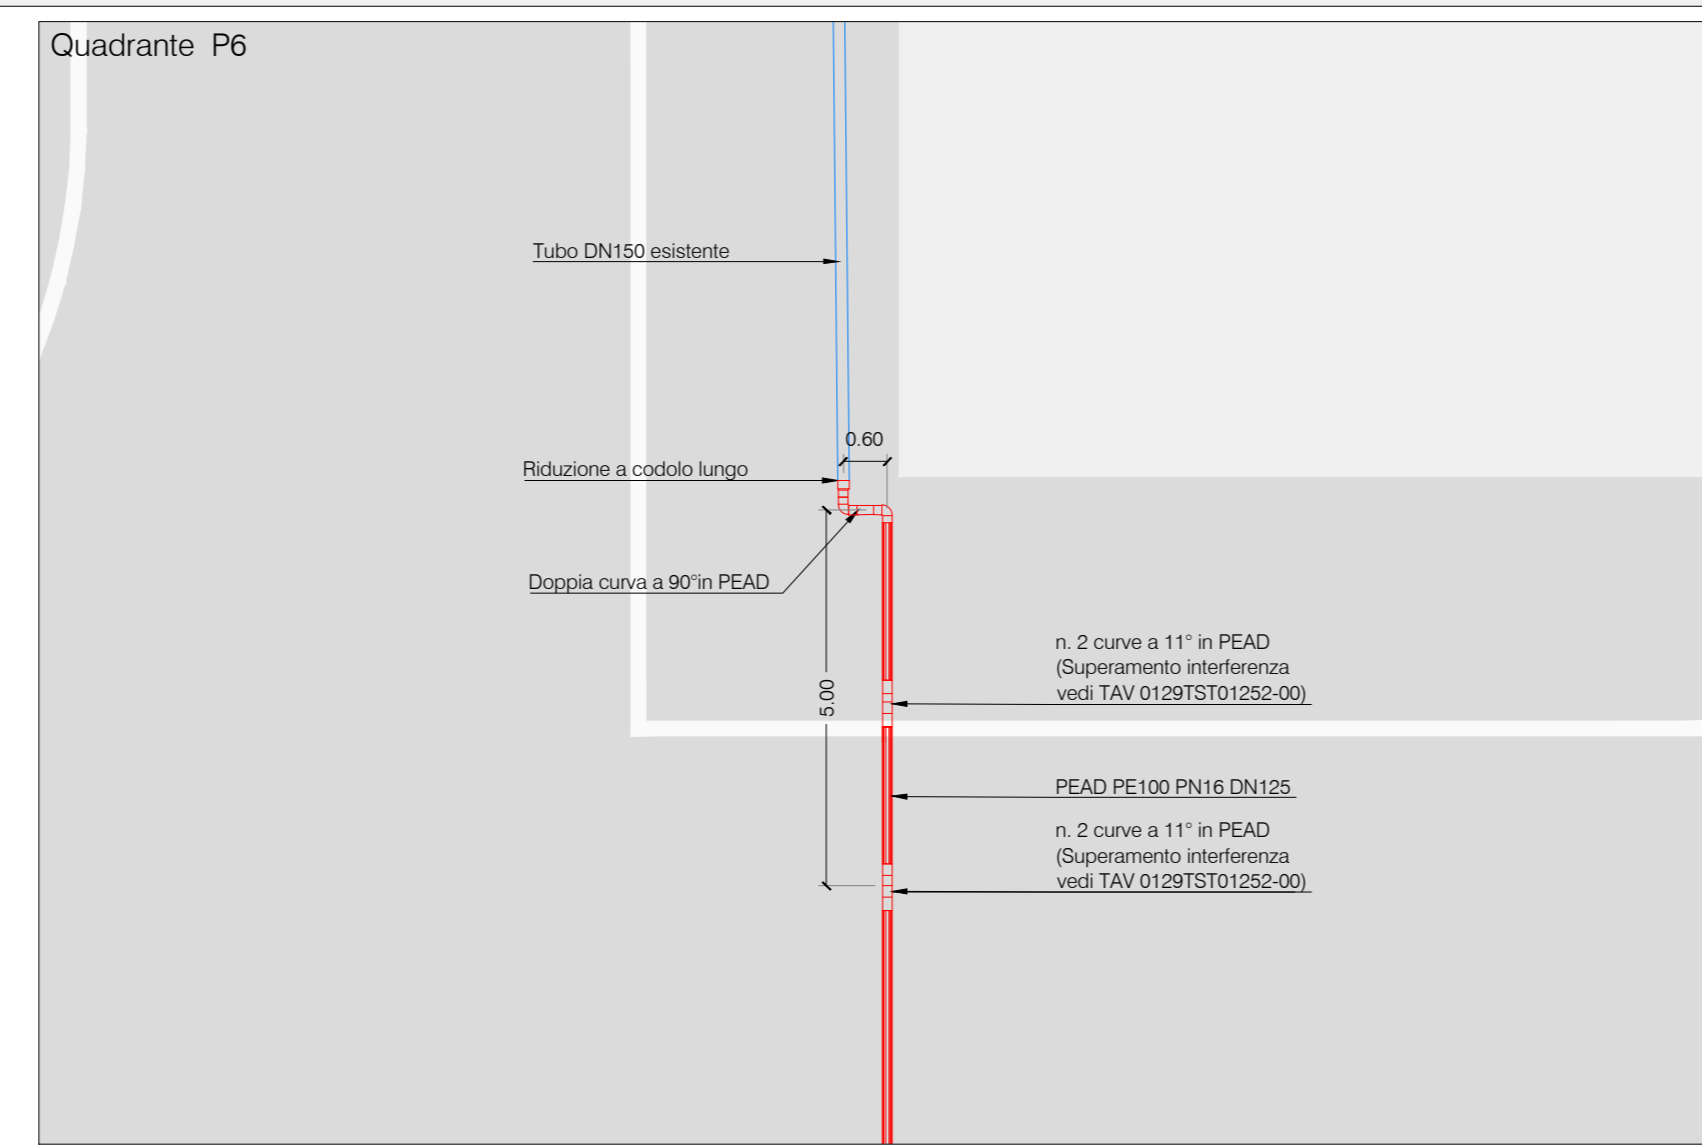

PARTICOLARE 2 - Scala 1:100

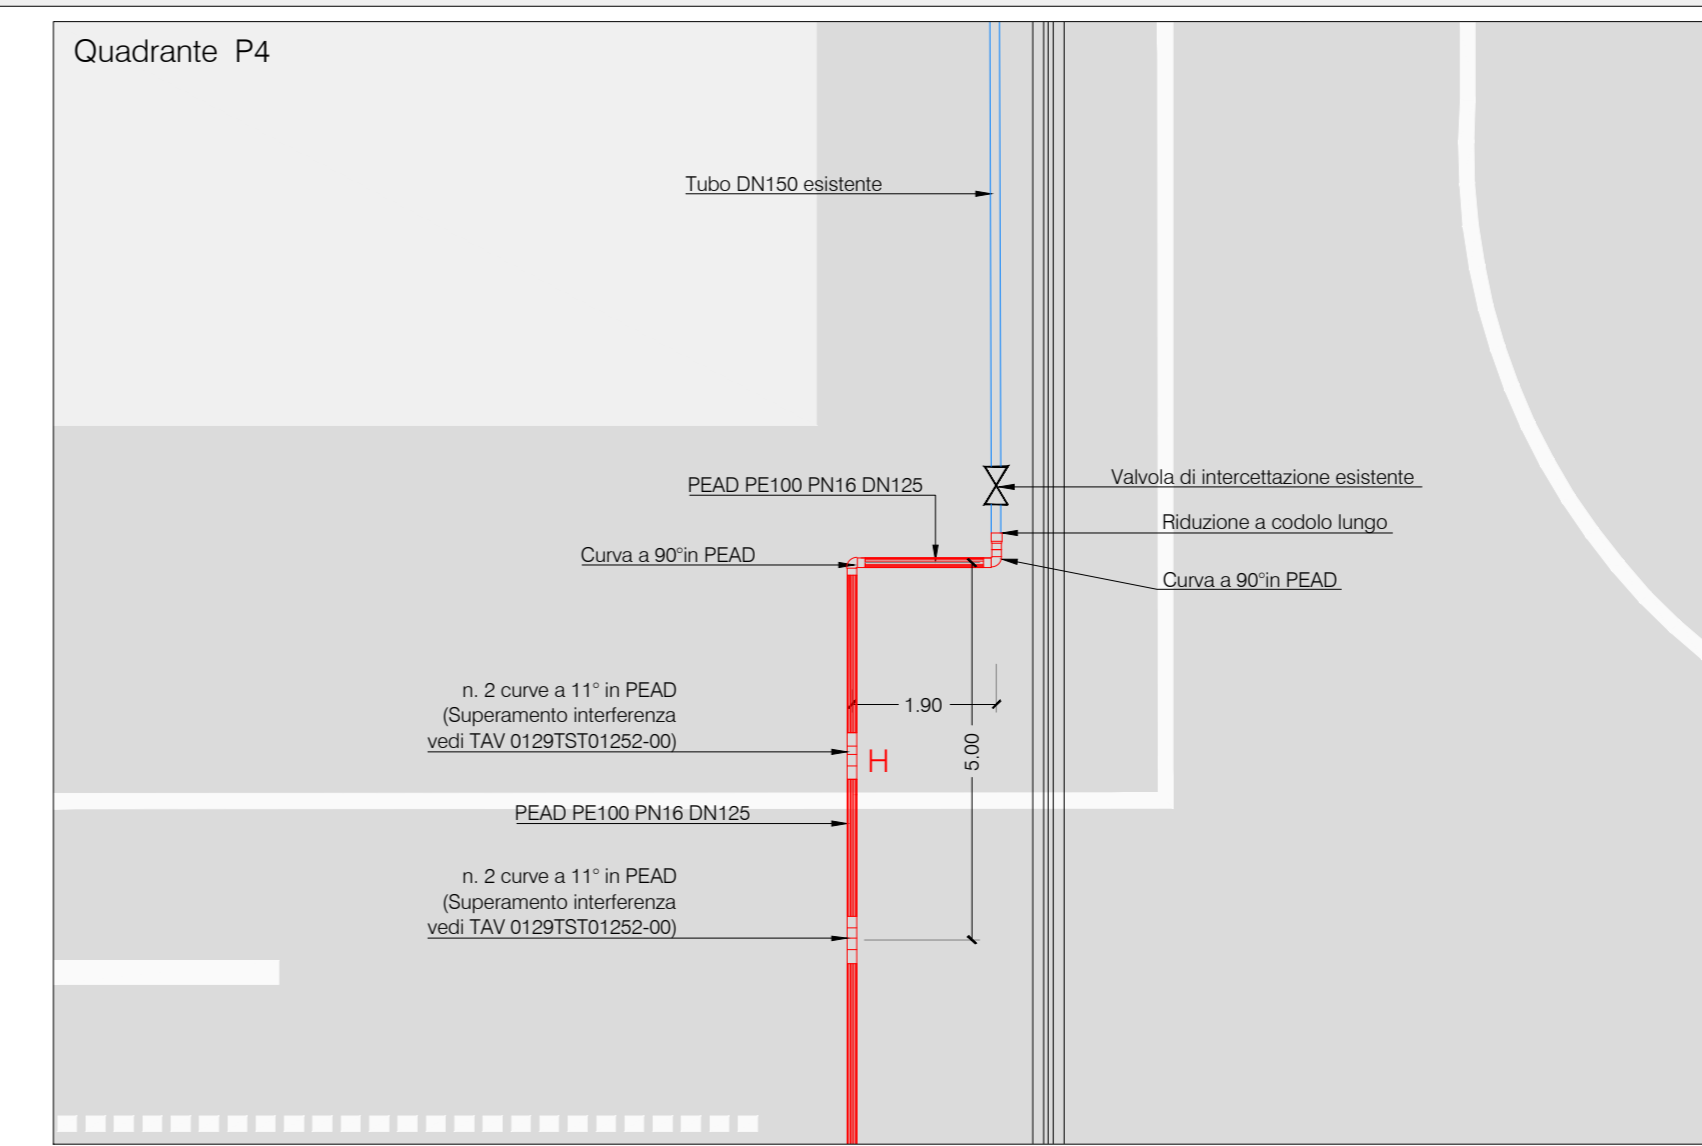

PARTICOLARE 3 - Scala 1:100

00	Novembre 2014	PRIMA EMISSIONE		S.J.S. Engineering s.r.l.
REVISIONE	DATA	MOTIVAZIONE	PROFONTO	
MATRICE DELLA REVISIONE				
AUTORITA' PORTUALE DI TRIESTE				
PORTO DI TRIESTE - TERMINAL CONTAINER MOLO VII ALLUNGAMENTO 100m				
PROGETTO DEFINITIVO				
Stazione appaltante		Area code		0129 TST
Incarico		File code		01202-00
Livello progettuale		Job code		R07 C-01
Soggetto attuatore		Progettazione		Ing. B. Lentini Ing. A. Porretti Ing. R. Isola Ing. M. Filippone Dott. Geol. G. Cardinali Ing. L. Drago Ing. P. Semeraro
S.J.S. Engineering s.r.l.		Il Responsabile del Procedimento		Ing. Michelangelo Lentini
Via Cavour, n. 34 Torre (PA) 09123 P.zza Cesareo, n. 111 Matera (M) 71220 Crotone (KR) 88019 Tel. +39 0975 421111		Direttore Tecnico		
S.J.S. Engineering s.r.l.		Scale		1:500 - 1:100
Date		Date		Novembre 2014
Drawn		File name		0129TST01202-00-R07.dwg
Marini		Checked		B. Lentini