
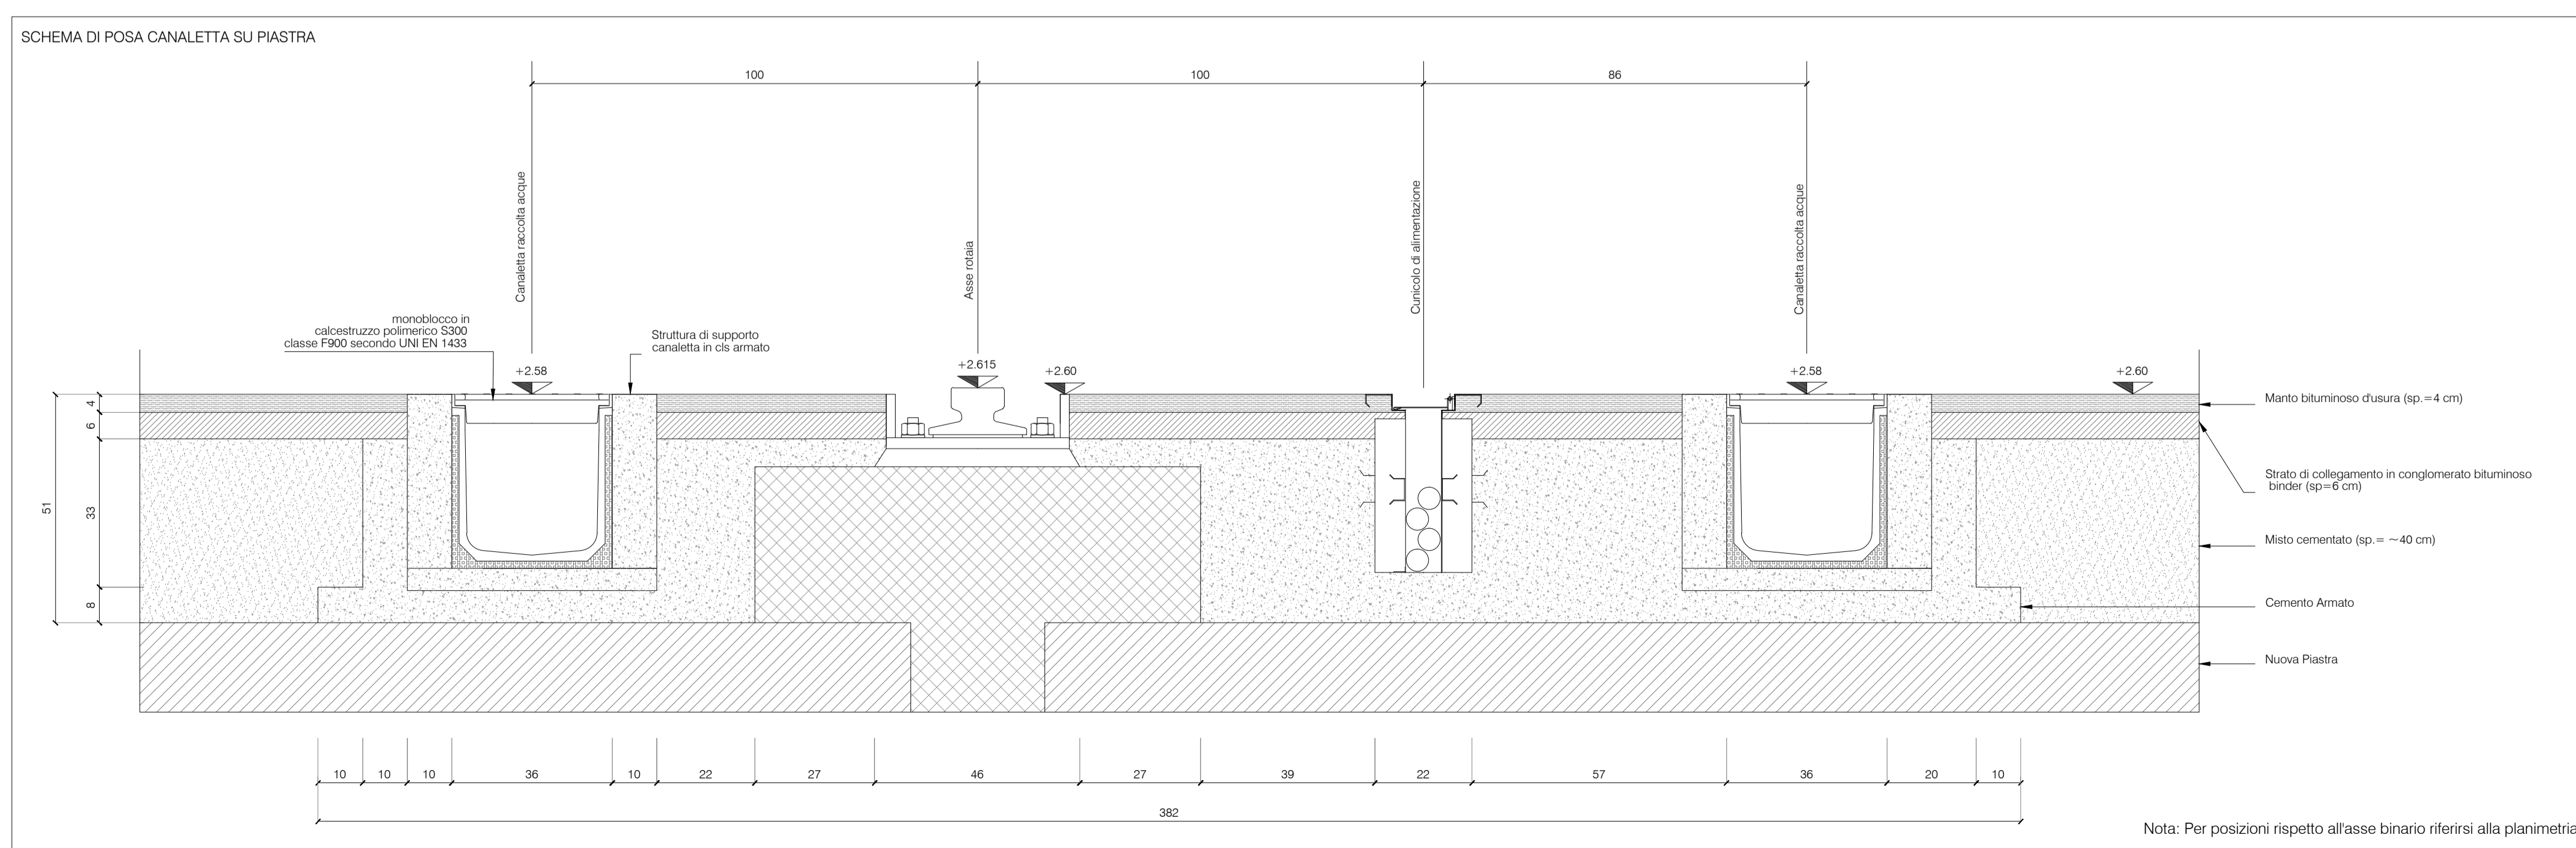
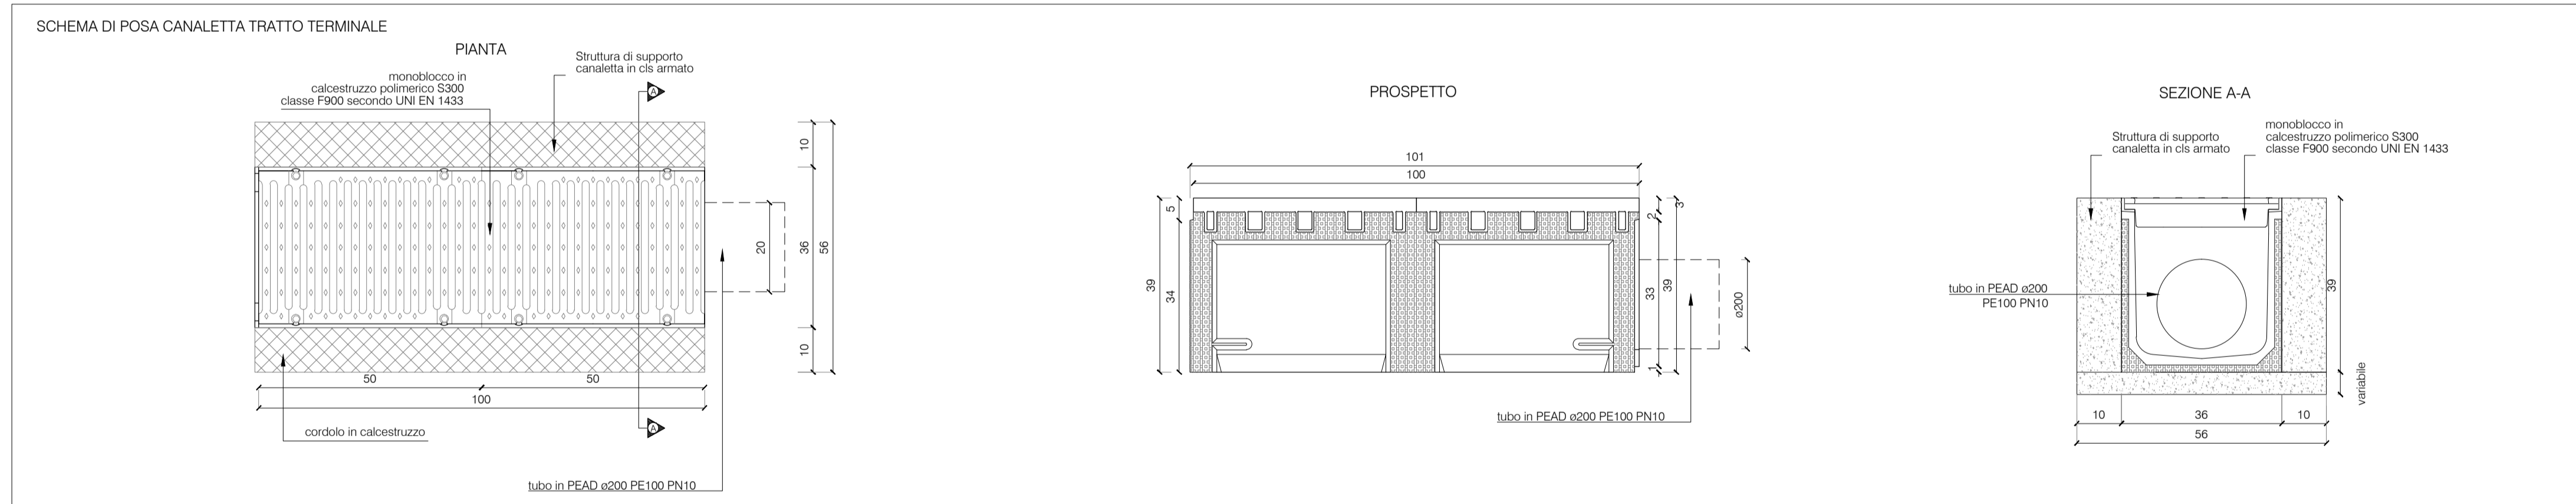
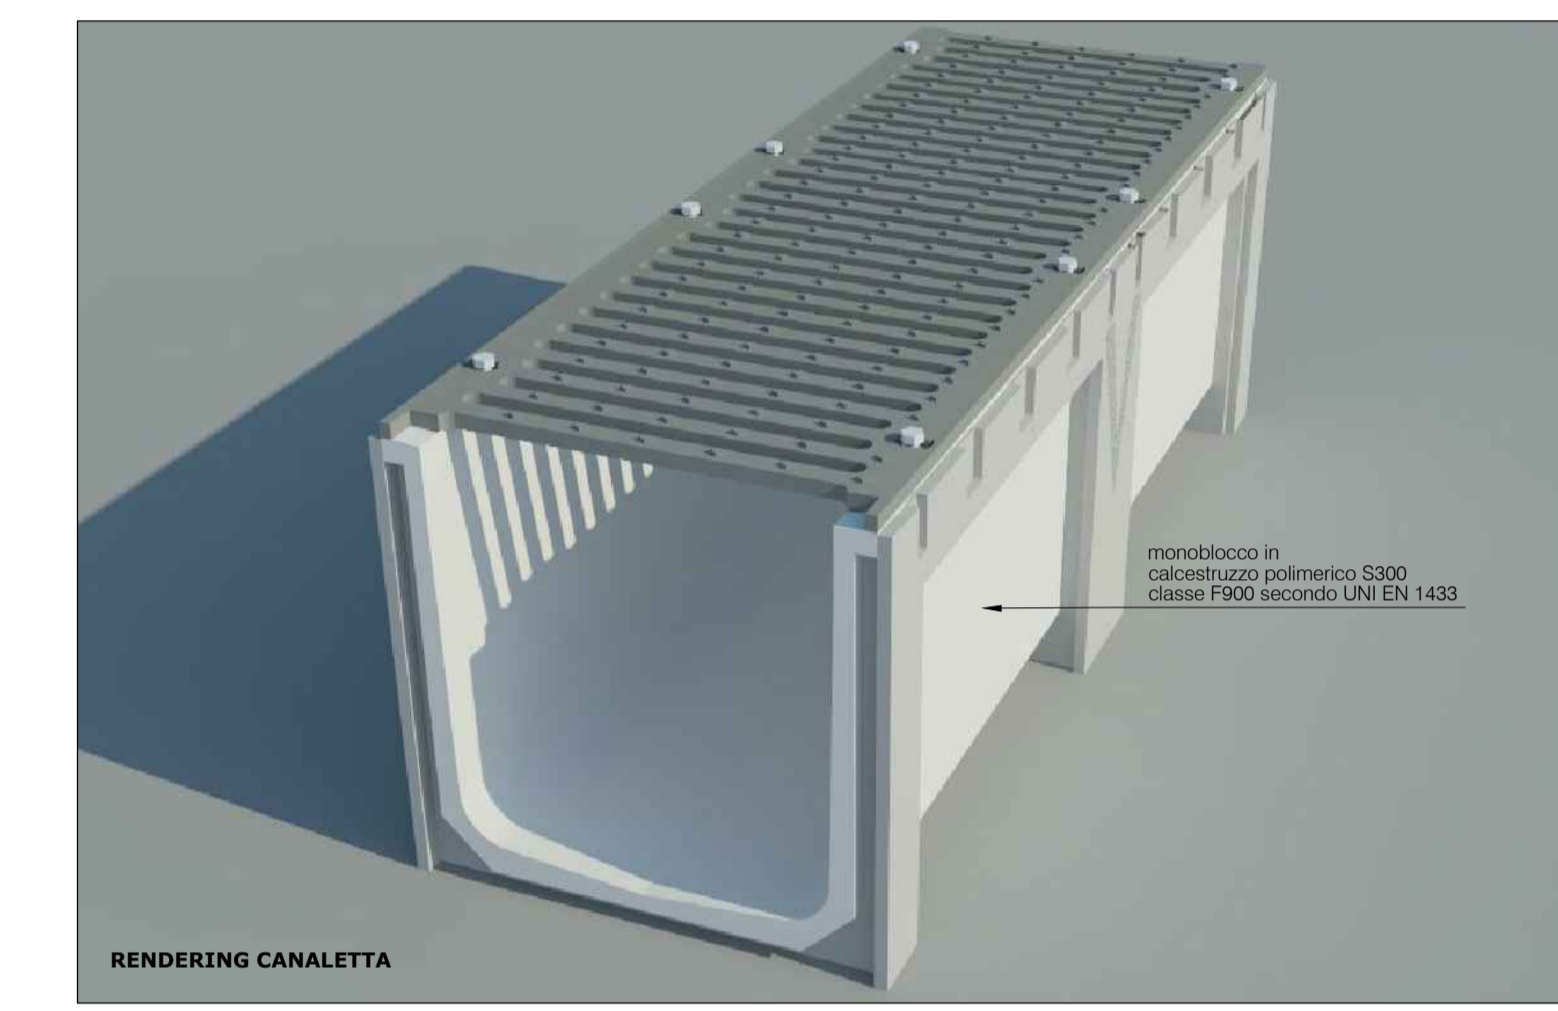


LEGENDA

	RETIKOLO DI RIFERIMENTO LOCALE
	QUADRANTI DI INTERESSE

NOTA: TUTTE LE QUOTE SONO ESPRESSE IN CM

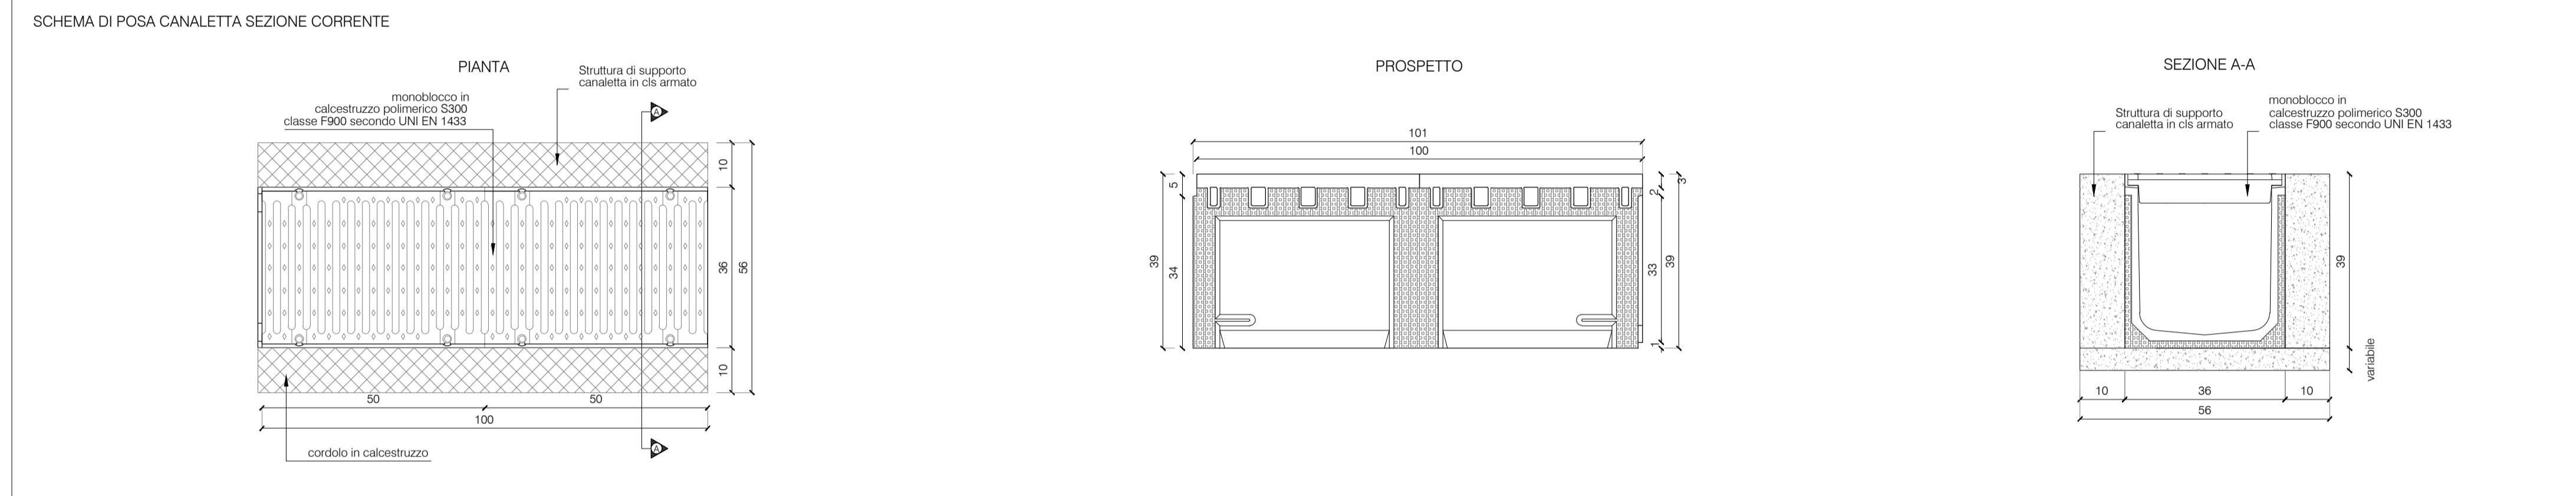

00	Novembre 2014	PRIMA EMISSIONE		S.J.S. Engineering s.r.l.
REVISIONE	DATA	MOTIVAZIONE	MATRICE DELLA REVISIONE	PROPONENTE
AUTORITA' PORTUALE DI TRIESTE				
PORTO DI TRIESTE - TERMINAL CONTAINER MOLO VII ALLUNGAMENTO 100m				
PROGETTO DEFINITIVO				
Ing. B. Lentini Ing. A. Porretti Ing. R. Isola Ing. M. Filippone Dott. Geol. G. Cardinali Dott.ssa V. Colosimo Ing. L. Drago Ing. P. Semeraro		0129 TST 01211-00 ROB C-01		
S.J.S. Engineering s.r.l. *Roma (00187) Via Collina, n. 36 Torano (04123) P.zza Cesare S. Angelo, n.11 Mosca (12342) Krasnoyarsk Enjineering, s.r.l. - Ufficio 3		Ing. Michelangelo Lentini		
Progettazione S.J.S. Engineering s.r.l.	Il Responsabile del Procedimento	Il Direttore Tecnico Ing. Michelangelo Lentini	Progettisti Ing. B. Lentini Ing. A. Porretti Ing. R. Isola Ing. M. Filippone Dott. Geol. G. Cardinali Dott.ssa V. Colosimo Ing. L. Drago Ing. P. Semeraro	Area code 0129 TST Title code 01211-00 Check ROB C-01
Disegnato Marini	Verificato B. Lentini	Scala 1:10	Data Novembre 2014	File name 0129TST01211-00-R08.dwg

Il presente disegno e' informazioni in esso contenute sono proprietà esclusiva di S.J.S. Engineering s.r.l. Il disegno non può essere riprodotto, modificato o utilizzato in alcun modo senza l'autorizzazione scritta della S.J.S. Engineering s.r.l. The drawing and the information contained in it are exclusive property of S.J.S. Engineering s.r.l. The drawing is not to be reproduced, altered or used for any purpose without written permission of S.J.S. Engineering s.r.l.