


LEGENDA

	AREA DI INTERVENTO
	QUADRANTI DI INTERESSE
	POZZETTO GETTATO IN OPERA IN C.A. PER VALVOLA
	POZZETTO PREFABBRICATO AUTOPORTANTE IN C.A. PER IDRANTE

NOTA 1:
TUTTE LE QUOTE SONO ESPRESSE IN METRI TRANNE OVE DIVERSAMENTE INDICATO

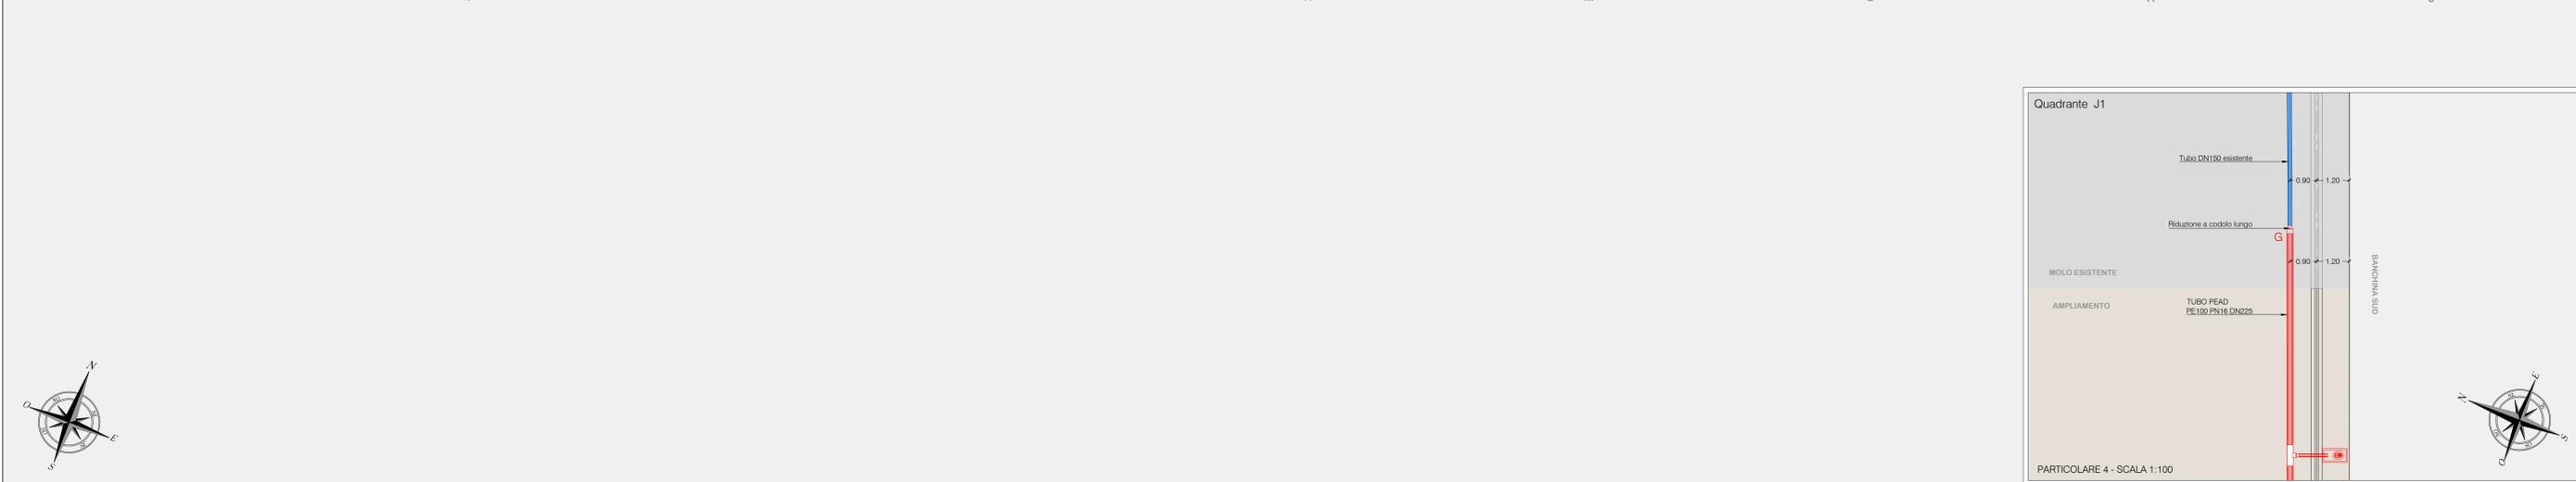

00	Novembre 2014	PRIMA EMISSIONE		S.J.S. Engineering s.r.l.
REVISIONE	DATA	MOTIVAZIONE	PROFONENTE	

MATRICE DELLA REVISIONE

Stazione appaltante		AUTORITA' PORTUALE DI TRIESTE	
Incarico		PORTO DI TRIESTE - TERMINAL CONTAINER MOLO VII ALLUNGAMENTO 100m	
Livello progettuale		PROGETTO DEFINITIVO	
Soggetto attuatore		Trieste Marine Terminal	
Area code		0129 TST	
File code		01221-00	
Job code		R01 C-01	
Progettazione		Il Responsabile del Procedimento	
S.J.S. Engineering s.r.l.		Ing. Michelangelo Lentini	
Direttore Tecnico		Ing. B. Lentini	
Progettista		Ing. R. Isola	
Ing. M. Filippone		Dott. Geol. G. Cardinali	
Ing. L. Drago		Ing. P. Semeraro	
Drawn	Marini	Checked	B. Lentini
Scale	1:500 - 1:100	Date	Novembre 2014
File name	0129TST01221-00-R01.dwg		