
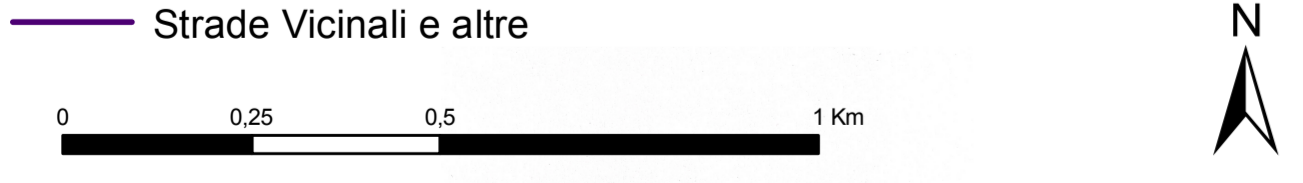


**LEGENDA TEMATISMI**

- Area di Studio
- Limiti comunali
  
- Linee elettriche**
- Sostegni
- Elettrodotto 150 kV aerei S.Teresa - Tempio e Tempio - Budduso
- Elettrodotto 150 kV in cavo S.Teresa - Tempio
- Nuovi raccordi alle S/E aerei
- Linee e raccordi esistenti da dismettere
- Linee elettriche aeree esistenti
- Linee elettriche in cavo esistenti
  
- Impianti**
- Nuove Stazioni Elettriche a 150 kV di Tempio e Budduso
- Impianti esistenti**
- CP e SE esistenti
  
- Piste di cantiere**
- Accesso da campo
- Elicottero
- Nuove Piste
- Strade Statali, Provinciali, Comunali
- Strade Vicinali e altre

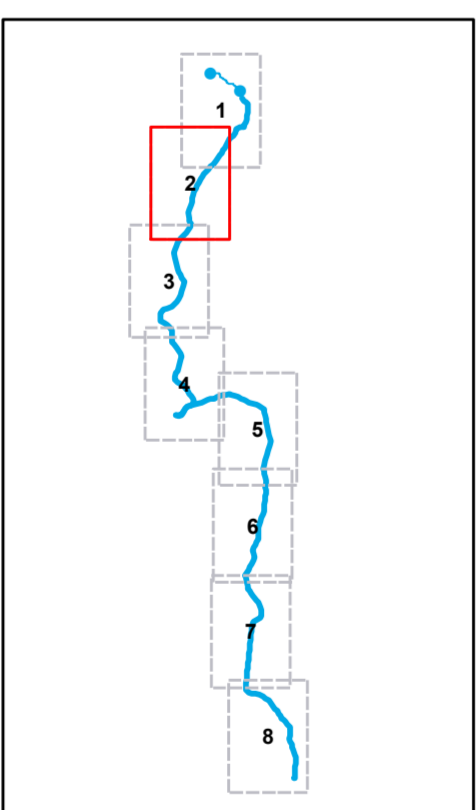

<table border="1"> <tr> <td>01</td> <td>30/05/2014</td> <td>Modifica raccordi alla nuova S/E di Budduso (P. 8/8)</td> <td>SETIM</td> <td>UP LAVORI</td> <td>NOVEMBRE 2014</td> <td>VERIFICATO</td> </tr> <tr> <td>00</td> <td>15/12/2013</td> <td>PRIMA EMISSIONE</td> <td>SETIM</td> <td>UP LAVORI</td> <td>NOVEMBRE 2013</td> <td>VERIFICATO</td> </tr> <tr> <td>N.</td> <td>DATA</td> <td>DESCRIZIONE</td> <td>ELABORATO</td> <td>VERIFICATO</td> <td>APPROVATO</td> <td></td> </tr> </table>	01	30/05/2014	Modifica raccordi alla nuova S/E di Budduso (P. 8/8)	SETIM	UP LAVORI	NOVEMBRE 2014	VERIFICATO	00	15/12/2013	PRIMA EMISSIONE	SETIM	UP LAVORI	NOVEMBRE 2013	VERIFICATO	N.	DATA	DESCRIZIONE	ELABORATO	VERIFICATO	APPROVATO		
01	30/05/2014	Modifica raccordi alla nuova S/E di Budduso (P. 8/8)	SETIM	UP LAVORI	NOVEMBRE 2014	VERIFICATO																
00	15/12/2013	PRIMA EMISSIONE	SETIM	UP LAVORI	NOVEMBRE 2013	VERIFICATO																
N.	DATA	DESCRIZIONE	ELABORATO	VERIFICATO	APPROVATO																	
<b>DE23661E1BHX00905_01</b>																						
<b>PROGETTO</b>																						
REALIZZAZIONE NUOVI ELETTRODOTTI A 150 KV "S.TERESA - TEMPIO" E "TEMPIO - BUDDUSO", NUOVE STAZIONI ELETTRICHE A 150 KV DI "TEMPIO" E "BUDDUSO" E RELATIVI RACCORDI LINEE																						
Relazione idraulica																						
<b>PLANIMETRIA DI PROGETTO</b>																						
NOME DEL FILE DE23661E1BHX00905_01_02_001.plt	SCALA CAD 1 unità = 1m	FORMATO A3	SCALA 1:10.000	FOGLIO 28																		

Questo documento contiene informazioni di proprietà Terna S.p.A. e non deve essere utilizzato esclusivamente del destinatario in relazione alle finalità per le quali è stato fornito. È vietata qualsiasi forma di riproduzione o divulgazione senza l'esplicito consenso di Terna S.p.A. This document contains information proprietary to Terna S.p.A. and it will have to be used exclusively for the purposes for which it has been furnished. Without the prior approval or reproduction without the written permission of Terna S.p.A. is prohibited.