

ALA' DEI SARDI


BUDDUSO'

LEGENDA TEMATISMI



QUADRO PROGETTUALE

- Area di Studio
 - Limiti comunali
- Linee elettriche**
- Sostegni
 - Elettrodotti 150 kV aerei S.Teresa - Tempio e Tempio - Budduso
 - Elettrodotto 150 kV in cavo S.Teresa - Tempio
 - Nuovi raccordi alle S/E aerei
 - Linee e raccordi esistenti da dismettere
 - Linee elettriche aeree esistenti
 - Linee elettriche in cavo esistenti
- Impianti**
- Nuove Stazioni Elettriche a 150 kV di Tempio e Budduso
- Impianti esistenti**
- CP e SE esistenti
- Piste di cantiere**
- Accesso da campo
 - Elicottero
 - Nuove Piste
 - Strade Statali, Provinciali, Comunali
 - Strade Vicinali e altre

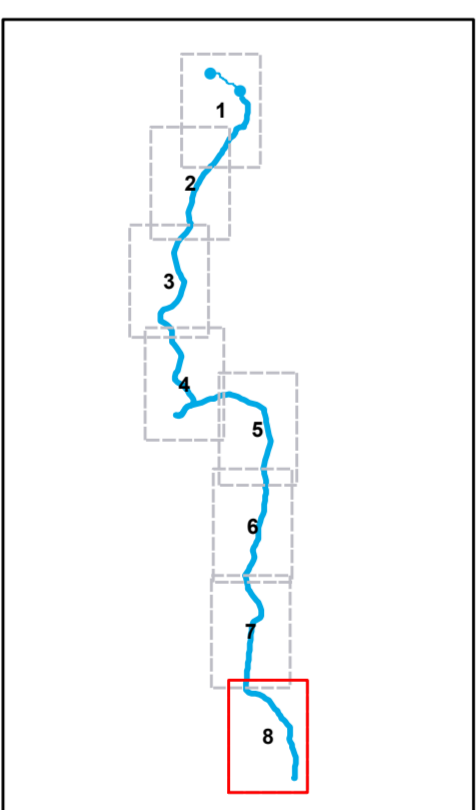

DE23661E1BHX00905_03			
REALIZZAZIONE NUOVI ELETTRODOTTI A 150 KV "S.TERESA - TEMPPIO" E "TEMPPIO - BUDDUSO". NUOVE STAZIONI ELETTRICHE A 150 KV DI "TEMPPIO" E "BUDDUSO" E RELATIVI RACCORDI LINEE Relazione idraulica			
CARTA DELLO STATO DEI LUOGHI SU BASE ORTOGRAFICA			
NOME DEL FILE DE23661E1BHX00905_03_04_mcc1.pdf	SCALA CAD 1 unita = 1m	FORMATO A3	SCALA 1:10.000
		FOGLIO 08	

Questo documento contiene informazioni di proprietà Terna S.p.A. e deve essere utilizzato esclusivamente dal destinatario in relazione alle finalità per le quali è stato fornito. È vietata qualsiasi forma di riproduzione o divulgazione senza l'esplicito consenso di Terna S.p.A. This document contains information proprietary to Terna S.p.A. and it will have to be used exclusively for the purposes for which it has been furnished. Whichever means of spreading or reproduction without the written permission of Terna S.p.A. is prohibited.