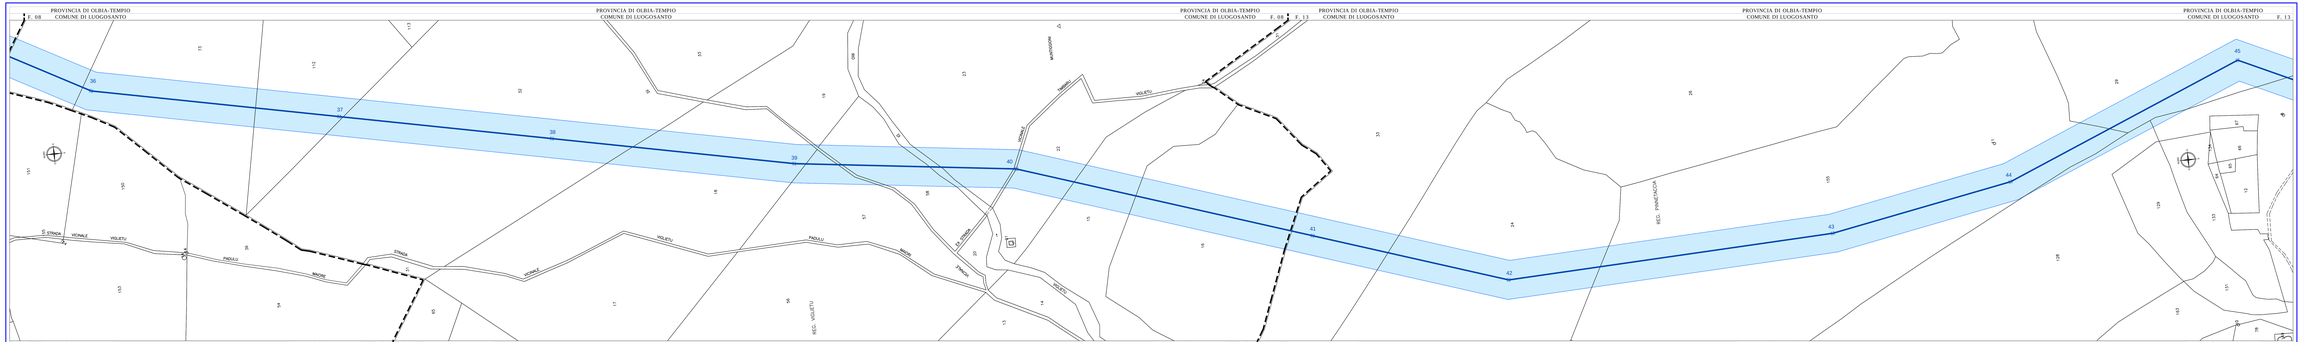

LEGENDA

Elettrodotto in Semplice Terna in Progetto - Vn: 150 kV

Cavidotto in Semplice Terna in Progetto - Vn: 150 kV

Area potenzialmente impegnata

Sostegno da realizzare

Terna Rete Italia SpA
Direzione Ingegneria Trasmissione
Area Progettazione e Realizzazione Impianti Nord Ovest

Il Direttore Lavori/ed

Dott. Ing. Vincenzo Cocozza
N. 3224

NB: Il sostegno rappresentato in planimetria è da intendersi come un simbolo necessario solamente all'individuazione del centro picchetto; non rappresenta pertanto l'effettiva area di ingombro.

REVISIONI						