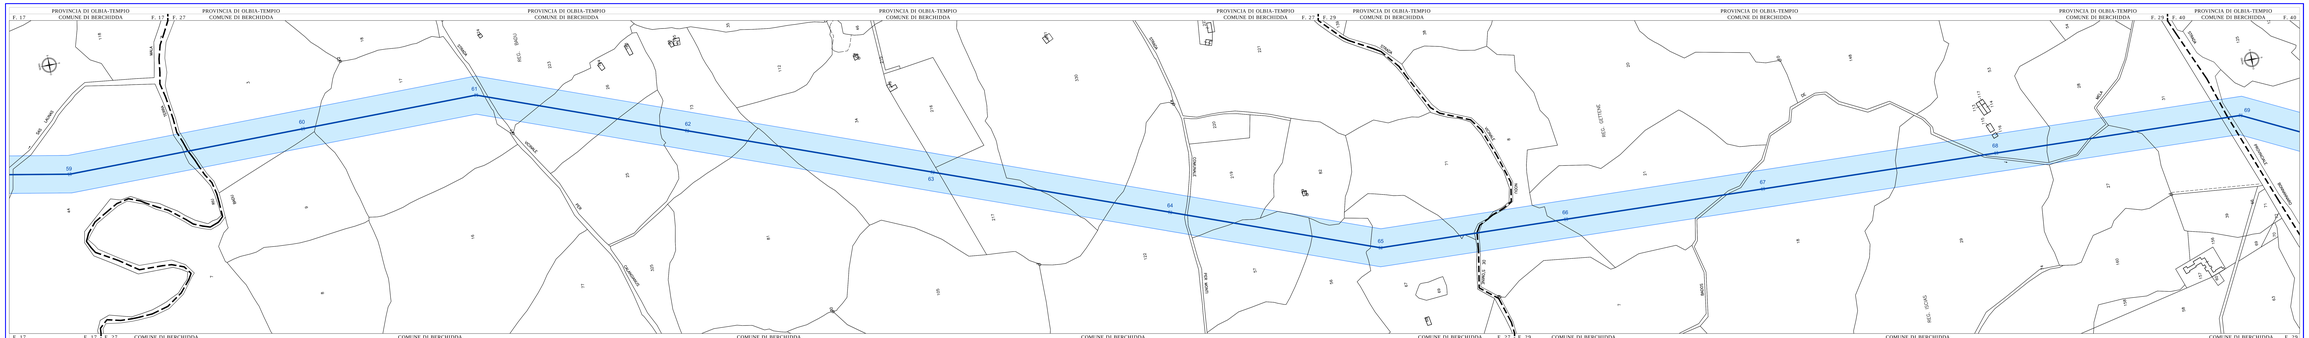

LEGENDA

- Elettrodotto in Semplice Terna in Progetto - Vn: 150 kV
- Cavidotto in Semplice Terna in Progetto - Vn: 150 kV
- Area potenzialmente impegnata
- Sostegni da realizzare

Terna Rete Italia SpA
Società soggetta all'attività di direzione e coordinamento da parte di Terna S.p.A.
Via Paghera e Galliera 150/152 Milano

Vincenzo Lavisano

Ordine degli Ingegneri Provincia Cagliari n. 2021

Dott. Ing. Vincenzo Lavisano

NB: Il sostegno rappresentato in planimetria è da intendersi come un simbolo necessario solamente all'individuazione del centro picchetto; non rappresenta pertanto l'effettiva area di ingombro.

REVISIONI						
N°	DATA REV.	DESCRIZIONE	PROGETTISTA	T. NOV. DR.ING. STEFANO CAVALLERO	R. NO. DR.ING.STEFANO CAVALLERO	CO.COP. DR.ING.STEFANO CAVALLERO

PROVINCIA DELL'ELIMINABILE	COMPETENZA TERNA RETE ITALIA	Terna Rete Italia TERNA GROUP
Planimetria Catastale	DE23661E1BHX00301	
PROGETTO	TITOLO	
	Realizzazione nuovi elettrodotti a 150 kV "Santa Teresa - Tempio" e "Tempio - Buddusò", nuova Stazione Elettrica a 150 kV di "Tempio" e "Buddusò" e relativi raccordi linee	
PROGETTISTA DR. ING. TEDDI	PTO Elettrodotti a 150 kV "Santa Teresa - Tempio" e "Tempio - Buddusò"	
CO-PROGETTISTA DR. ING. LAVISANO	Planimetria Catastale Berchidda_02 scala 1:2.000	

NOME DEL FILE	SCALA CAD	FORMATO	DATA	ANNULLA
DE23661E1BHX00301_01.pdf	1 unità = 1	297x420	1:2000	18 / 28

Questo documento contiene informazioni proprietarie di Terna Rete Italia S.p.A. e non può essere utilizzato o riprodotto, in tutto o in parte, senza il consenso scritto di Terna Rete Italia S.p.A. salvo quanto previsto in accordi scritti separati sottoscritti da Terna Rete Italia S.p.A.
This document contains information proprietary to Terna Rete Italia S.p.A. and it will have to be used exclusively for the purposes for which it has been furnished. Reproduction, whole or partially, is prohibited without the prior consent of Terna Rete Italia S.p.A. in writing.