



EDIFICIO COMANDI

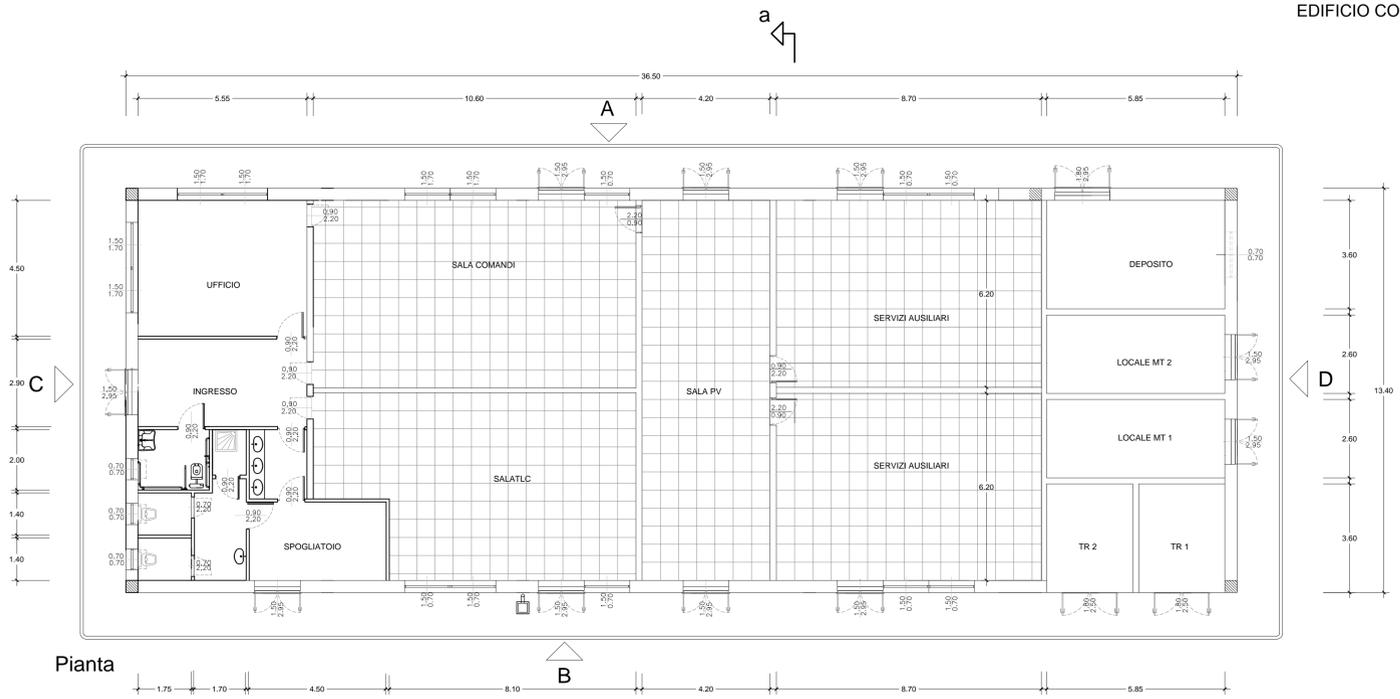


Pianta




Pianta Copertura

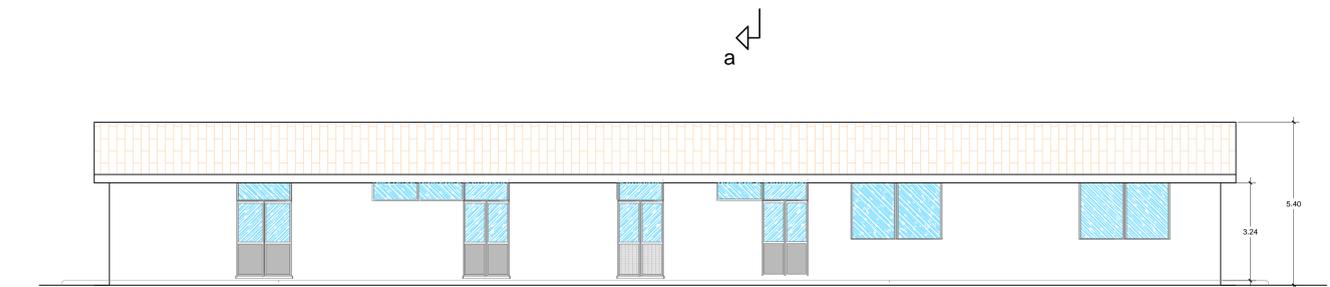


Prospetto A

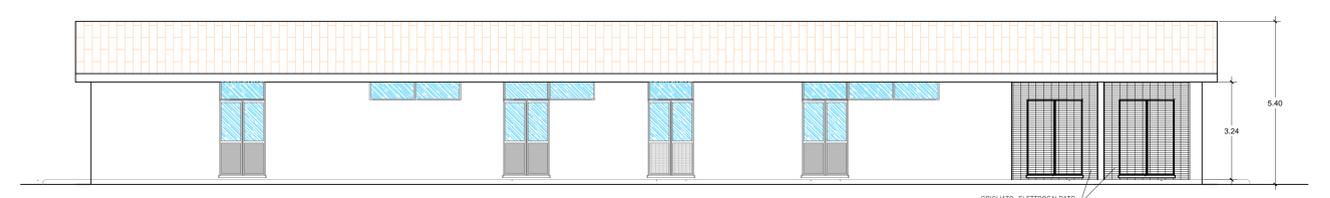


Prospetto B

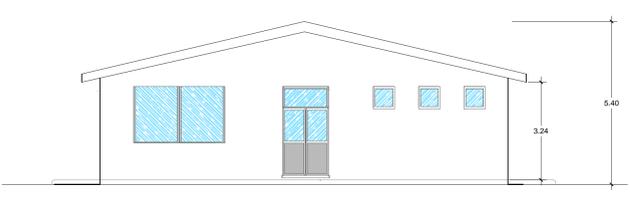

Prospetto C

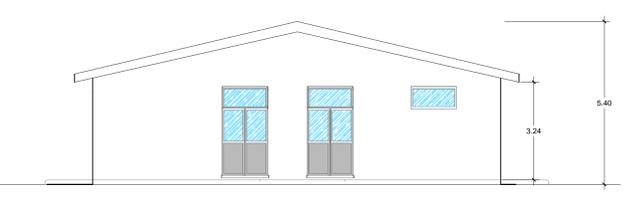

Prospetto D

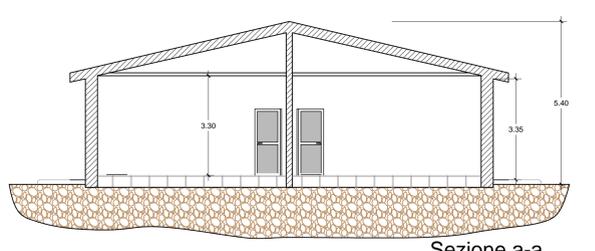

Sezione a-a

SERVIN
SERVIZI INTEGRATI ALL'INGEGNERIA s.r.l.
via Pizzolo 26 - 09128 Cagliari tel. 070/454148 - Email: info@servin.it

RINA
IL DIRETTORE TECNICO
Dott. Ing. Francesco Cocco

Prodotto: S089M038.TMP | Commessa: S089B11.TMP | Scala: 1:100 | Tavola: DU35203CBHX01810 GT

REV.	DATA	DESCRIZIONE	REDATTO	VERIFICATO	APPROVATO
0	15/12/2013	Emissione	E. Farris	E. Buleto	F. Cocco
1					
2					

Terna Rete Italia spa
Direzione Ingegneria Funzione Realizzazione
Area Progettazione e Realizzazione Impianti Nord Ovest

Vincenzo Licciardi
Dott. Ing. Vincenzo Licciardi
N. 2212

REVISIONE	DATA	ESAMINATO	ACCETTATO	RIFERIMENTO ACCETTAZIONE
0	15/12/2013	Di Julo - Ferga - Sals	V. LICCIARDI	
1		Terna S.p.A.		

TIPOLOGIA DELL'ELABORATO	DU35203CBHX01810	COEFFICIENTE DELL'ELABORATO	
PROGETTO		TITOLO	
RICAVATO DAL DOC. TERMA		Realizzazione nuovi elettrodotti a 150 kV "Santa Teresa - Tempio" e "Tempio - Budduso", nuove Stazioni Elettriche a 150 kV di "Tempio" e "Budduso" e relativi raccordi linee	
CLASSIFICAZIONE DI SICUREZZA		PTO S/E 150 kV di Tempio e relativi raccordi linee	
Edificio comandi - Pianta, prospetti e sezioni			
NOME DEL FILE	DU35203CBHX01810.pdf	SCALA CAD	1 unita = 1m
FORMATO	1150x594	SCALA	1:100
FOLIO			1 / 1