


SEZIONE TIPO E PROSPETTO ESTERNO


Recinzione ad elementi modulari prefabbricati in conglomerato cementizio

Fondazione in opera

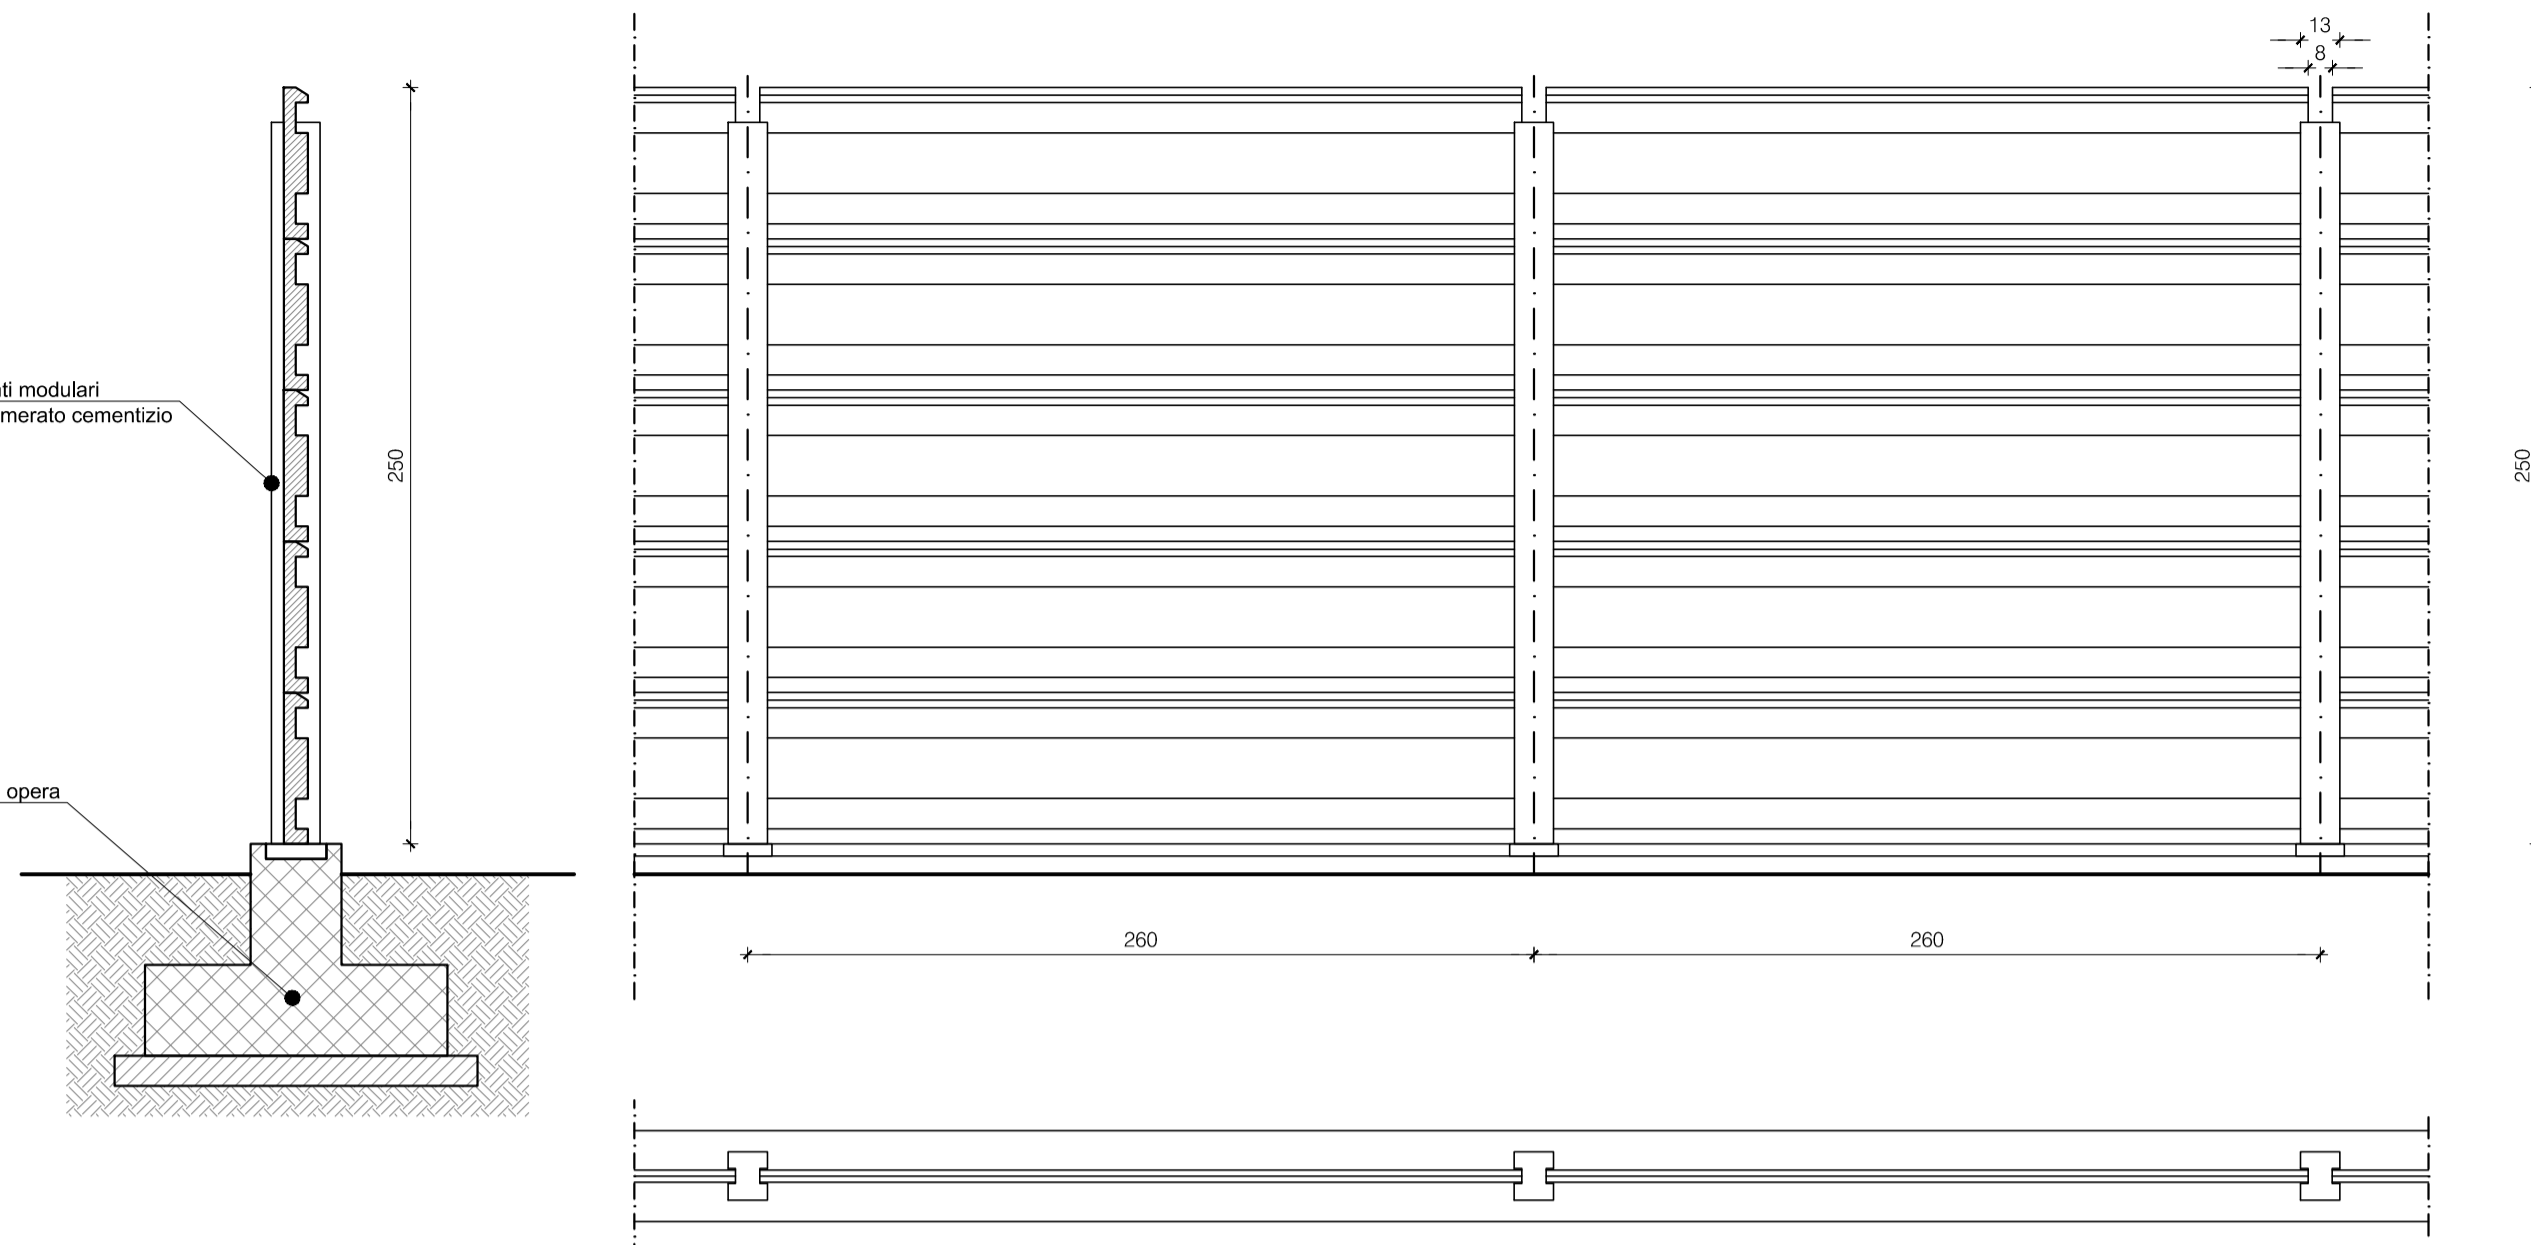

scala 1:25

Recinzione stazione

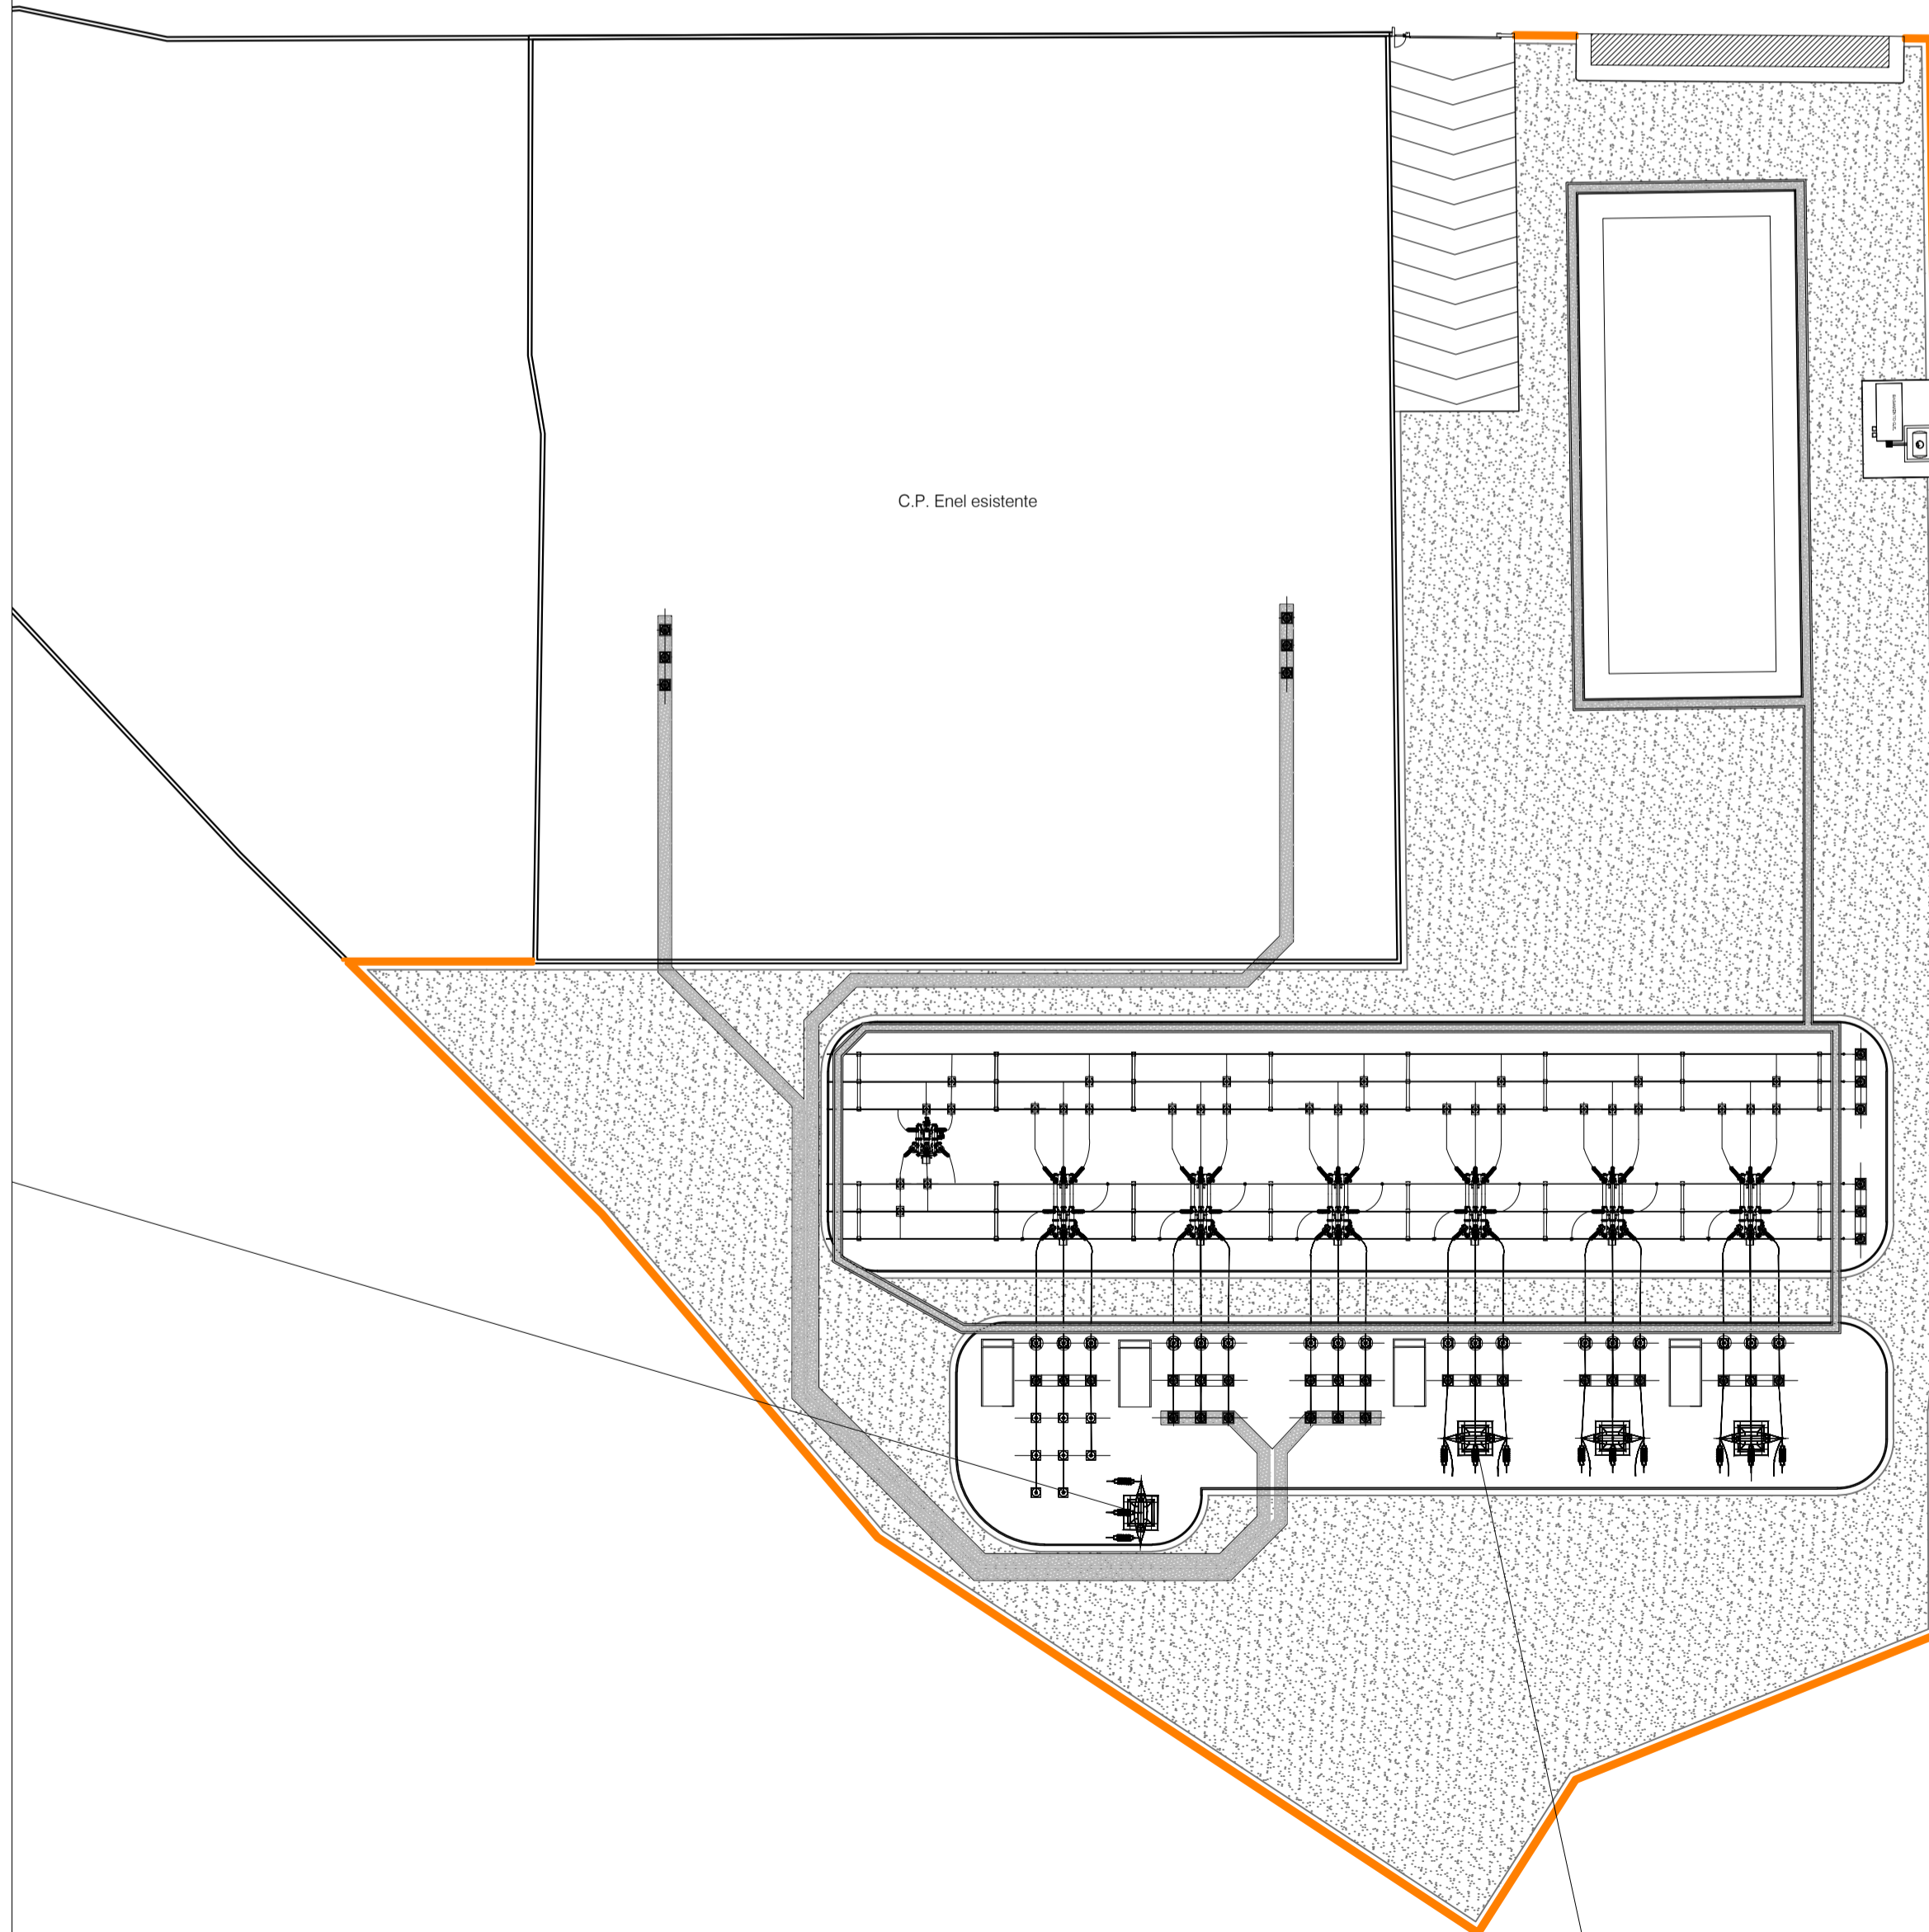

scala 1:500

<p>SERVIZI INTEGRATI ALL'INGEGNERIA s.r.l. via Pitzolo 26 - 09128 Cagliari tel. 070/454146 - Email: info@servinsrl.it</p>		<p>IL DIRETTORE TECNICO: Dott. Ing. Francesco Cocco</p>	
Protocollo: S089IM038.TMP	Commessa: S089B11.TMP	SCALA: Varie	TAVOLA: DU35203CBHX01812 CT

REV.	DATA	DESCRIZIONE	REDATTO	VERIFICATO	APPROVATO
0	15/12/2013	Emissione	E. Farris	E. Balletto	F. Cocco
1					
2					

Terna Rete Italia SpA
Direzione Ingegneria Funzione Realizzazione
Area Progettazione e Realizzazione Impianti Nord Ovest

Vincenzo Licciardi

Vincenzo Licciardi
ORVINE INGEGNERI
PROVINCIA GAGLIARI
N. 2222 Dott. Ing. Vincenzo Licciardi

REVISIONE	DATA	ESAMINATO	ACCETTATO	RIFERIMENTO ACCETTAZIONE
00	15/12/2013	DI Julo - Frongia - Satta	V. LICCIARDI	

TIPOLOGIA DELL'ELABORATO	CODIFICA DELL'ELABORATO			
	DU35203CBHX01812			
PROGETTO	TITOLO			
	Realizzazione nuovi elettrodotti a 150 kV "Santa Teresa - Tempio" e "Tempio - Budduso", nuove Stazioni Elettriche a 150 kV di "Tempio" e "Budduso" e relativi raccordi linee			
RICAVATO DAL DOC. TERNA	PTO S/E 150 kV di Tempio e relativi raccordi linee			
CLASSIFICAZIONE DI SICUREZZA	Recinzione di stazione			
NOME DEL FILE	SCALA CAD	FORMATO	SCALA	FOGLIO
DU35203CBHX01812.pdf	1 unità = 1m	640x594	varie	1 / 1

Questo documento contiene informazioni di proprietà Terna S.p.A. e deve essere utilizzato esclusivamente dal destinatario in relazione alle finalità per le quali è stato ricevuto. E' vietata qualsiasi forma di riproduzione o di divulgazione senza l'esplicito consenso di Terna S.p.A.
This document contains information proprietary to Terna S.p.A. and it will have to be used exclusively for the purposes for which it has been furnished. Whichever shape of spreading or reproduction without the written permission of Terna S.p.A. is prohibi.