
 


LEGENDA

-  Linea AT 150 kV esistente
-  Linea AT 150 kV esistente (interrata)
-  Tratti di linea AT da demolire
-  Nuovi raccordi aerei
-  Impronta della nuova stazione
-  C.P. Enel esistente

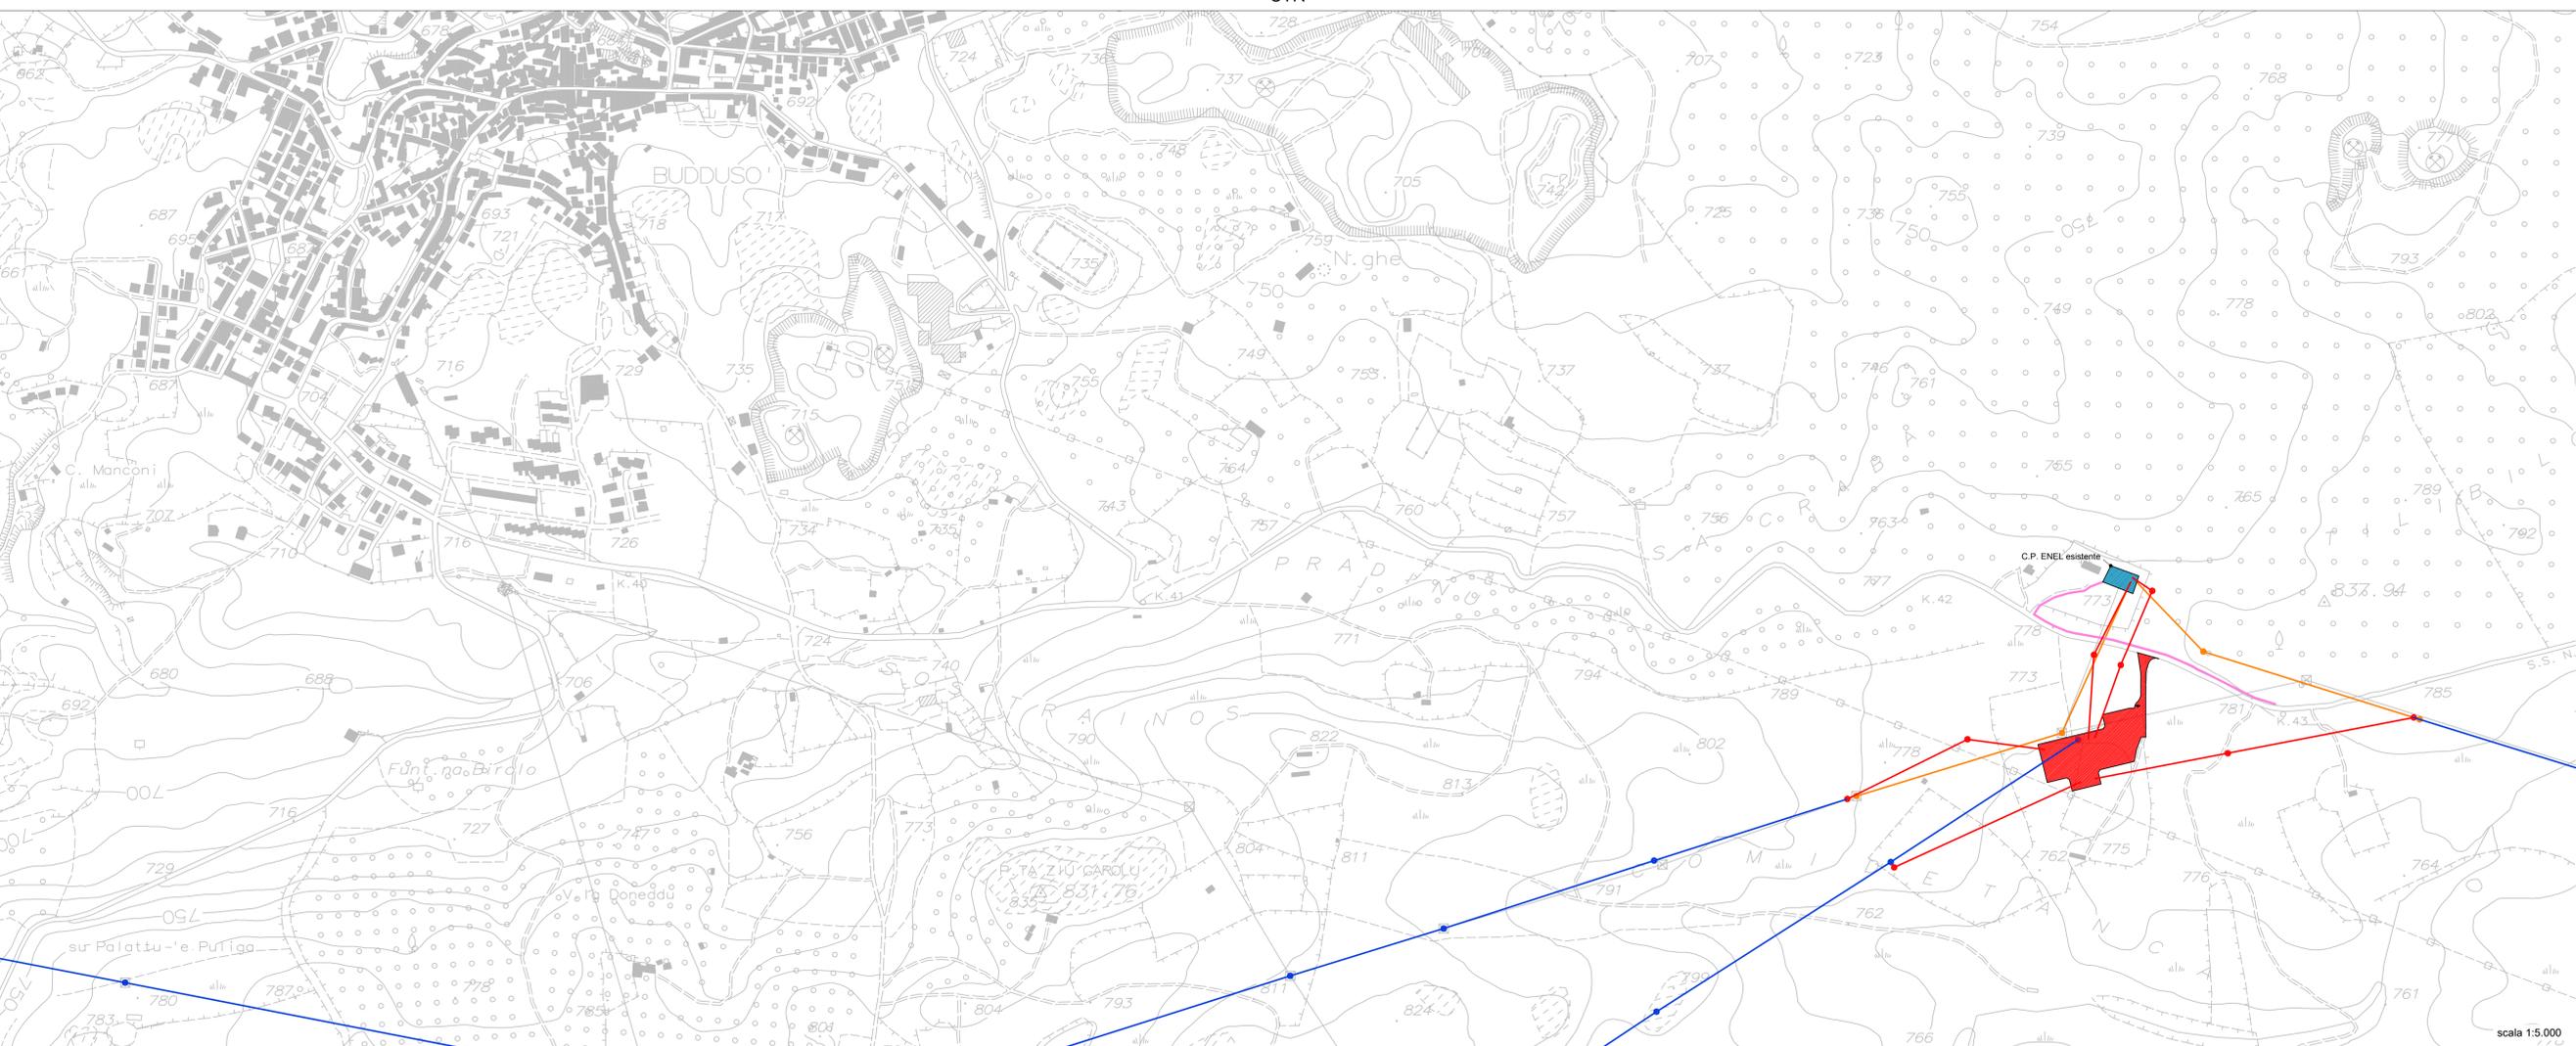

ORTOFOTO

IGMI 25

scala 1:5.000


SERN
SERVIZI INTEGRATI ALL'INGEGNERIA s.r.l.
via Pizzolo 26 - 09128 Cagliari tel. 070454146 - Email info@servn.it

RINA
REGOLAMENTO TECNICO
RINA 9100


IL DIRETTORE TECNICO:
Dott. Ing. Francesco Cocco

Protocollo: S0901M038.BDD Commessa: S090B11.BDD Scala: Varia Tavola: DU35219CBHX01802

REV.	DATA	DESCRIZIONE	REDATTO	VERIFICATO	APPROVATO
0	15/12/2013	Emissione	E. Farris	E. Balletto	F. Cocco
1	30/05/2014	Modifiche raccordi linee	E. Farris	S. Trombino	F. Cocco
2					

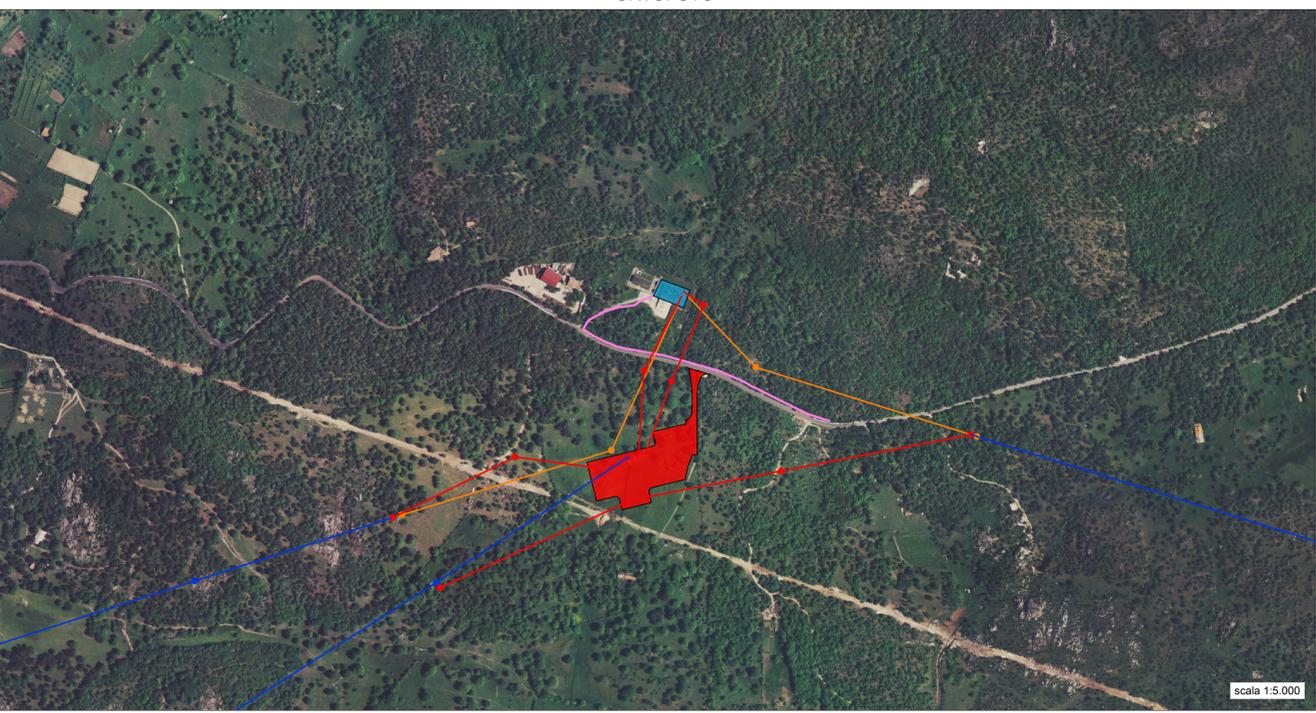

scala 1:5.000

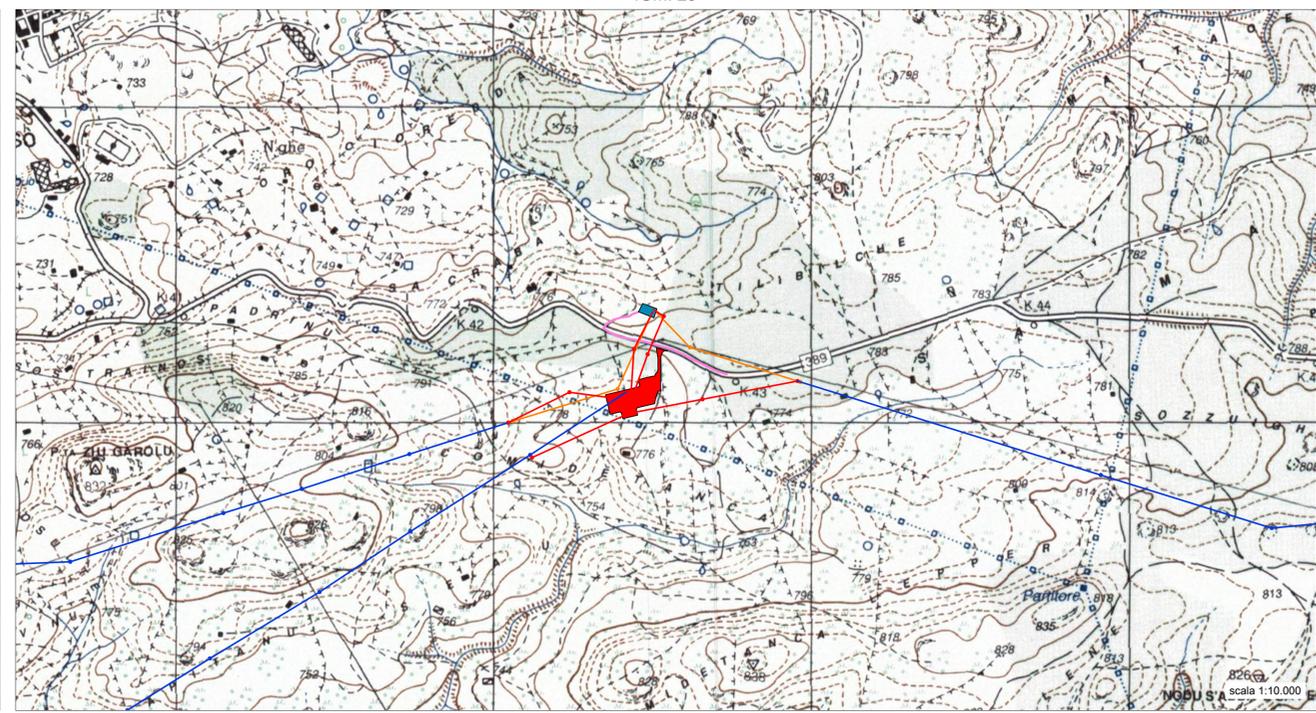

scala 1:10.000

Terna Rete Italia SpA
Direzione Ingegneria Funzione Realizzazione
Area Progettazione e Realizzazione Impianti Nord Ovest

Vincenzo Licciardi
Vincenzo Licciardi
ORDINE INGEGNERI
PROVINCIA GAGLIARI
N. 2222
Dott. Ing. Vincenzo Licciardi

REVISIONE	DATA	ESABORATO	ACCETTATO	REFERIMENTO ACCETTAZIONE
01	30/05/2014	DI Juri - Frongia - Sani	V. Licciardi	
00	15/12/2013	DI Juri - Frongia - Sani	V. LICCIARDI	
NL				

TIPOLOGIA DELL'ELABORATO	COPIA DELL'ELABORATO	Terna Rete Italia		
	DU35219CBHX01802	TERNA GROUP		
PROGETTO	Realizzazione nuovi elettrodotti a 150 kV "Santa Teresa - Tempio" e "Tempio - Budduso", nuove Stazioni Elettriche a 150 kV di "Tempio" e "Budduso" e relativi raccordi linee			
RICAVATO DAL DOC. TERNA	PTO S/E 150 kV di Budduso			
CLASSIFICAZIONE DI SICUREZZA	Corografia Scala 1:10.000			
NOME DEL FILE	SCALA CAD	FORMATO	SCALA	FOGLIO
DU35219CBHX01802_rev01.pdf	1 unità = 1m	A1	varie	1 / 1

Questo documento contiene informazioni di proprietà Terna S.p.A. e deve essere utilizzato esclusivamente dai destinatari in relazione alle finalità per le quali è stato ricevuto. È vietata qualsiasi forma di riproduzione o di divulgazione senza il rispettivo consenso di Terna S.p.A.
This document contains information proprietary to Terna S.p.A. and it will have to be used exclusively for the purposes for which it has been furnished. Whichever shape of spreading or reproduction without the written permission of Terna S.p.A. is prohibited.