## PIANTA STAZIONE

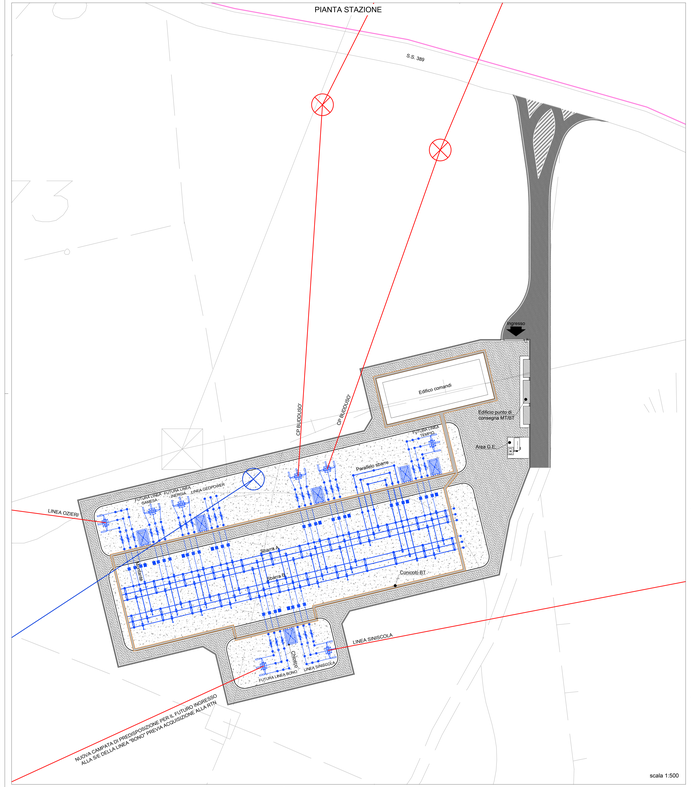


## SCHEMA RACCORDI

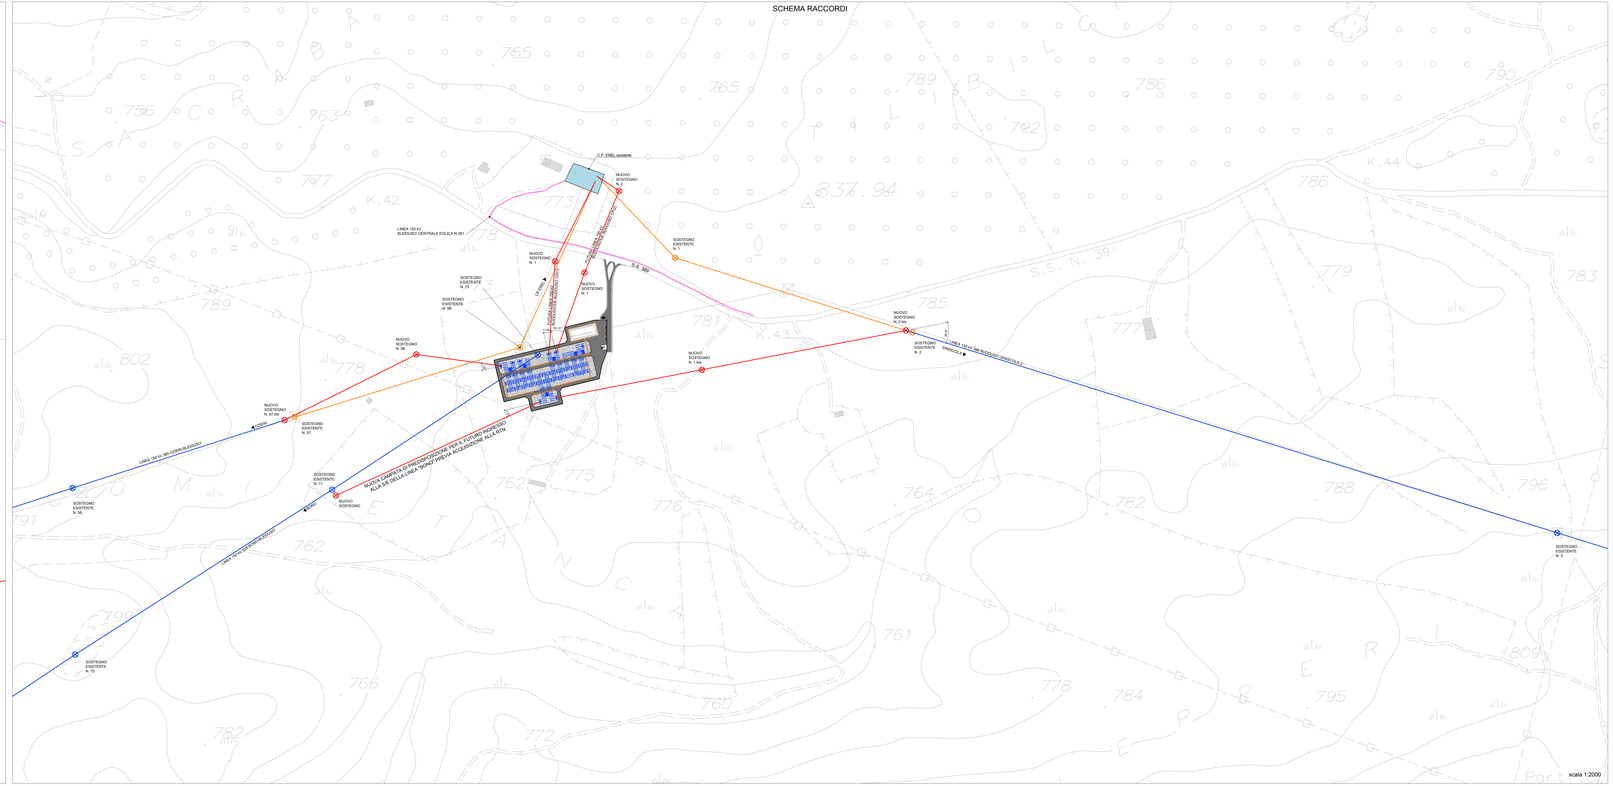


## LEGENDA

- Linea AT 150 kV esistente
- Linea AT 150 kV esistente (interrata)
- Tratti di linea AT da demolire
- Nuovi raccordi aerei
- C.P. Enel esistente

SERVIN SERVIZI INTEGRATI ALL'INGEGNERIA s.r.l.
Via Rocca 29 - 09126 Cagliari tel. 070/2081400 - Email info@servinsrl.it

RINA Services

Progetto: S0906R038 BD01
Commessa: S0906R038
Rif. Norme: Varie
Tipo doc.: DU0219CBHX01803

IL DIRETTORE TECNICO
Dott. Ing. Francesco Cocco

| REV | DATA | DESCRIZIONE | REDATTO | VERIFICATO | APPROVATO |
|---|---|---|---|---|---|
| 0 | 01/12/2021 | Emissione | E. Farris | F. Spanu | F. Cocco |
| 1 | 26/05/2014 | Modifica raccordi linea | E. Farris | S. Vacca | F. Cocco |
| 2 | | | | | |

**Terna Rete Italia SpA**
Direzione Ingegneria Tecnologie Realizzazione
Area Progettazione e Realizzazione Impianti Nord Ovest

Vincenzo Lovisolo

ORDINE INGEGNERI PROVINCIA CAGLIARI
N. 3222
Dott. Ing. Vincenzo Lovisolo

| REVISIONI | | | | | |
|---|---|---|---|---|---|
| | | | | | |
| | | | | | |
| | | | | | |
| | | | | | |
| | | | | | |
| 01 | 30/09/2022 | R.S.M. / Fabio Tola | V. Lovisolo | | |
| 00 | 15/12/2021 | R.S.M. / Fabio Tola | V. Lovisolo | | |
| REV | DATA | REDATTO | VERIFICATO | REFERENTE/ACCETTAZIONE | |

TIPOLOGIA DELL'ELABORATO: CODICE DELL'ELABORATO: DU35219CBHX01803

Terna Rete Italia — TERNA GROUP

PROGETTO: TITOLO: Realizzazione nuovi elettrodotti a 150 kV "Santa Teresa - Tempio" e "Tempio - Buddusò", nuove Stazioni Elettriche a 150 kV di "Tempio" e "Buddusò" e relativi raccordi linea

RICHIESTA DN. CDC TERNA:

PTO SE 150 kV di Buddusò

CLASSIFICAZIONE DI SICUREZZA:

Planimetria Generale Scala 1:500

| NOME DIS. FILE | SCALA CORR. | FORMATO | SCALA | SCALA |
|---|---|---|---|---|
| DU35219CBHX01803_1of01.pdf | 1 unità = 1/A | A1 | varie | 1 / 1 |

Questo documento contiene informazioni di proprietà Terna S.p.A. e deve essere utilizzato esclusivamente dai destinatari in relazione alla finalità per la quale è stato inviato. Non deve essere riprodotto o comunicato a terzi senza autorizzazione scritta da parte di Terna S.p.A.

This document contains information proprietary to Terna S.p.A. and it will have to be used exclusively for the purposes for which it has been transmitted. Whatever shape of spreading or reproduction without the written permission of Terna S.p.A. is prohibited.