



EDIFICIO COMANDI

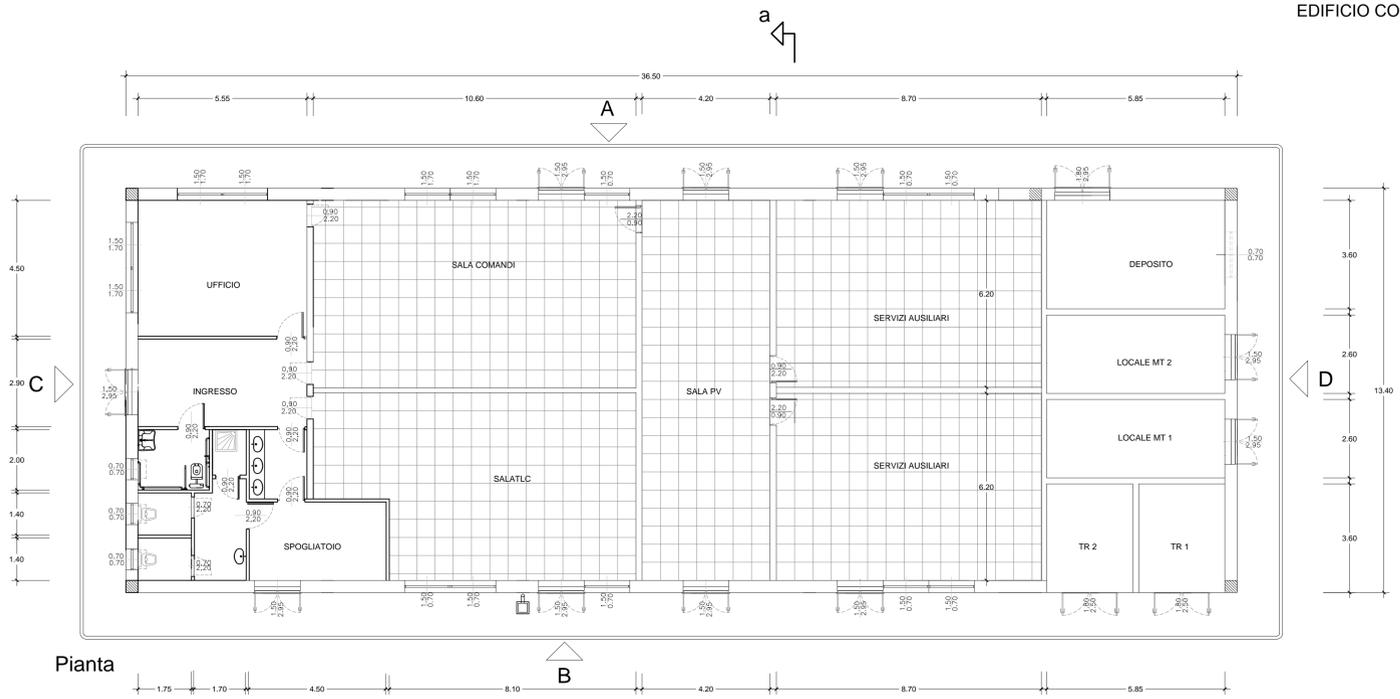


Pianta




Pianta Copertura

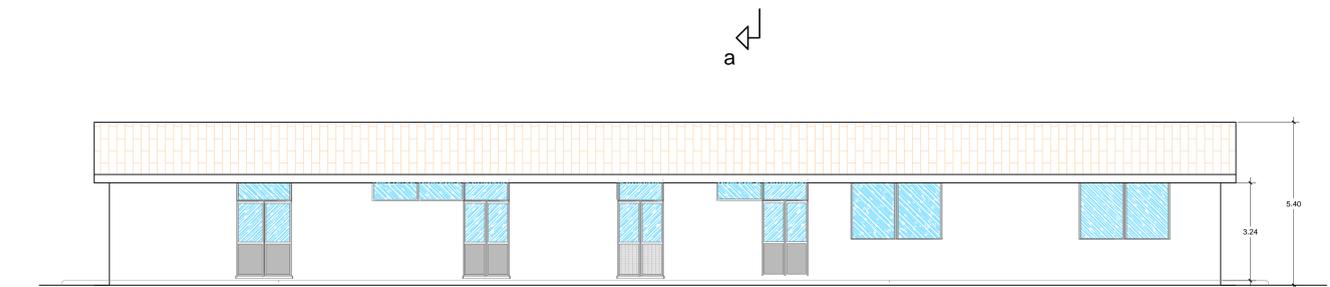

Prospetto A

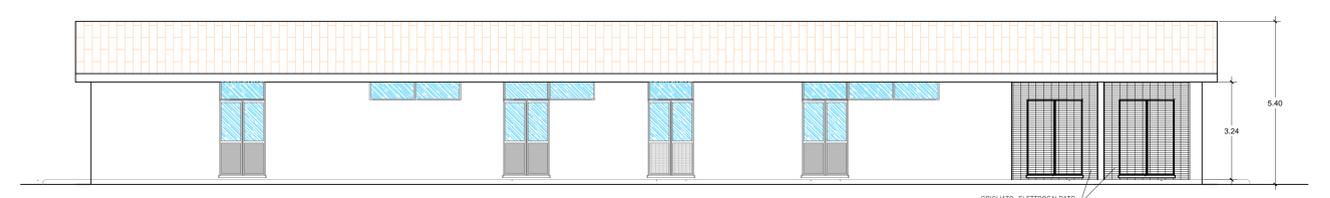


Prospetto B

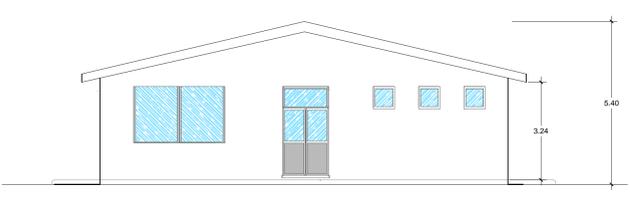

Prospetto C



Prospetto D

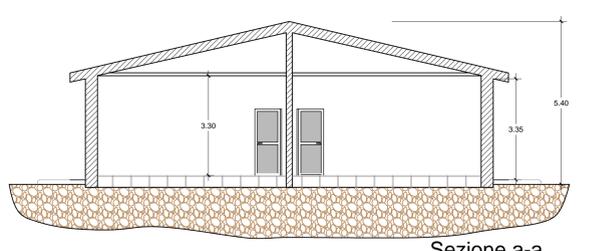

Sezione a-a

SERVIN
SERVIZI INTEGRATI ALL'INGEGNERIA s.r.l.
via Pizzolo 26 - 09128 Cagliari tel. 070/454148 - Email: info@servin.it

RINA
IL DIRETTORE TECNICO
Dott. Ing. Francesco Cocco

Processo: S090M038.BDD | Commessa: S090B11.BDD | Scala: 1:100 | Tavola: DU35219CBHX01810

| REV. | DATA | DESCRIZIONE | REDATTO | VERIFICATO | APPROVATO |
|------|------------|-------------|-----------|------------|-----------|
| 0 | 15/12/2013 | Emissione | E. Farris | E. Buleto | F. Cocco |
| 1 | | | | | |
| 2 | | | | | |

Terna Rete Italia spa
Direzione Ingegneria Funzione Realizzazione
Area Progettazione e Realizzazione Impianti Nord Ovest

Vincenzo Licciardi
Dott. Ing. Vincenzo Licciardi
N. 2212

| REVISIONE | NO. | DATA | ESAMINATO | ACCETTATO | RIFERIMENTO ACCETTAZIONE |
|-----------|-----|------------|-------------------------|--------------|--------------------------|
| | 00 | 15/12/2013 | Di Julo - Forgia - Sals | V. LICCIARDI | |
| | N. | DATA | ESAMINATO | ACCETTATO | RIFERIMENTO ACCETTAZIONE |

| | | |
|--|--|---|
| TIPOLOGIA DELL'ELABORATO | COEFICIA DELL'ELABORATO | Terna Rete Italia TERNA GROUP |
| PROGETTO | DU35219CBHX01810 | |
| RICAVATO DAL DOC. TERNA | Realizzazione nuovi elettrodotti a 150 kV "Santa Teresa - Tempio" e "Tempio - Budduso", nuove Stazioni Elettriche a 150 kV di "Tempio" e "Budduso" e relativi raccordi linee | |
| CLASSIFICAZIONE DI SICUREZZA | PTO S/E 150 kV di Buddusò | |
| Edificio comandi - Pianta, Prospetti e Sezioni | | |
| NOME DEL FILE | SCALA CAD | FORMATO |
| DU35219CBHX01810.pdf | 1 unità = 1m | A1 |
| | SCALA | FOGLIO |
| | 1:100 | 1 / 1 |