



SEZIONE TIPO E PROSPETTO ESTERNO

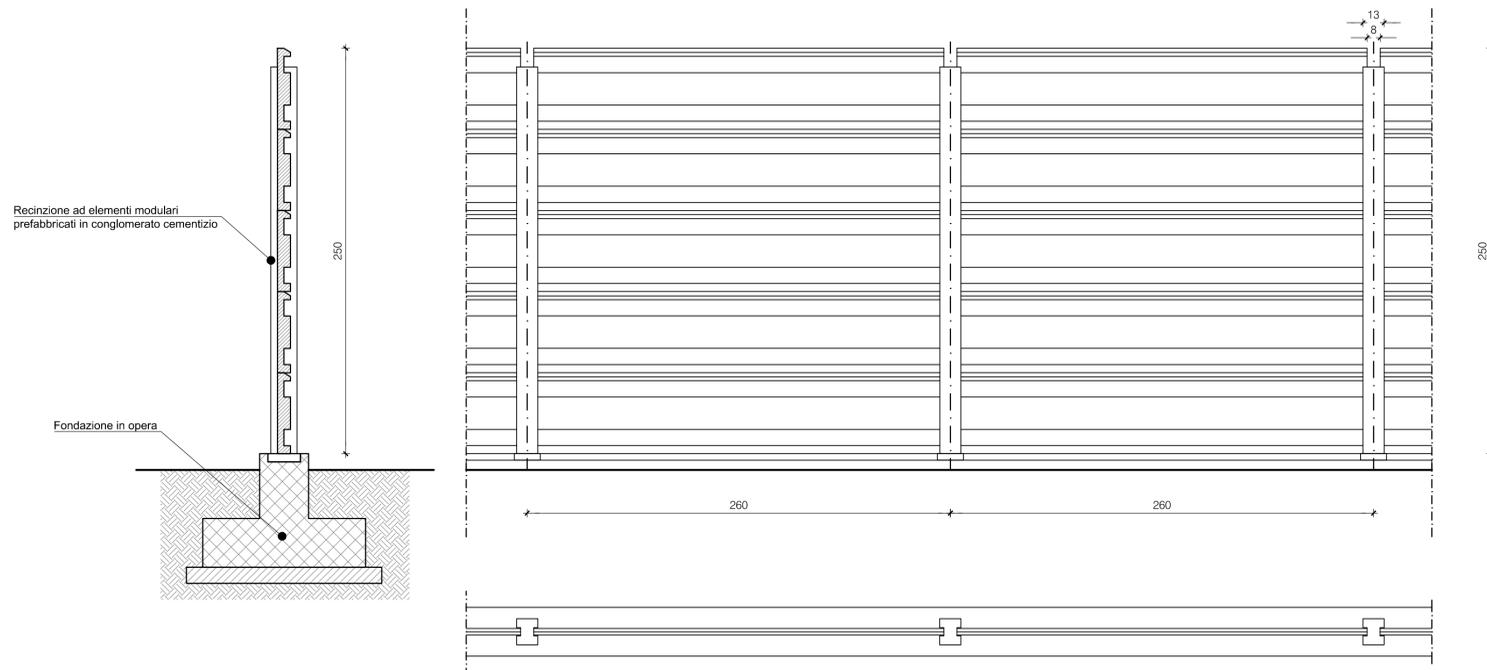

scala 1:25

Recinzione stazione

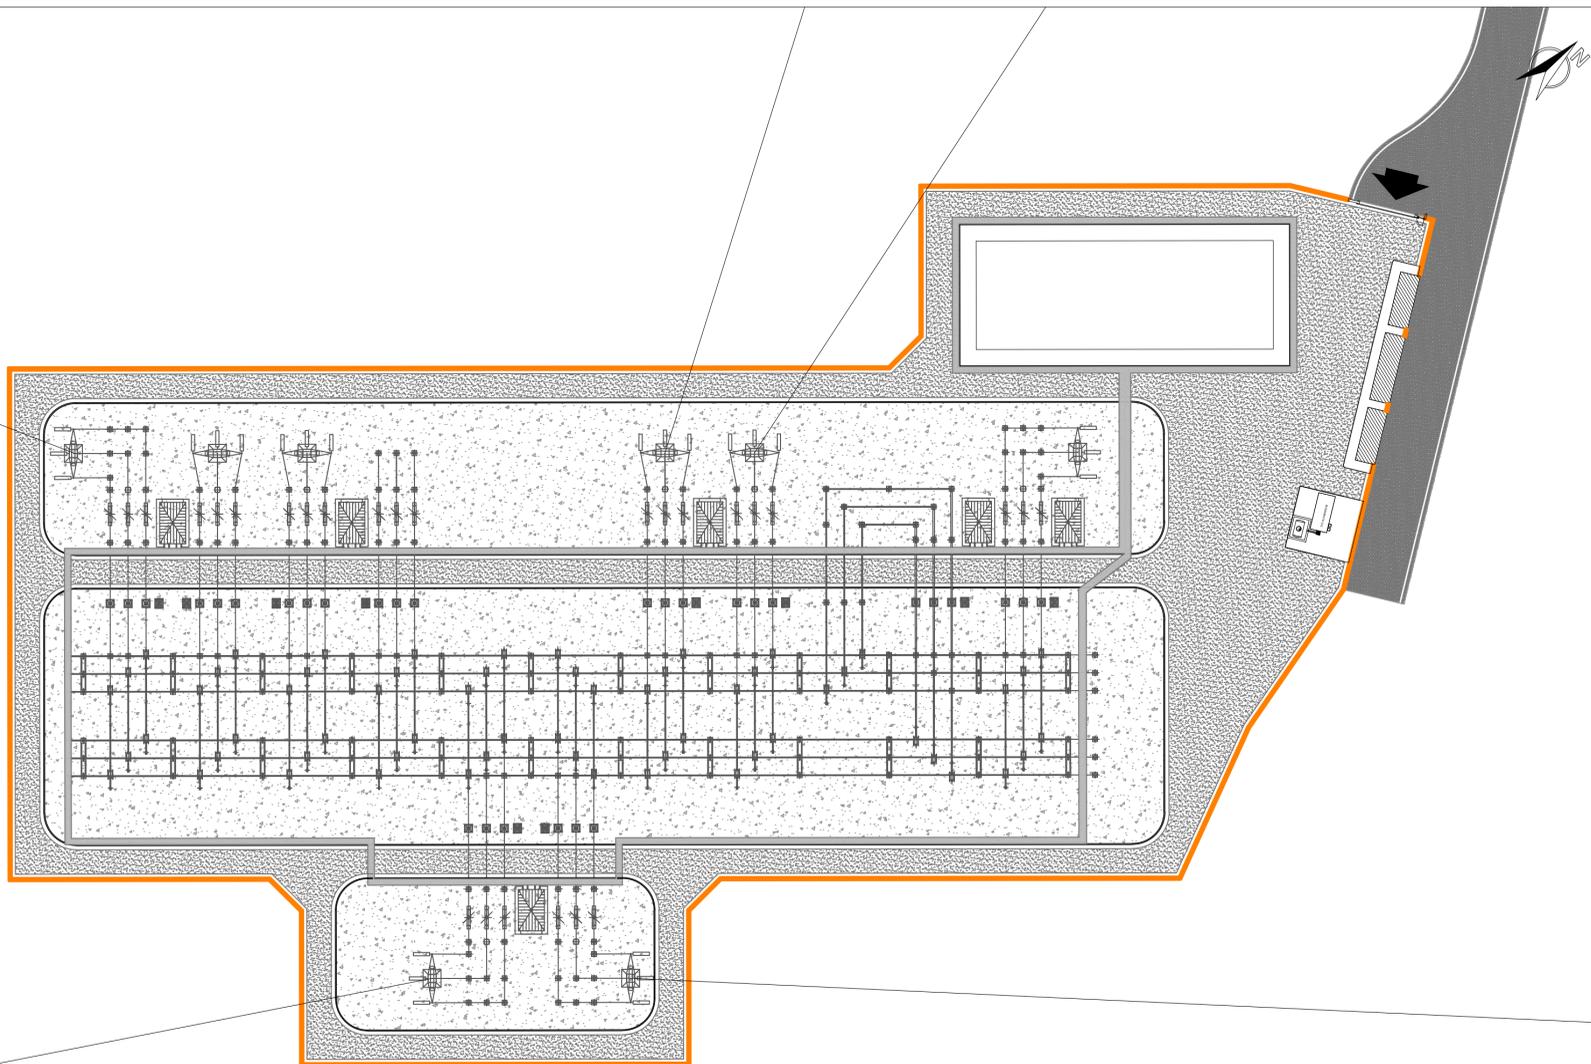

scala 1:500

 SERVIZI INTEGRATI ALL'INGEGNERIA s.r.l. via Pitzolo 26 - 09128 Cagliari tel. 070/454146 - Email: info@servinsrl.it		 IL DIRETTORE TECNICO: Dott. Ing. Francesco Cocco	
Protocollo: S090IM038.BDD	Commessa: S090B11.BDD	SCALA: varie	TAVOLA: DU35219CBHX01812

REV.	DATA	DESCRIZIONE	REDATTO	VERIFICATO	APPROVATO
0	15/12/2013	Emissione	E. Farris	E. Balletto	F. Cocco
1	30/05/2014	Modifiche raccordi linee	E. Farris	S. Trombino	F. Cocco
2					

Terna Rete Italia SpA
 Direzione Ingegneria Funzione Realizzazione
 Area Progettazione e Realizzazione Impianti Nord Ovest

Vincenzo Licciardi
 ORVINE INGEGNERI
 PROVINCIA GAGLIARI
 N. 2222 Dott. Ing. Vincenzo Licciardi

REVISIONE	DATA	ESAMINATO TERNA/EXT.	ACCETTATO UNITA' TERNA	RIFERIMENTO ACCETTAZIONE
01	30/05/2014	Di Julio - Frongia - Sala ING - REA - APRI NO	V. Licciardi ING - REA - APRI NO	
00	15/12/2013	Di Julio - Frongia - Sala	V. LICCIARDI	

TIPOLOGIA DELL'ELABORATO	CODIFICA DELL'ELABORATO			
	DU35219CBHX01812			
PROGETTO	TITOLO			
	Realizzazione nuovi elettrodotti a 150 kV "Santa Teresa - Tempio" e "Tempio - Budduso", nuove Stazioni Elettriche a 150 kV di "Tempio" e "Budduso" e relativi raccordi linee			
RICAVATO DAL DOC. TERNA	PTO S/E 150 kV di Buddusò			
CLASSIFICAZIONE DI SICUREZZA	Recinzione di stazione			
NOME DEL FILE	SCALA CAD	FORMATO	SCALA	FOGLIO
DU35219CBHX01812_rev01.pdf	1 unità = 1m	A1	varie	1 / 1

Questo documento contiene informazioni di proprietà Terna S.p.A. e deve essere utilizzato esclusivamente dal destinatario in relazione alle finalità per le quali è stato ricevuto. E' vietata qualsiasi forma di riproduzione o di divulgazione senza l'esplicito consenso di Terna S.p.A.
 This document contains information proprietary to Terna S.p.A. and it will have to be used exclusively for the purposes for which it has been furnished. Whichever shape of spreading or reproduction without the written permission of Terna S.p.A. is prohibi.