



SEZIONE SBARRE

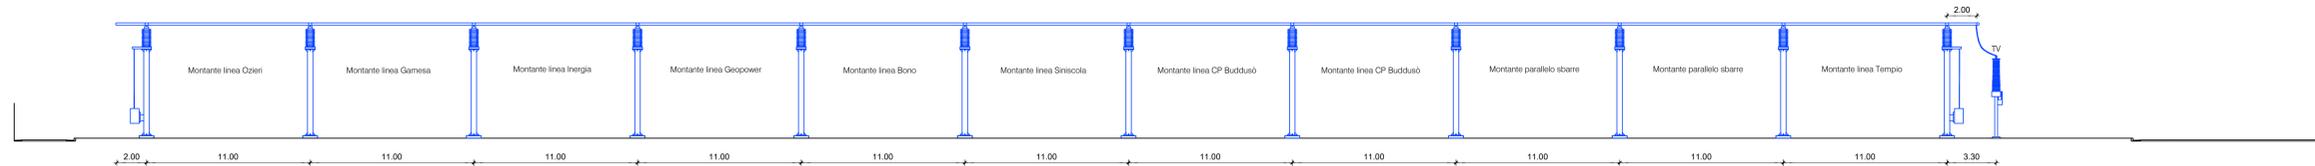


scala 1:200

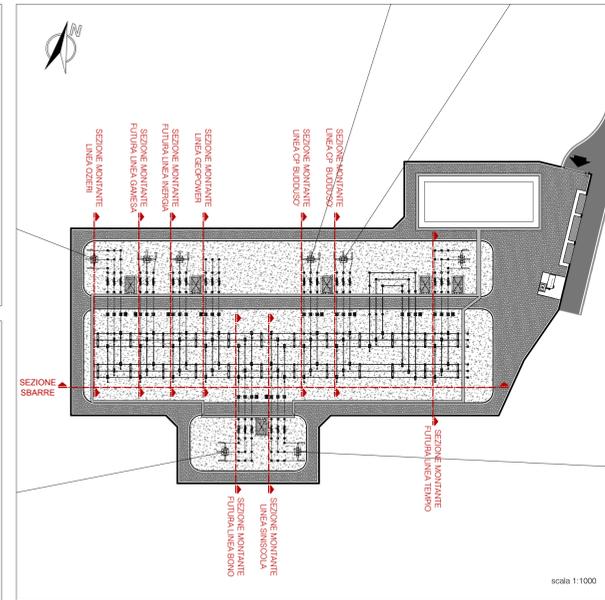


scala 1:1000

SEZIONE MONTANTE LINEA OZIERI

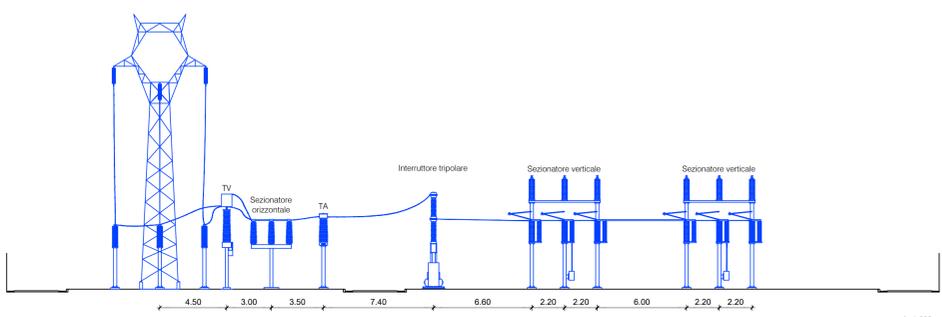


scala 1:200

SEZIONE MONTANTE FUTURA LINEA GAMESA

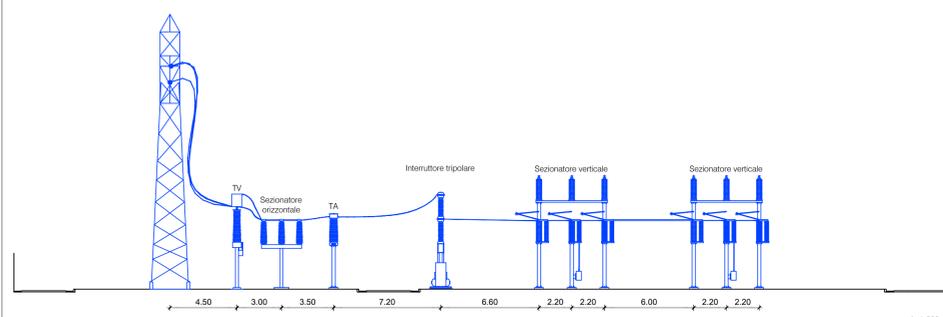


scala 1:200

SEZIONE MONTANTE FUTURA LINEA INERGIA

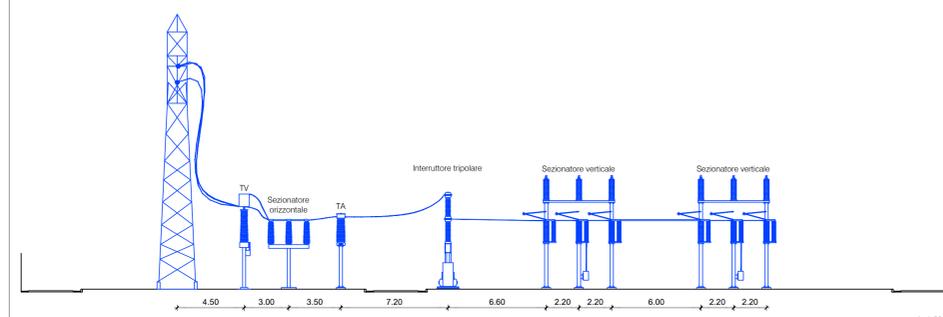


scala 1:200

SEZIONE MONTANTE LINEA GEOWPOWER

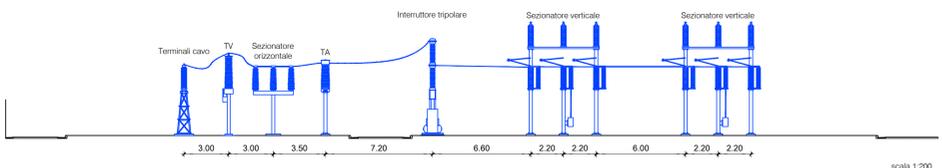


scala 1:200

SEZIONE MONTANTE FUTURA LINEA BONO

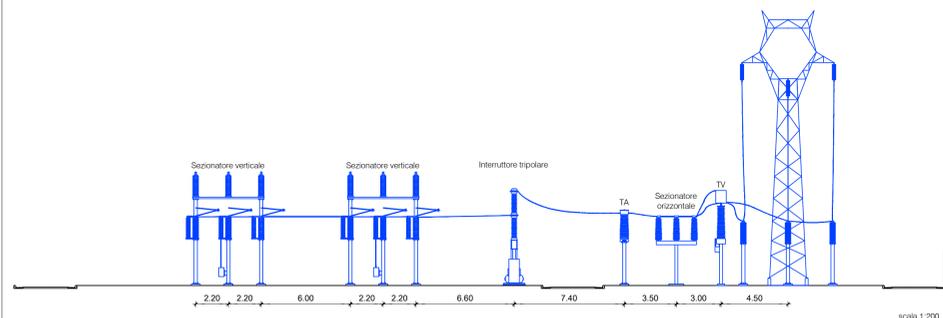


scala 1:200

SEZIONE MONTANTE LINEA SINISCOLA

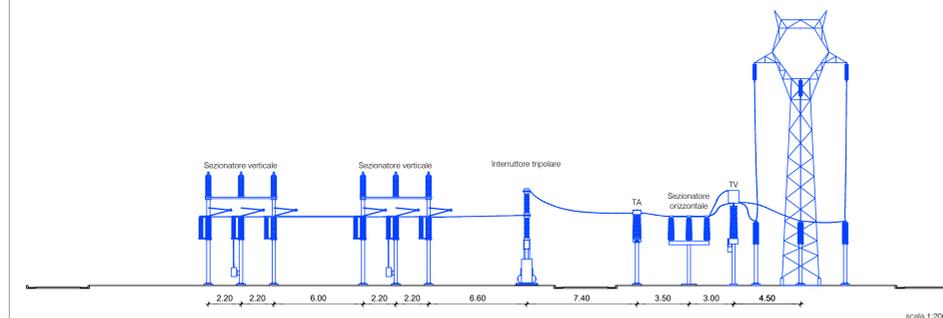


scala 1:200

SEZIONE MONTANTE CP BUDDUSO

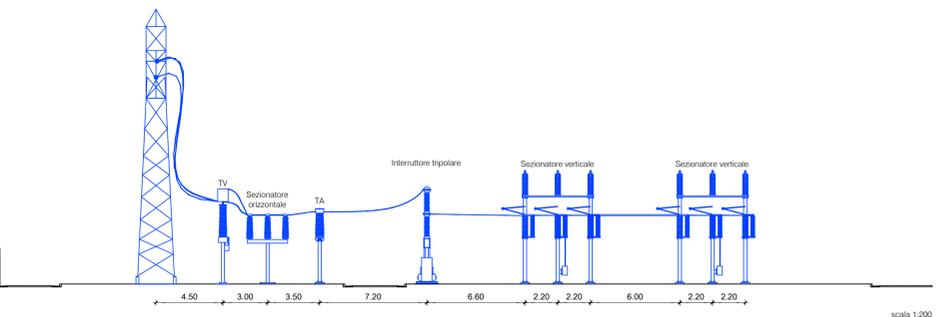


scala 1:200

SEZIONE MONTANTE CP BUDDUSO'

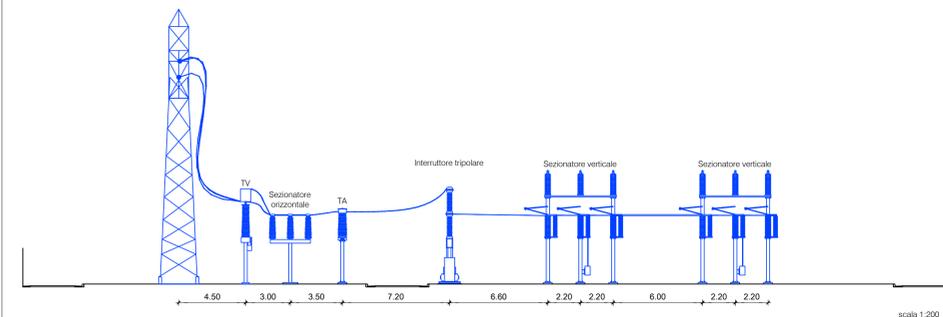

scala 1:200

SEZIONE MONTANTE FUTURA LINEA TEMPIO

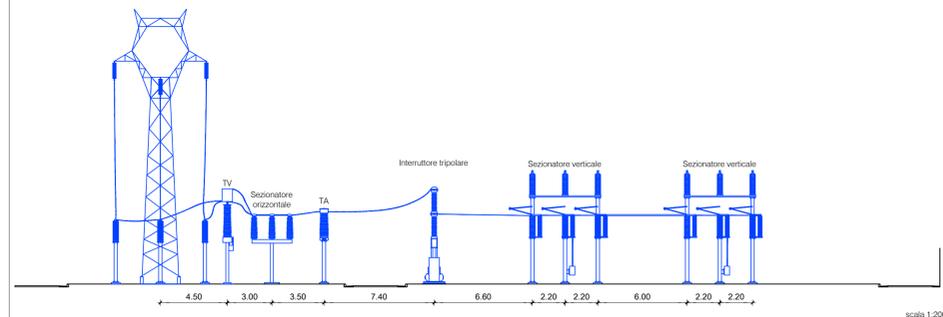

scala 1:200

SERVIN
SERVIZI INTEGRATI ALL'INGEGNERIA s.r.l.
via Pizzolo 29 - 09129 Cagliari tel. 070954146 - Email: info@servin.it

RINA
RINA CERTIFICAZIONE

IL DIRETTORE TECNICO:
Dot. Ing. Francesco Cocco

Prodotto: S090M038 BDD Commessa: S090B11.BDD SCALA: 1:200 TAVOLA: DU35219CBHX01816

REV.	DATA	DESCRIZIONE	REDATTO	VERIFICATO	APPROVATO
0	15/12/2013	Emissione	E. Farris	E. Bultrio	F. Cocco
1	30/05/2014	Modifiche raccordi linee	E. Farris	S. Trombino	F. Cocco
2					

Terna Rete Italia SpA
Direzione Ingegneria Funzione Realizzazione
Area Progettazione e Realizzazione Impianti Nord Ovest

Vincenzo Licciardi
ING. REG. JAPPI NO. 1112/2008
PROVINCIA CAGLIARI
N. 2233

REVISIONE	DATA	ESAMINATO	ACCETTATO	REFERIMENTO ACCETTAZIONE
01	30/05/2014	DI JARLO - FERRAS - SASSI ING. REG. JAPPI NO. 1112/2008	V. Licciardi ING. REG. JAPPI NO. 1112/2008	
02	15/12/2013	DI JARLO - FERRAS - SASSI ING. REG. JAPPI NO. 1112/2008	V. Licciardi ING. REG. JAPPI NO. 1112/2008	
03				
04				
05				
06				
07				
08				
09				
10				

TIPOLOGIA DELL'ELABORATO	CODIFICA DELL'ELABORATO	FOGLIO
	DU35219CBHX01816	1 / 1

PROGETTO	TITOLO
	Realizzazione nuovi elettrodotti a 150 kV "Santa Teresa - Tempio" e "Tempio - Buddusò", nuove Stazioni Elettriche a 150 kV di "Tempio" e "Buddusò" e relativi raccordi linee PTO S/E 150 kV di Buddusò

NOME DEL FILE	SCALA CAD	FORMATO	SCALA	FOGLIO
DU35219CBHX01816_nv01.pdf	1 unità = 1m	A1	1:200	1 / 1

Questo documento contiene informazioni di proprietà Terna S.p.A. e deve essere utilizzato esclusivamente dal destinatario in relazione alla finalità per la quale è stato ricevuto. È vietata qualsiasi forma di riproduzione o di divulgazione senza l'esplicito consenso di Terna S.p.A.

This document contains information proprietary to Terna S.p.A. and it will have to be used exclusively for the purposes for which it has been furnished. Whatever the shape of spreading or reproduction without the written permission of Terna S.p.A. is prohibited.