


**LEGENDA TEMATISMI**

- Piano Urbanistico del Comune di Berchidda**
- Zona agricola E - Subzona E2
- Piano Urbanistico del Comune di Alà dei Sardi**
- Zona agricola E

**QUADRO PROGETTUALE**

- Area di Studio
- Limiti comunali
- Linee elettriche**
  - Sostegni
  - Elettrodotti 150 kV aerei S.Teresa - Tempio e Tempio - Budduso
  - Elettrodotto 150 kV in cavo S.Teresa - Tempio
  - Nuovi raccordi alle S/E aerei
  - Linee e raccordi esistenti da dismettere
  - Linee elettriche aeree esistenti
  - Linee elettriche in cavo esistenti
- Impianti**
  - Nuove Stazioni Elettriche a 150 kV di Tempio e Budduso
- Impianti esistenti**
  - CP e SE esistenti

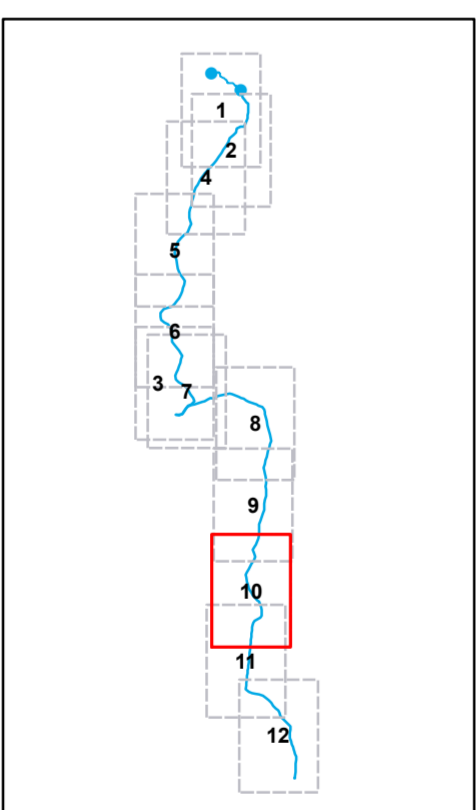

<b>DE23661E1BHX00902_03</b>			
<b>REALIZZAZIONE NUOVI ELETTRODOTTI A 150 KV "S.TERESA - TEMPIO" E "TEMPIO - BUDDUSO". NUOVE STAZIONI ELETTRICHE A 150 KV DI "TEMPIO" E "BUDDUSO" E RELATIVI RACCORDI LINEE</b>			
<b>Studio di Impatto Ambientale</b>			
<b>PIANI URBANISTICI COMUNALI</b>			
NOME DEL FILE DE23661E1BHX00902_03_1_001.dwg	SCALA CAD 1 unita = 1m	FORMATO A0	SCALA 1:10.000
PROGETTO		FOGLIO 1012	

Questo documento contiene informazioni di proprietà Terna S.p.A. e deve essere utilizzato esclusivamente dal destinatario in relazione alle finalità per le quali è stato ricevuto. È vietata qualsiasi forma di riproduzione o divulgazione senza l'esplicito consenso di Terna S.p.A. This document contains information proprietary to Terna S.p.A. and it will have to be used exclusively for the purposes for which it has been furnished. Withheld from spreading or reproduction without the written permission of Terna S.p.A. is prohibited.