


**LEGENDA TEMATISMI**

- Area di Studio
- Limiti comunali
  
- Linee elettriche**
- Sostegni
- Elettrodotto 150 kV aerei S.Teresa - Tempio e Tempio - Budduso
- Elettrodotto 150 kV in cavo S.Teresa - Tempio
- Nuovi raccordi alle S/E aerei
- Linee e raccordi esistenti da dismettere
- Linee elettriche aeree esistenti
- Linee elettriche in cavo esistenti
  
- Impianti**
- Nuove Stazioni Elettriche a 150 kV di Tempio e Budduso
  
- Impianti esistenti**
- CP Enel esistenti
  
- Piste di cantiere**
- Accesso da campo
- Elicottero
- Nuove Piste
- Strade Statali, Provinciali,Comunali
- Strade Vicinali e altre

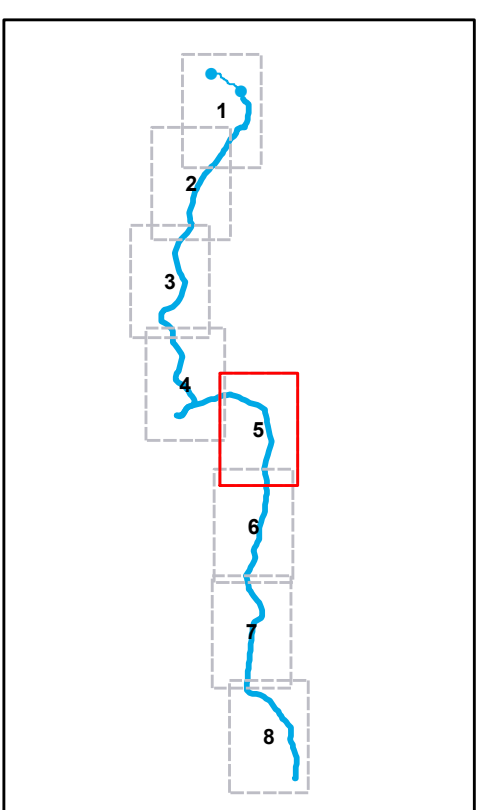

<b>DE23661E1BHX00902_05</b>				
<b>PROGETTO</b> REALIZZAZIONE NUOVI ELETTRODOTTI A 150 KV "S.TERESA - TEMPIO" E "TEMPIO - BUDDUSO", NUOVE STAZIONI ELETTRICHE A 150 KV DI "TEMPIO" E "BUDDUSO" E RELATIVI RACCORDI LINEE Studio di impatto ambientale COROGRAFIA E ACCESSI AREE DI MICROCANTIERE				
NOME DEL FILE DE23661E1BHX00902_05_01_01.dwg	SCALA CAD 1 unità = 1m	FORMATO A3	SCALA 1:10.000	FOGLIO 58

Questo documento contiene informazioni di proprietà Terna S.p.A. e deve essere utilizzato esclusivamente dal destinatario in relazione alle finalità per le quali è stato fornito. È vietata qualsiasi forma di riproduzione o divulgazione senza l'esplicito consenso di Terna S.p.A.  
 This document contains information proprietary to Terna S.p.A. and it shall have to be used exclusively for the purposes for which it has been furnished. Without the prior consent of Terna S.p.A. any reproduction or disclosure is prohibited.