


**LEGENDA TEMATISMI**

- Ambiti di Paesaggio
  
- Immobili e aree tipizzati ai sensi dell'ex Art. 143 del D.lgs 42/2004**
- Edifici e manufatti di valenza storico - culturale**
- Chiesa
- Dolmen
- Nuraghe
- Tomba dei giganti
  
- Insedimenti storici**
- Insediamento storico sparso: medau, furriadroxiu, bodeu, cuile e stazzo

Fonti: Elaborazioni Setin e Sistema informativo territoriale Regione Sardegna

**QUADRO PROGETTUALE**

- Area di Studio
- Limiti comunali
  
- Linee elettriche**
- Sostegni
- Elettrodotto 150 kV aerei S.Teresa - Tempio e Tempio - Budduso
- Elettrodotto 150 kV in cavo S.Teresa - Tempio
- Nuovi raccordi alla S/E aerei
- Linee e raccordi esistenti da dismettere
- Linee elettriche aeree esistenti
- Linee elettriche in cavo esistenti
  
- Impianti**
- Nuove Stazioni Elettriche a 150 kV di Tempio e Budduso
  
- Impianti esistenti**
- CP e SE esistenti

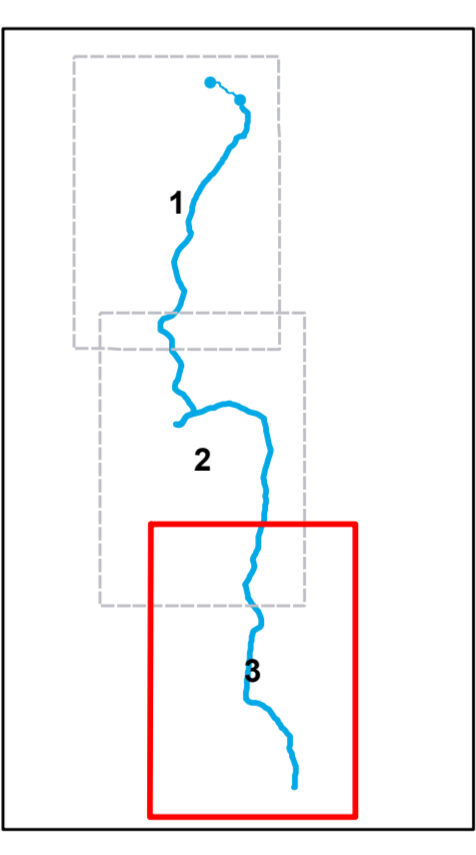

01 30/05/2014 00 15/12/2013	Modifica raccordi alla nuova SE di Budduso (Pg. 3/3) PRIMA EMISSIONE DESCRIZIONE	SETIN VERIFICATO	VP Lavori NUMERO APPALTO VP Lavori NUMERO APPALTO N. Revisione PROGETTO
<b>DE23661E1BHX00902_11</b>			
<b>REALIZZAZIONE NUOVI ELETTRODOTTI A 150 KV "S.TERESA - TEMPPIO" E "TEMPPIO - BUDDUSO". NUOVE STAZIONI ELETTRICHE A 150 KV DI "TEMPPIO" E "BUDDUSO" E RELATIVI RACCORDI LINEE Studio di Impatto Ambientale CARTA DEI VINCOLI E DELLE AREE DI TUTELA DEL PPR ASPETTI STORICO-CULTURALI</b>			
NOME DEL FILE DE23661E1BHX00902_11_01.mxd	SCALA CAD 1 unita = 1m	FORMATO A3	SCALA 1:25.000
		FOGLIO 3/3	

Questo documento contiene informazioni di proprietà Terna S.p.A. e deve essere utilizzato esclusivamente dal beneficiario in relazione alle finalità per le quali è stato fornito. È vietata qualsiasi forma di riproduzione o divulgazione senza l'esplicito consenso di Terna S.p.A. This document contains information proprietary to Terna S.p.A. and it will have to be used exclusively for the purposes for which it has been furnished. Whichever means of spreading or reproduction without the written permission of Terna S.p.A. is prohibited.