LEGENDA TEMATISMI

- Ambito urbano
- Ambito a copertura del suolo a prevalenza di aree agricole
- Ambito a copertura del suolo a prevalenza di macchia e gariga
- Ambito a copertura del suolo a prevalenza di pascoli e pascoli arborati
- Ambito a copertura del suolo a prevalenza forestale

- Ambito dei paesaggi costieri
- Ambito delle bellezze paesaggistiche di insieme
- Ambito lacustre e delle sue fasce di rispetto
- Ambito e fasce di rispetto fluviali e costiere
- Ambito con presenza di aree a Pericolosità idraulica molto elevata
- Ambito del SIC "Monte Limbara"

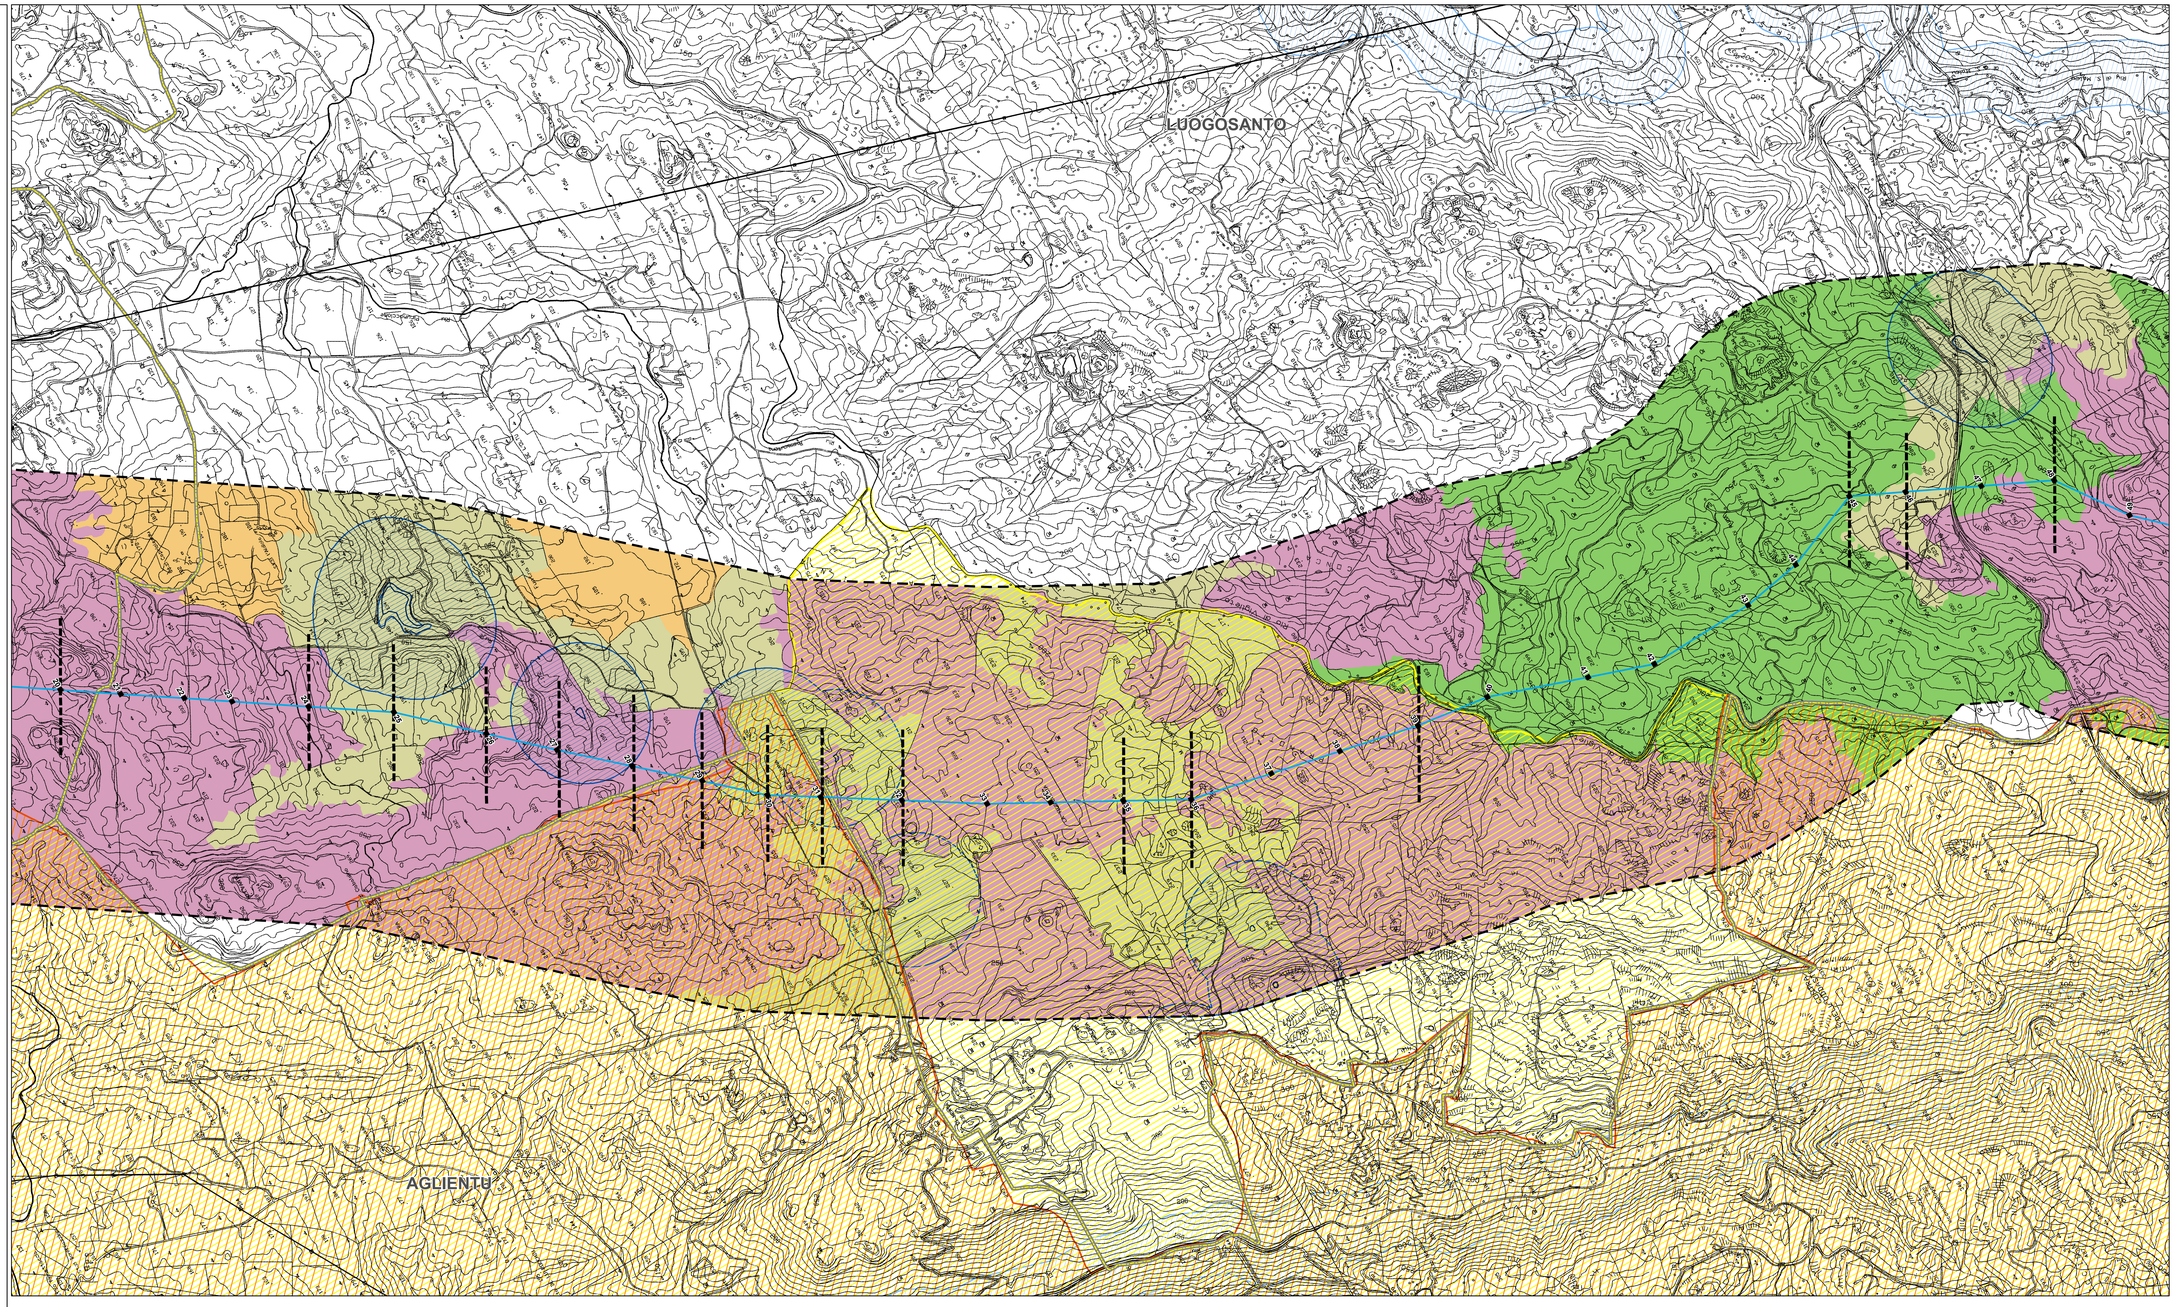

QUADRO PROGETTUALE

- Area di Studio
- Limiti comunali

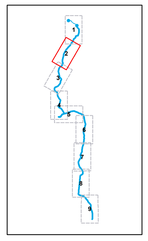

Linee elettriche

- Sostegni
- Elettrodotti 150 kV aerei S.Teresa - Tempio e Tempio - Buddusò
- Elettrodotto 150 kV in cavo S.Teresa - Tempio
- Nuovi raccordi alle S/E aerei
- Linee e raccordi esistenti da dismettere
- Linee elettriche aeree esistenti
- Linee elettriche in cavo esistenti

Impianti

- Nuove Stazioni Elettriche a 150 kV di Tempio e Buddusò

Impianti esistenti

- CP e SE esistenti

0 0,25 0,5 1 Km

N

Elettrodotto a 150 kV tra la S.E. di S. Teresa di Gallura e la nuova S.E. di Tempio

Componente	Fase/Tratto	S20	Tratto 10	S24	Tratto 11	S25	Tratto 12	S26	Tratto 13	S27	Tratto 14	S28	Tratto 15	S29	Tratto 16	S30	Tratto 17	S31	Tratto 18	S32	Tratto 19	S35	Tratto 20	S36	Tratto 21	S39	Tratto 22	S45	Tratto 23	S46	Tratto 24	S48
Atmosfera	Fase di Cantiere	0	0	0	0	0	0	0	0	0	0	0	0	0	0	0	0	0	0	0	0	0	0	0	0	0	0	0	0	0	0	0
	Esercizio e manutenzione	0	0	0	0	0	0	0	0	0	0	0	0	0	0	0	0	0	0	0	0	0	0	0	0	0	0	0	0	0	0	0
Ambiente idrico	Fase di Cantiere	1	1	1	0	1	0	1	0	1	0	1	0	1	0	1	0	1	0	1	1	1	0	1	1	1	1	1	0	1	1	1
	Esercizio e manutenzione	0	0	0	0	0	0	0	0	0	0	0	0	0	0	0	0	0	0	0	0	0	0	0	0	0	0	0	0	0	0	0
Suolo e sottosuolo	Fase di Cantiere	1	0	1	0	1	0	1	0	1	0	1	0	1	0	1	0	1	0	1	1	1	0	1	1	1	1	1	0	1	1	1
	Esercizio e manutenzione	1	0	1	0	1	0	1	0	1	0	1	0	1	0	1	0	1	0	1	1	1	0	1	1	1	1	1	0	1	1	1
Vegetazione e flora	Fase di Cantiere	1	1	1	0	1	0	1	0	1	0	1	0	1	0	1	0	1	0	1	1	1	0	1	1	1	2	2	1	1	2	2
	Esercizio e manutenzione	1	1	1	0	0	0	1	0	1	0	1	0	1	0	1	0	1	0	1	1	1	0	1	1	1	2	2	1	1	2	2
Fauna	Fase di Cantiere	1	1	1	1	1	1	1	1	1	1	1	1	1	1	1	1	1	1	1	1	1	1	1	1	1	1	1	1	1	1	1
	Esercizio e manutenzione	3	2	2	3	3	3	3	3	3	3	3	3	3	3	3	3	3	3	3	3	3	3	3	3	3	3	3	3	3	3	3
Ecosistemi	Fase di Cantiere	1	1	1	0	1	0	1	0	1	0	1	0	1	0	1	0	1	0	1	1	1	0	1	1	1	2	2	0	1	2	2
	Esercizio e manutenzione	1	1	1	0	0	0	1	0	1	0	1	0	1	0	1	0	1	0	1	1	1	0	1	1	1	2	2	0	1	2	2
Campi elettromagnetici	Fase di Cantiere	0	0	0	0	0	0	0	0	0	0	0	0	0	0	0	0	0	0	0	0	0	0	0	0	0	0	0	0	0	0	0
	Esercizio e manutenzione	0	0	0	0	0	0	0	0	0	0	0	0	0	0	0	0	0	0	0	0	0	0	0	0	0	0	0	0	0	0	0
Rumore	Fase di Cantiere	0	0	0	0	0	0	0	0	0	0	0	0	0	0	0	0	0	0	0	0	0	0	0	0	0	0	0	0	0	0	0
	Esercizio e manutenzione	0	0	0	0	0	0	0	0	0	0	0	0	0	0	0	0	0	0	0	0	0	0	0	0	0	0	0	0	0	0	0
Paesaggio	Fase di Cantiere	1	1	1	1	1	1	2	2	2	1	1	1	2	1	2	1	2	1	1	2	1	1	1	1	1	2	1	1	1	1	1
	Esercizio e manutenzione	1	1	1	1	1	1	2	2	2	2	2	1	4	4	4	4	4	4	3	3	3	3	3	3	3	2	2	2	1	2	2

Legenda della matrice di valutazione

IMPATTO					
ALTO	MEDIO-ALTO	MEDIO	MEDIO-BASSO	BASSO	IRRILEVANTE
5	4	3	2	1	0

REVISIONI					
01	30/05/2014	Modifica raccordi alla nuova S/E di Buddusò (Fg 9/9)	SETIN srl	V.P. Lozzardi ING-RSA-APR NO	N.Rosabene ING-SI-SA
00	15/12/2013	PRIMA EMISSIONE	SETIN srl	V.P. Lozzardi ING-RSA-APR NO	N.Rosabene ING-SI-SA
N.	DATA	DESCRIZIONE	ELABORATO	VERIFICATO	APPROVATO

PROGETTISTA: Ing. Vincenzo Lozzardi
Iscritto all'Ordine degli Ingegneri della Provincia di Roma al n. 19413

SETIN srl Servizi Tecnici Infrastrutture

CODIFICA DELL'ELABORATO: DE23661E1BHX00902_14

Terna Rete Italia — TERNA GROUP

PROGETTO

TITOLO

RICAVATO DAL DOC. TERNA

CLASSIFICAZ. DI SICUREZZA

REALIZZAZIONE NUOVI ELETTRODOTTI A 150 KV
"S.TERESA - TEMPIO" E "TEMPIO - BUDDUSO'",
NUOVE STAZIONI ELETTRICHE A 150 KV DI "TEMPIO"
E "BUDDUSO'" E RELATIVI RACCORDI LINEE
Studio di impatto ambientale

CARTA DI SINTESI DEGLI IMPATTI

NOME DEL FILE	SCALA CAD	FORMATO	SCALA	FOGLIO
DE23661E1BHX00902_14_02_rev01.pdf	1 unità = 1m	A0	1:10.000	2/9

Questo documento contiene informazioni di proprietà Terna S.p.A e deve essere utilizzato esclusivamente dal destinatario in relazione alle finalità per le quali è stato ricevuto. E' vietata qualsiasi forma di riproduzione o divulgazione senza l'esplicito consenso di Terna S.p.A.
This document contains information proprietary to TERNA S.p. A. and it will have to be used exclusively for the purposes for which it has been furnished. Whichever shape of spreading or reproduction without the written permission of TERNA S.p.A. is prohibit.