


LEGENDA TEMATISMI

- Alberi monumentali
- Fascia costiera
- Parchi naturali
- Riserve naturali
- Siti di Interesse Comunitario (SIC)
- Zone di Protezione Speciale (ZPS)
- Aree a gestione speciale Ente Foreste Sardegna
- Aree di interesse faunistico
- Oasi permanenti di protezione faunistica

Fonte: Sistema Informativo Territoriale del Piano Paesaggistico Regione Sardegna

QUADRO PROGETTUALE

- Area di Studio
 - Limiti comunali
- Linee elettriche**
- Sostegni
 - Elettrodotto 150 kV aerei S.Teresa - Tempio e Tempio - Budduso
 - Elettrodotto 150 kV in cavo S.Teresa - Tempio
 - Nuovi raccordi alla S/E aerei
 - Linee e raccordi esistenti da dismettere
 - Linee elettriche aeree esistenti
 - Linee elettriche in cavo esistenti
- Impianti**
- Nuove Stazioni Elettriche a 150 kV di Tempio e Budduso
- Impianti esistenti**
- CP e SE esistenti

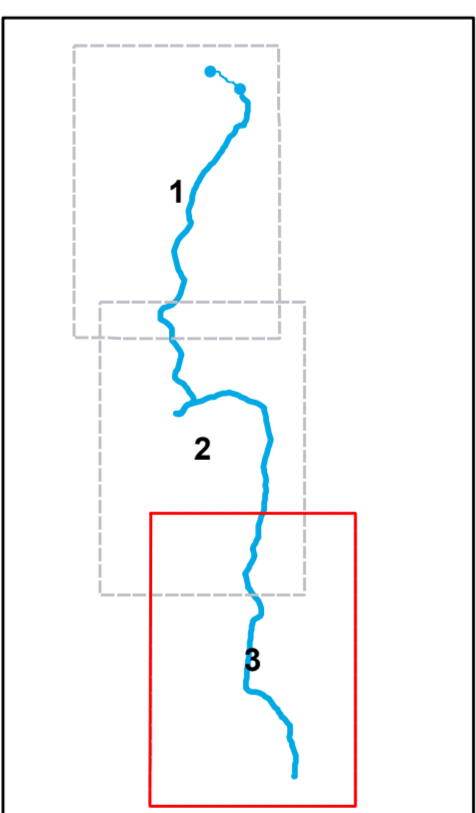

01 30/05/2014 00 15/12/2013	Modifica raccordi alla nuova SE di Budduso (Fig.3/3) PRIMA EMISSIONE DESCRIZIONE	SETIN SETIN ELABORATO	VERIFICATO APPROVATO
CODIFICA DELL'ELABORATO DE23661E1BHX00903_06			
PROGETTO REALIZZAZIONE NUOVI ELETTRODOTTI A 150 KV "S.TERESA - TEMPIO" E "TEMPIO - BUDDUSO". NUOVE STAZIONI ELETTRICHE A 150 KV DI "TEMPIO" E "BUDDUSO" E RELATIVI RACCORDI LINEE Relazione Paesaggistica CARTA DEI VINCOLI E DELLE AREE DI TUTELA DEL PPR ASPETTI AMBIENTALI			
NOME DEL FILE DE23661E1BHX00903_06_01_mcd1.pdf	SCALA CAD 1 unità = 1 m	FORMATO A3	SCALA 1:25.000
Questo documento contiene informazioni di proprietà Terna S.p.A. e deve essere utilizzato esclusivamente dal destinatario in relazione alle finalità per le quali è stato fornito. È vietata qualsiasi forma di riproduzione o divulgazione senza l'esplicito consenso di Terna S.p.A. This document contains information proprietary to Terna S.p.A. and it will have to be used exclusively for the purposes for which it has been furnished. Without the express consent of Terna S.p.A.			