


LEGENDA TEMATISMI

- Parchi naturali
- Riserve naturali
- Siti di Interesse Comunitario (SIC)
- Zone di Protezione Speciale (ZPS)

Fonte: Sistema Informativo Territoriale del Piano Paesaggistico Regione Sardegna

QUADRO PROGETTUALE

- Area di Studio
 - Limiti comunali
- Linee elettriche**
- Sostegni
 - Elettrodotti 150 kV aerei S. Teresa - Tempio e Tempio - Buddusò
 - Elettrodotto 150 kV in cavo S. Teresa - Tempio
 - Nuovi raccordi alla S/E aerei
 - Linee e raccordi esistenti da dismettere
 - Linee elettriche aeree esistenti
 - Linee elettriche in cavo esistenti
- Impianti**
- Nuove Stazioni Elettriche a 150 kV di Tempio e Buddusò
 - Impianti esistenti
 - CP e SE esistenti

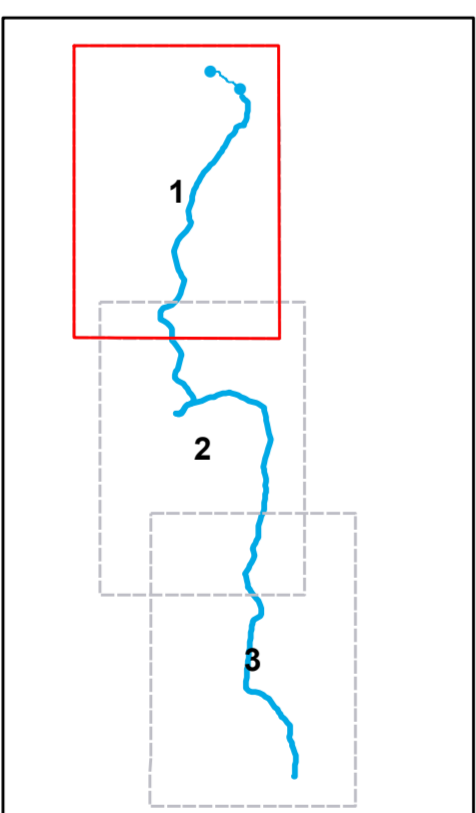

01 30/05/2014 00 15/12/2013	Modifica raccordi alla nuova SE di Buddusò (p. 3/3) PRIMA EMISSIONE	SETIN s.p.a. SETIN s.p.a.	U.P. Lavori U.P. Lavori
N. DATA	DESCRIZIONE	ELABORATO	VERIFICATO
CODIFICA DELL'ELABORATO DE23661E1BHX00909_01			
PROGETTO REALIZZAZIONE NUOVI ELETTRODOTTI A 150 KV "S. TERESA - TEMPIO" E "TEMPIO - BUDDUSO". NUOVE STAZIONI ELETTRICHE A 150 KV DI "TEMPIO" E "BUDDUSO" E RELATIVI RACCORDI LINEE Studio per la Valutazione di incidenza INQUADRAMENTO TERRITORIALE NATURALE			
NOME DEL FILE DE23661E1BHX00909_01_01_01.dwg	SCALA CAD 1 unità = 1m	FORMATO A3	SCALA 1:25.000
		FOGLIO 1/3	

Questo documento contiene informazioni di proprietà Terna S.p.A. e deve essere utilizzato esclusivamente dal destinatarario in relazione alle finalità per le quali è stato fornito. È vietata qualsiasi forma di riproduzione o divulgazione senza l'esplicito consenso di Terna S.p.A. This document contains information proprietary to Terna S.p.A. and it will have to be used exclusively for the purposes for which it has been furnished. Without the prior permission of Terna S.p.A. any reproduction or dissemination is prohibited.