



MACROFASE 0

- INSTALLAZIONE CANTIERE
- DEMOLIZIONE EDIFICI INTERESSATI DALL'INTERVENTO

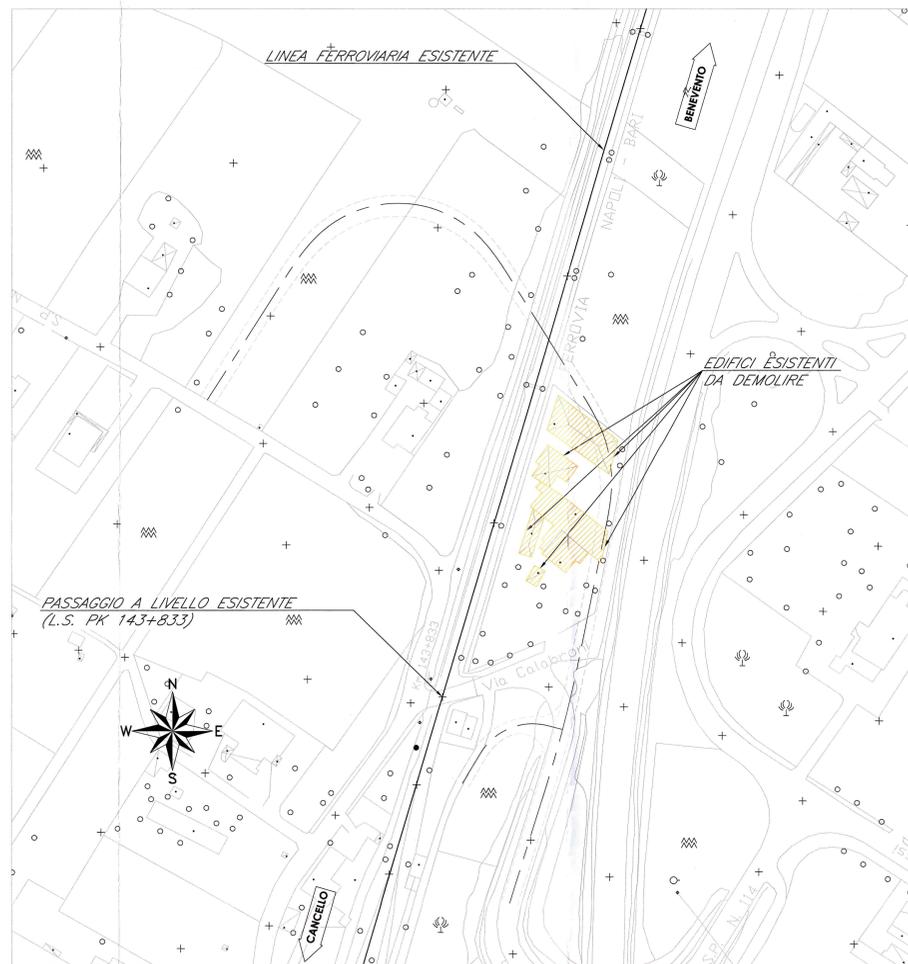


MACROFASE 1

- ESECUZIONE DI TUTTE LE LAVORAZIONI CHE AFFERISCONO AL TRATTO NON INTERFERENTE CON IL MANTENIMENTO IN ESERCIZIO DEL CAVALCAVIA ESISTENTE DELLA S.P. n°114 SULLA S.S. FONDO VALLE ISCLERO (SOSTANZIALMENTE: SCAVI; REALIZZAZIONE FONDAZIONI RAMPE SCATOLARE E SPALLE; REALIZZAZIONE ELEVAZIONE RAMPE SCATOLARE E SPALLE; REALIZZAZIONE RILEVATO RAMPA OVEST; VARO IMPALCATO METALLICO E REALIZZAZIONE SOLETTA DI COMPLETAMENTO)

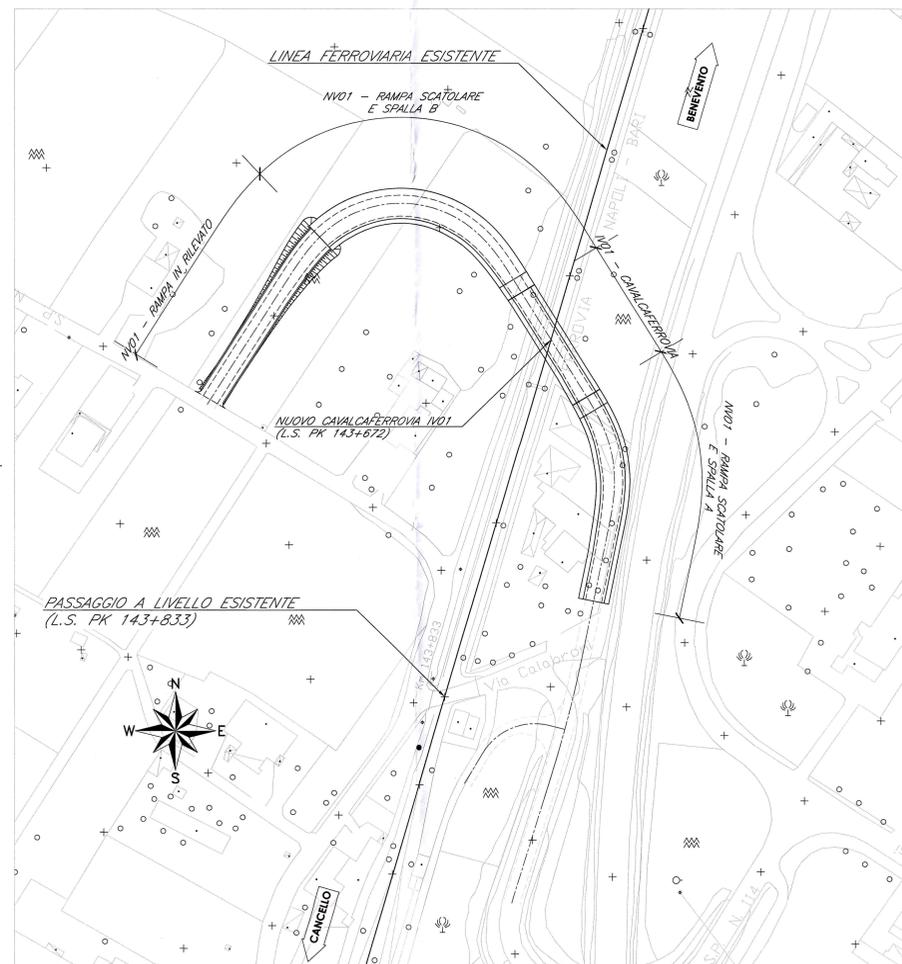


MACROFASE 2

- CHIUSURA DEL CAVALCAVIA ESISTENTE DELLA S.P. n°114 SULLA S.S. FONDO VALLE ISCLERO
- ESECUZIONE DI TUTTE LE LAVORAZIONI CHE AFFERISCONO AL TRATTO INTERFERENTE CON IL MANTENIMENTO IN ESERCIZIO DEL CAVALCAVIA ESISTENTE DELLA S.P. n°114 SULLA S.S. FONDO VALLE ISCLERO (SOSTANZIALMENTE: SCAVI; REALIZZAZIONE FONDAZIONI PARTE RAMPA SCATOLARE EST; REALIZZAZIONE ELEVAZIONE PARTE RAMPA SCATOLARE EST; REALIZZAZIONE RILEVATO RAMPA EST; REALIZZAZIONE RAMO DI RACCORDO VIABILITA' LOCALE CON NUOVA VIABILITA'; REALIZZAZIONE BACINO DI DISPERSIONE)

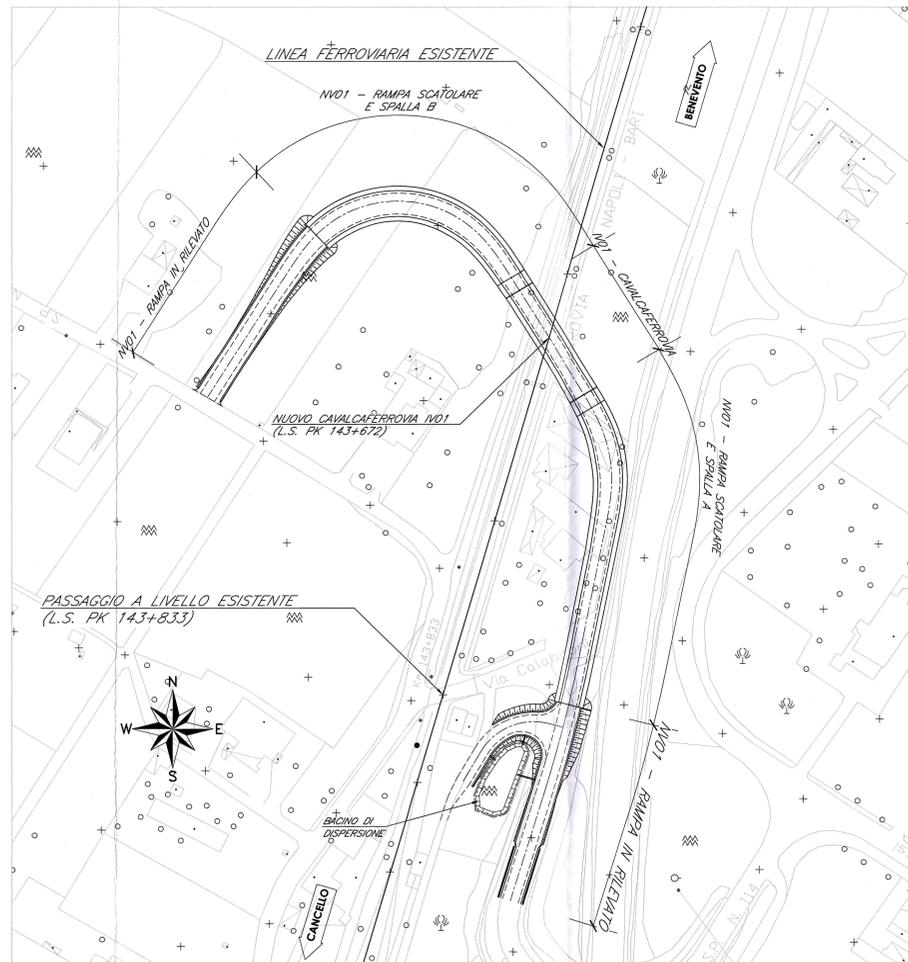

MACROFASE 3

- COMPLETAMENTO E FINITURE
- APERTURA AL TRAFFICO VEICOLARE DELLA NUOVA VIABILITA'
- CHIUSURA P.L.
- RIPROFILATURA VIABILITA' LOCALE ESISTENTE PER ACCESSO AI CAMPI

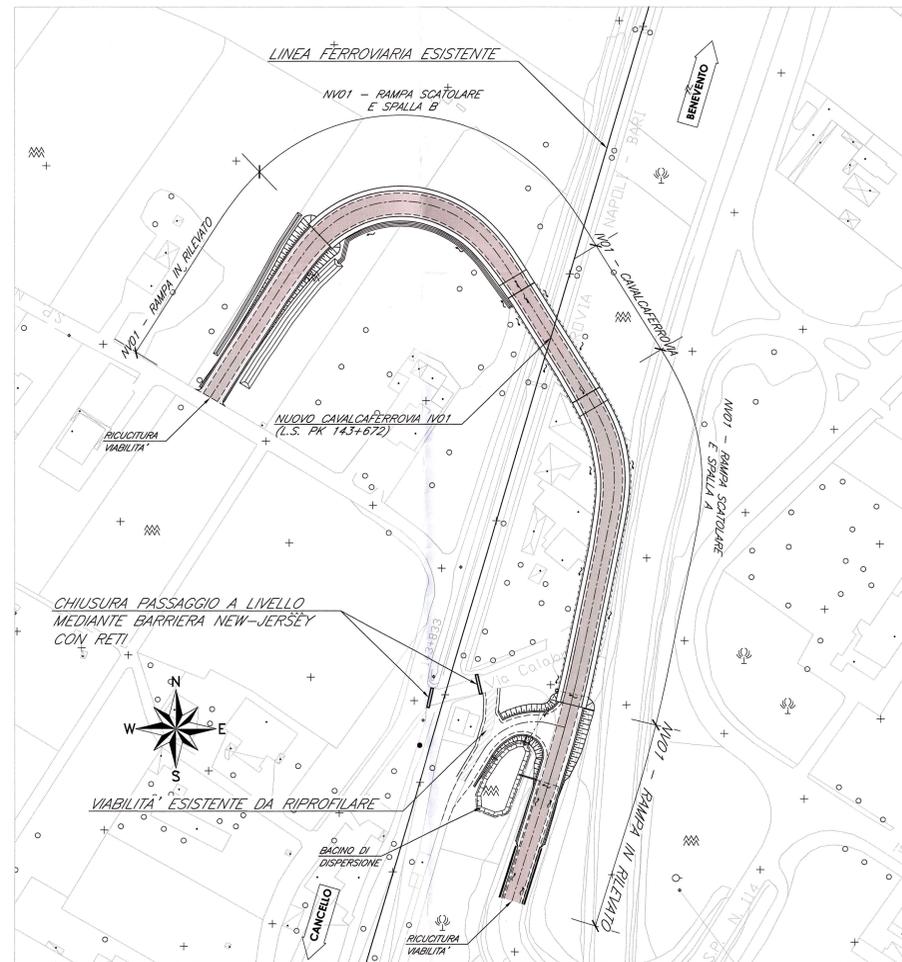

NOTA BENE

Il P.L. al km 143+833 - Via Calabroni da dismettere verrà mantenuto in esercizio per tutta la durata delle lavorazioni fino all'apertura al traffico veicolare del nuovo cavalcaveroia.

Il cavalcavio esistente della S.P. n°114 sulla S.S. Fondo Valle Isclero verrà chiuso al traffico veicolare a partire dalla MACROFASE 2 fino al termine della MACROFASE 3 per una durata complessiva di 120gg.

COMMITTENTE:

PROGETTAZIONE:

DIREZIONE TECNICA
U.O. STRUTTURE

PROGETTO DEFINITIVO

ITINERARIO NAPOLI - BARI
RADDOPPIO TRATTA CANCELLO - BENEVENTO
1° LOTTO FUNZIONALE CANCELLO - FRASSO TELESINO E VARIANTE ALLA LINEA ROMA NAPOLI VIA CASSINO NEL COMUNE DI MADDALONI
VIABILITA' di SOPPRESSIONE PL al KM 143+833 - Via Calabroni

ELABORATI GENERALI
 Fasi realizzative

SCALA:
 1:1000

COMMESSA LOTTO FASE ENTE TIPO DOC. OPERA/DISCIPLINA Progr. REV.
 IFOK 00 D 09 P7 NV0100 003 A

Revis	Descrizione	Redatto	Data	Verificato	Data	Approvato	Data	Autorizzato	Data
A	Emissione Esecutiva	G. Orsini	Feb. 2015	T. Abate	Feb. 2015	R. Vitiello	Feb. 2015	A. Vitiello	Feb. 2015