



PLANIMETRIA CON MAGLIA DI SCANSIONE

SCALA 1:1000

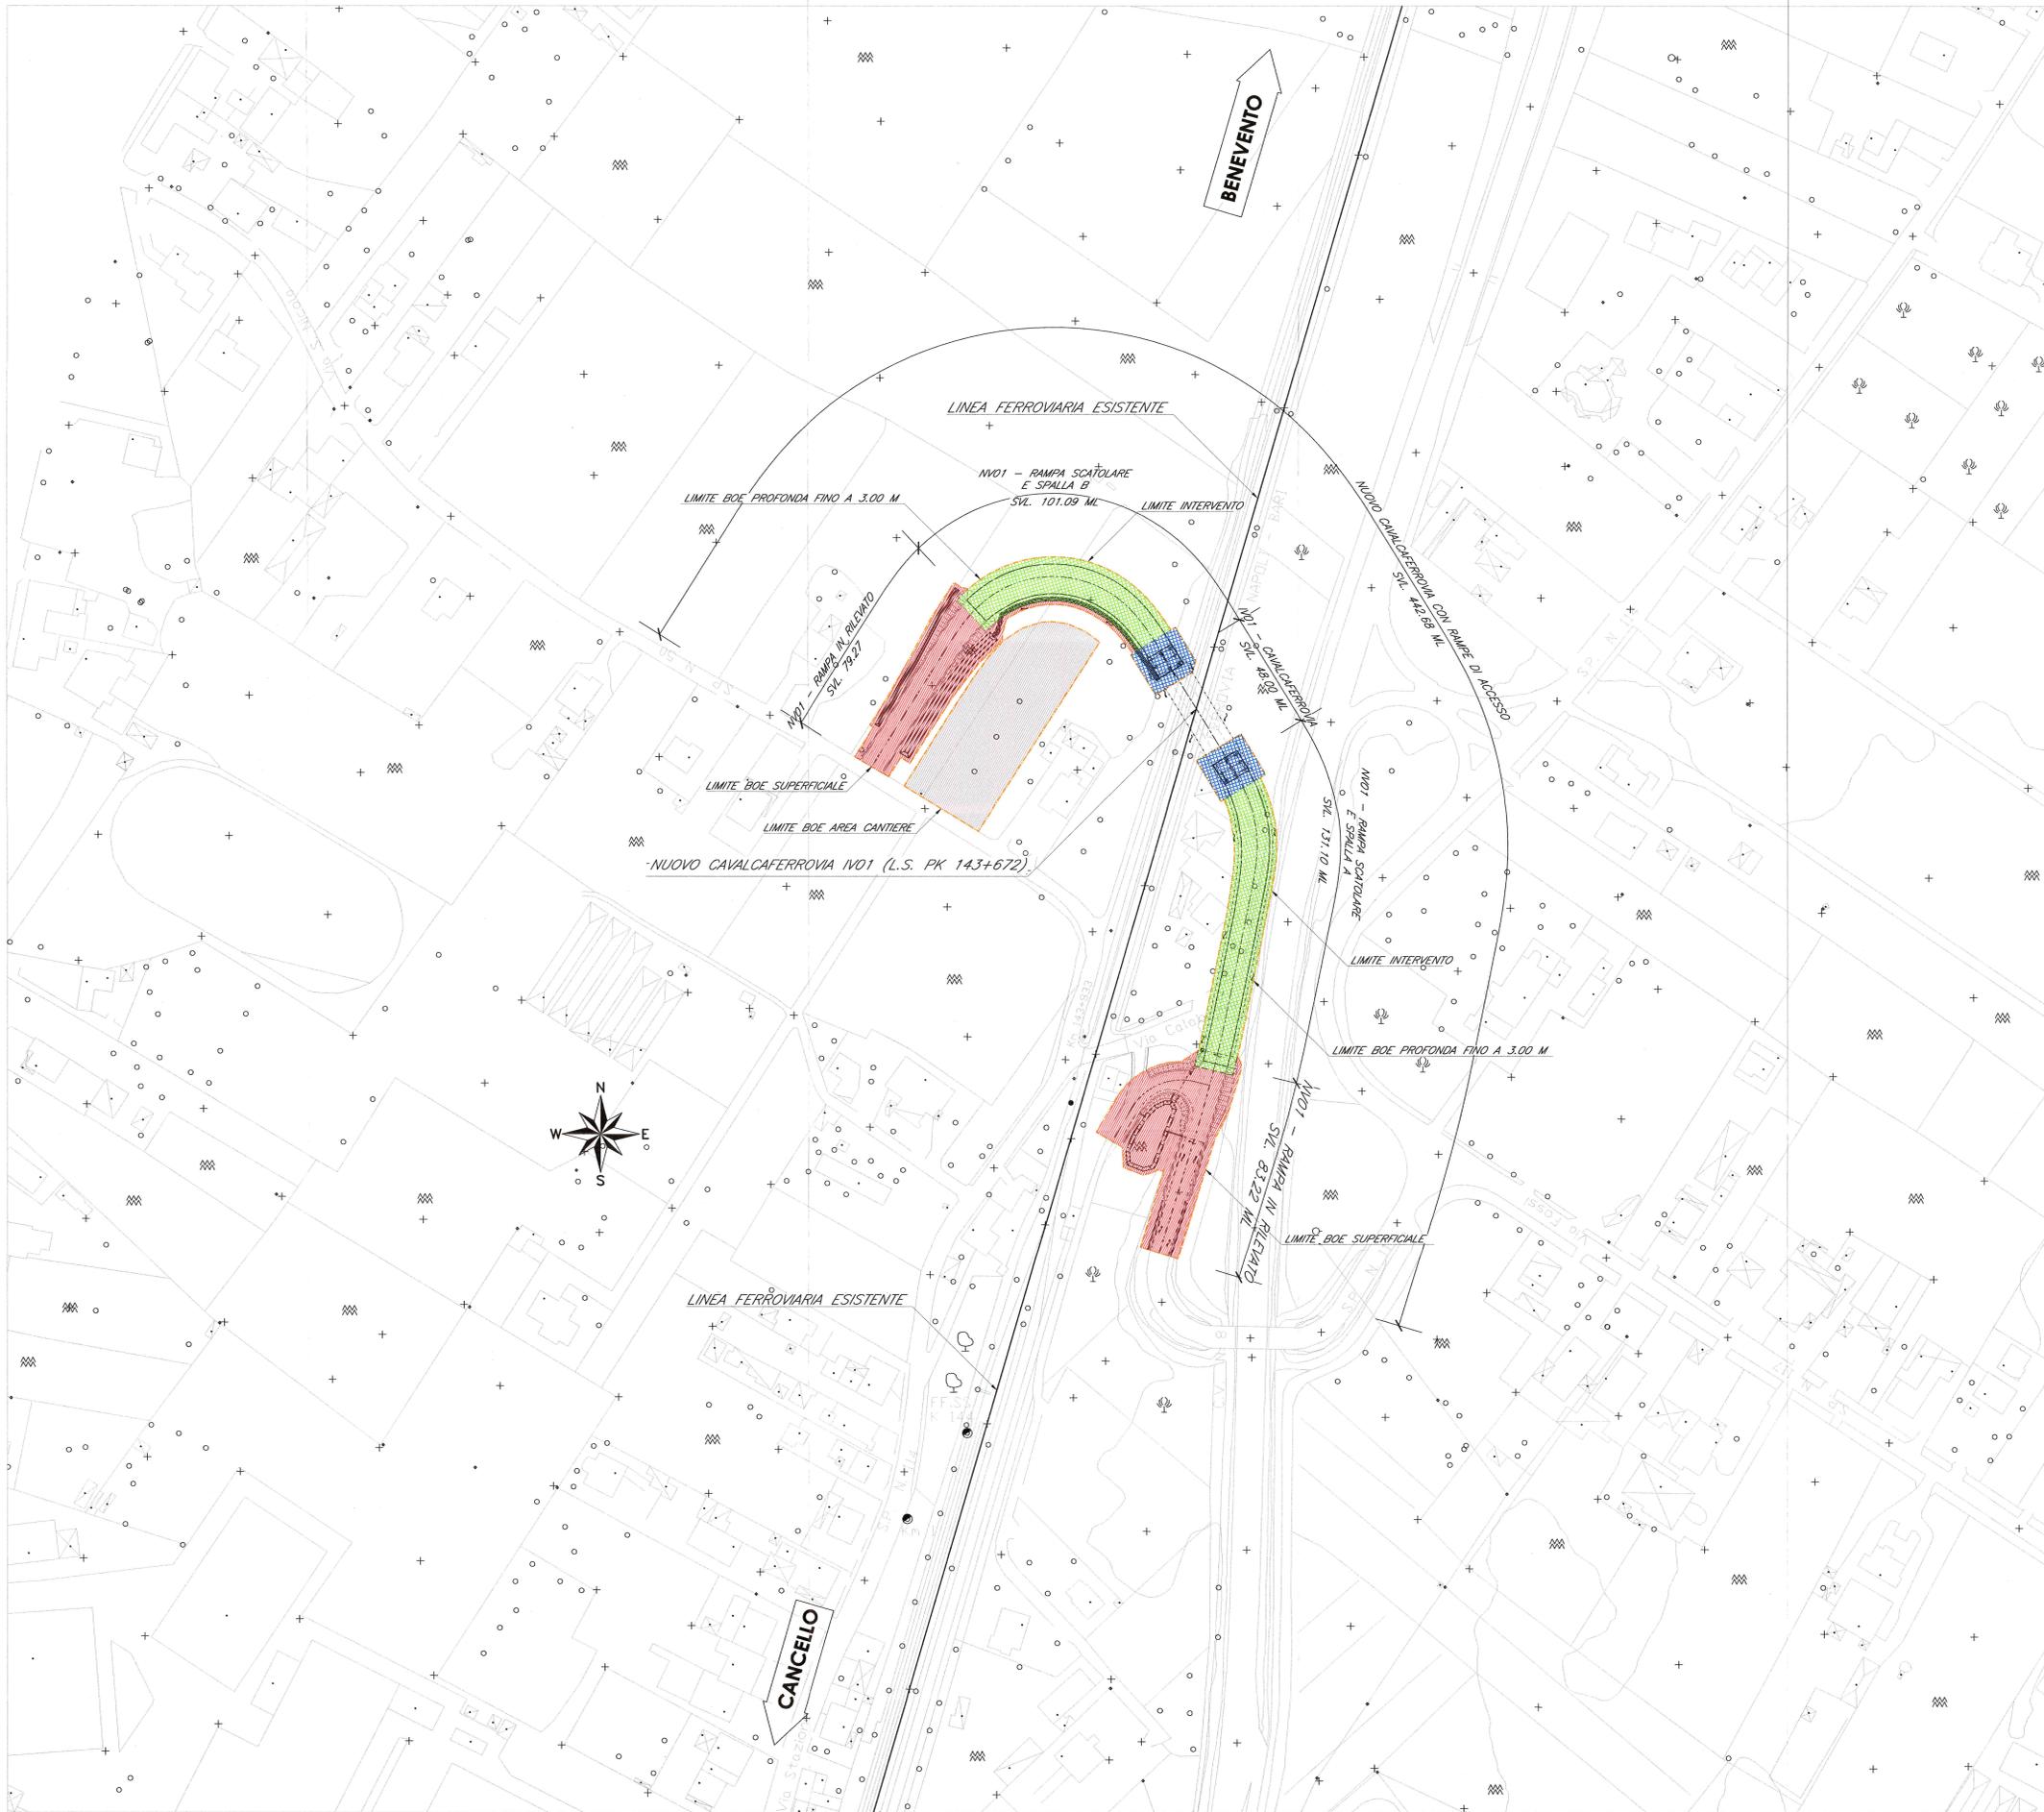

LEGENDA		
	LIMITE AREA DI INTERVENTO	
	BONIFICA ORDIGNI BELLICI SUPERFICIALE ESTESA A TUTTA L'AREA DI INTERVENTO CON PROFONDITA' =1.00	Bonifica superficiale area 12367,5 mq
	BONIFICA PROFONDA ESTESA A TUTTA L'AREA DI INTERVENTO CON PROFONDITA' =3.00m (GARANZIA 4.00 m)	Bonifica profonda fino a 3 metri area 3702,9 mq n° 472 perforazioni
	BONIFICA ORDIGNI BELLICI PROFONDA SOTTO LA PROFONDITA' DI 5.00m (PROFONDITA' 7.00m - GARANZIA 8.00 m)	Bonifica profonda fino a 7 metri area 865,1 mq n° 110 perforazioni

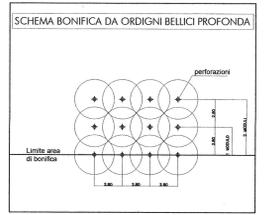

COMMITTENTE:

PROGETTAZIONE:

DIREZIONE TECNICA
U.O. STRUTTURE

PROGETTO DEFINITIVO

ITINERARIO NAPOLI - BARI
RADDOPPIO TRATTA CANCELLO - BENEVENTO
F° LOTTO FUNZIONALE CANCELLO - FRASSO TELESINO E VARIANTE ALLA LINEA ROMA NAPOLI VIA CASSINO NEL COMUNE DI MADDALONI
VIABILITA' di SOPPRESSIONE PL al KM 143+833 - Via Calabroni

BONIFICA ORDIGNI ESPLOSIVI		Planimetria con maglia di scansione		SCALA:	1:1000				
COMMESSA	LOTTO	FASE	ENTE	TIPO DOC.	OPERA/DISCIPLINA	PROGR.	REV.		
IF0K	00	D	09	P7	NV0101	001	A		
Revis.	Descrizione	Redatto	Data	Verificato	Data	Approvato	Data	Autorizzato	Data
A	Emissione Esecutiva	G. Grimaldi	Feb. 2015	T. Alberti	Feb. 2015	F. Vitucci	Feb. 2015	A. Vitucci	Feb. 2015