

LEGENDA			
Simbolo	Descrizione	Simbolo	Descrizione
	AREA CANTIERE (Campo base/Cantiere operativo)		LINEA FERROVIARIA ESISTENTE
	AREA DI LAVORO		VIABILITA' PERCORSE DAI MEZZI DI CANTIERE
	AREA STOCCAGGIO TRAVI IMPALCATO		ITINERARIO ALTERNATIVO UTILIZZABILE DAI RESIDENTI DURANTE LE LAVORAZIONI
	OPERE DI PROGETTO		ACCESSO AI CANTIERI
	DEMOLIZIONI		

NOTA
 Durante il periodo di chiusura della rampa per il collegamento da un lato all'altro della linea ferroviaria potrà essere utilizzato l'itinerario alternativo:
 SS Fondo valle Isclero
 SS Sannitica
 SP50

CANTIERI	
Descrizione	Dimensione area tecnica
CB (AREA CANTIERE)	mq 3300
AL1 (AREA LAVORO)	mq 2290
AL2 (AREA LAVORO)	mq 2050
AL3 (AREA LAVORO)	mq 2290
AL4 (AREA LAVORO)	mq 4030
AL5 (AREA LAVORO)	mq 850

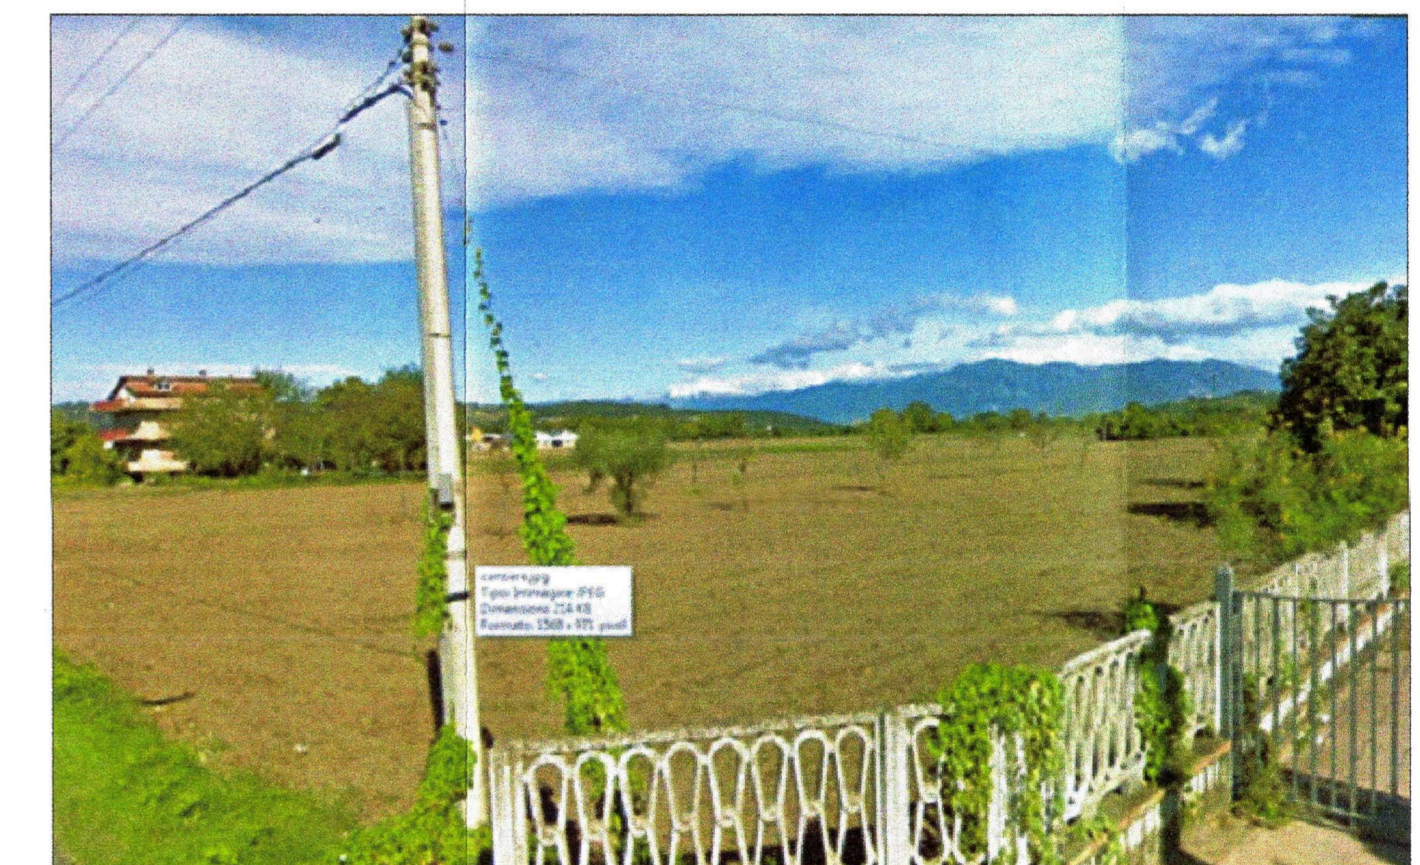


Foto 1



Foto 2



Foto 3

COMMITTENTE:

PROGETTAZIONE:

UO COSTRUZIONI - CANTIERIZZAZIONE

PROGETTO DEFINITIVO

ITINERARIO NAPOLI - BARI
RADDOPPIO TRATTA CANCELLO - FRASSO TELESINO E VARIANTE ALLA LINEA ROMA NAPOLI VIA CASSINO NEL COMUNE DI MADDALONI
VIABILITA' DI SOPPRESSIONE PL AL KM 143+833- VIA CALABRONI

PLANIMETRIA DELLE AREE DI CANTIERE E DELLA RELATIVA VIABILITA' DI ACCESSO

SCALA: 1:1000

COMMESSA	LOTTO	FASE	ENTE	TIPO DOC.	OPERA/DISCIPLINA	PROGR.	REV.
IF0K	00	D	53	P7	CA0000	001	A

Revis.	Descrizione	Redatto	Data	Verificato	Data	Approvato	Data	Autografo	Data
A	Emissione Esecutiva	M. Mancini	16/02/2015	M. Capi	16/02/2015	F. C.	16/02/2015		

File: IFK0005377CA000001A.dwg