


**PROVINCIA DI BENEVENTO
COMUNE DI DUGENTA
STRALCIO FOGLI N. 7 - 2 - 13 - 6**

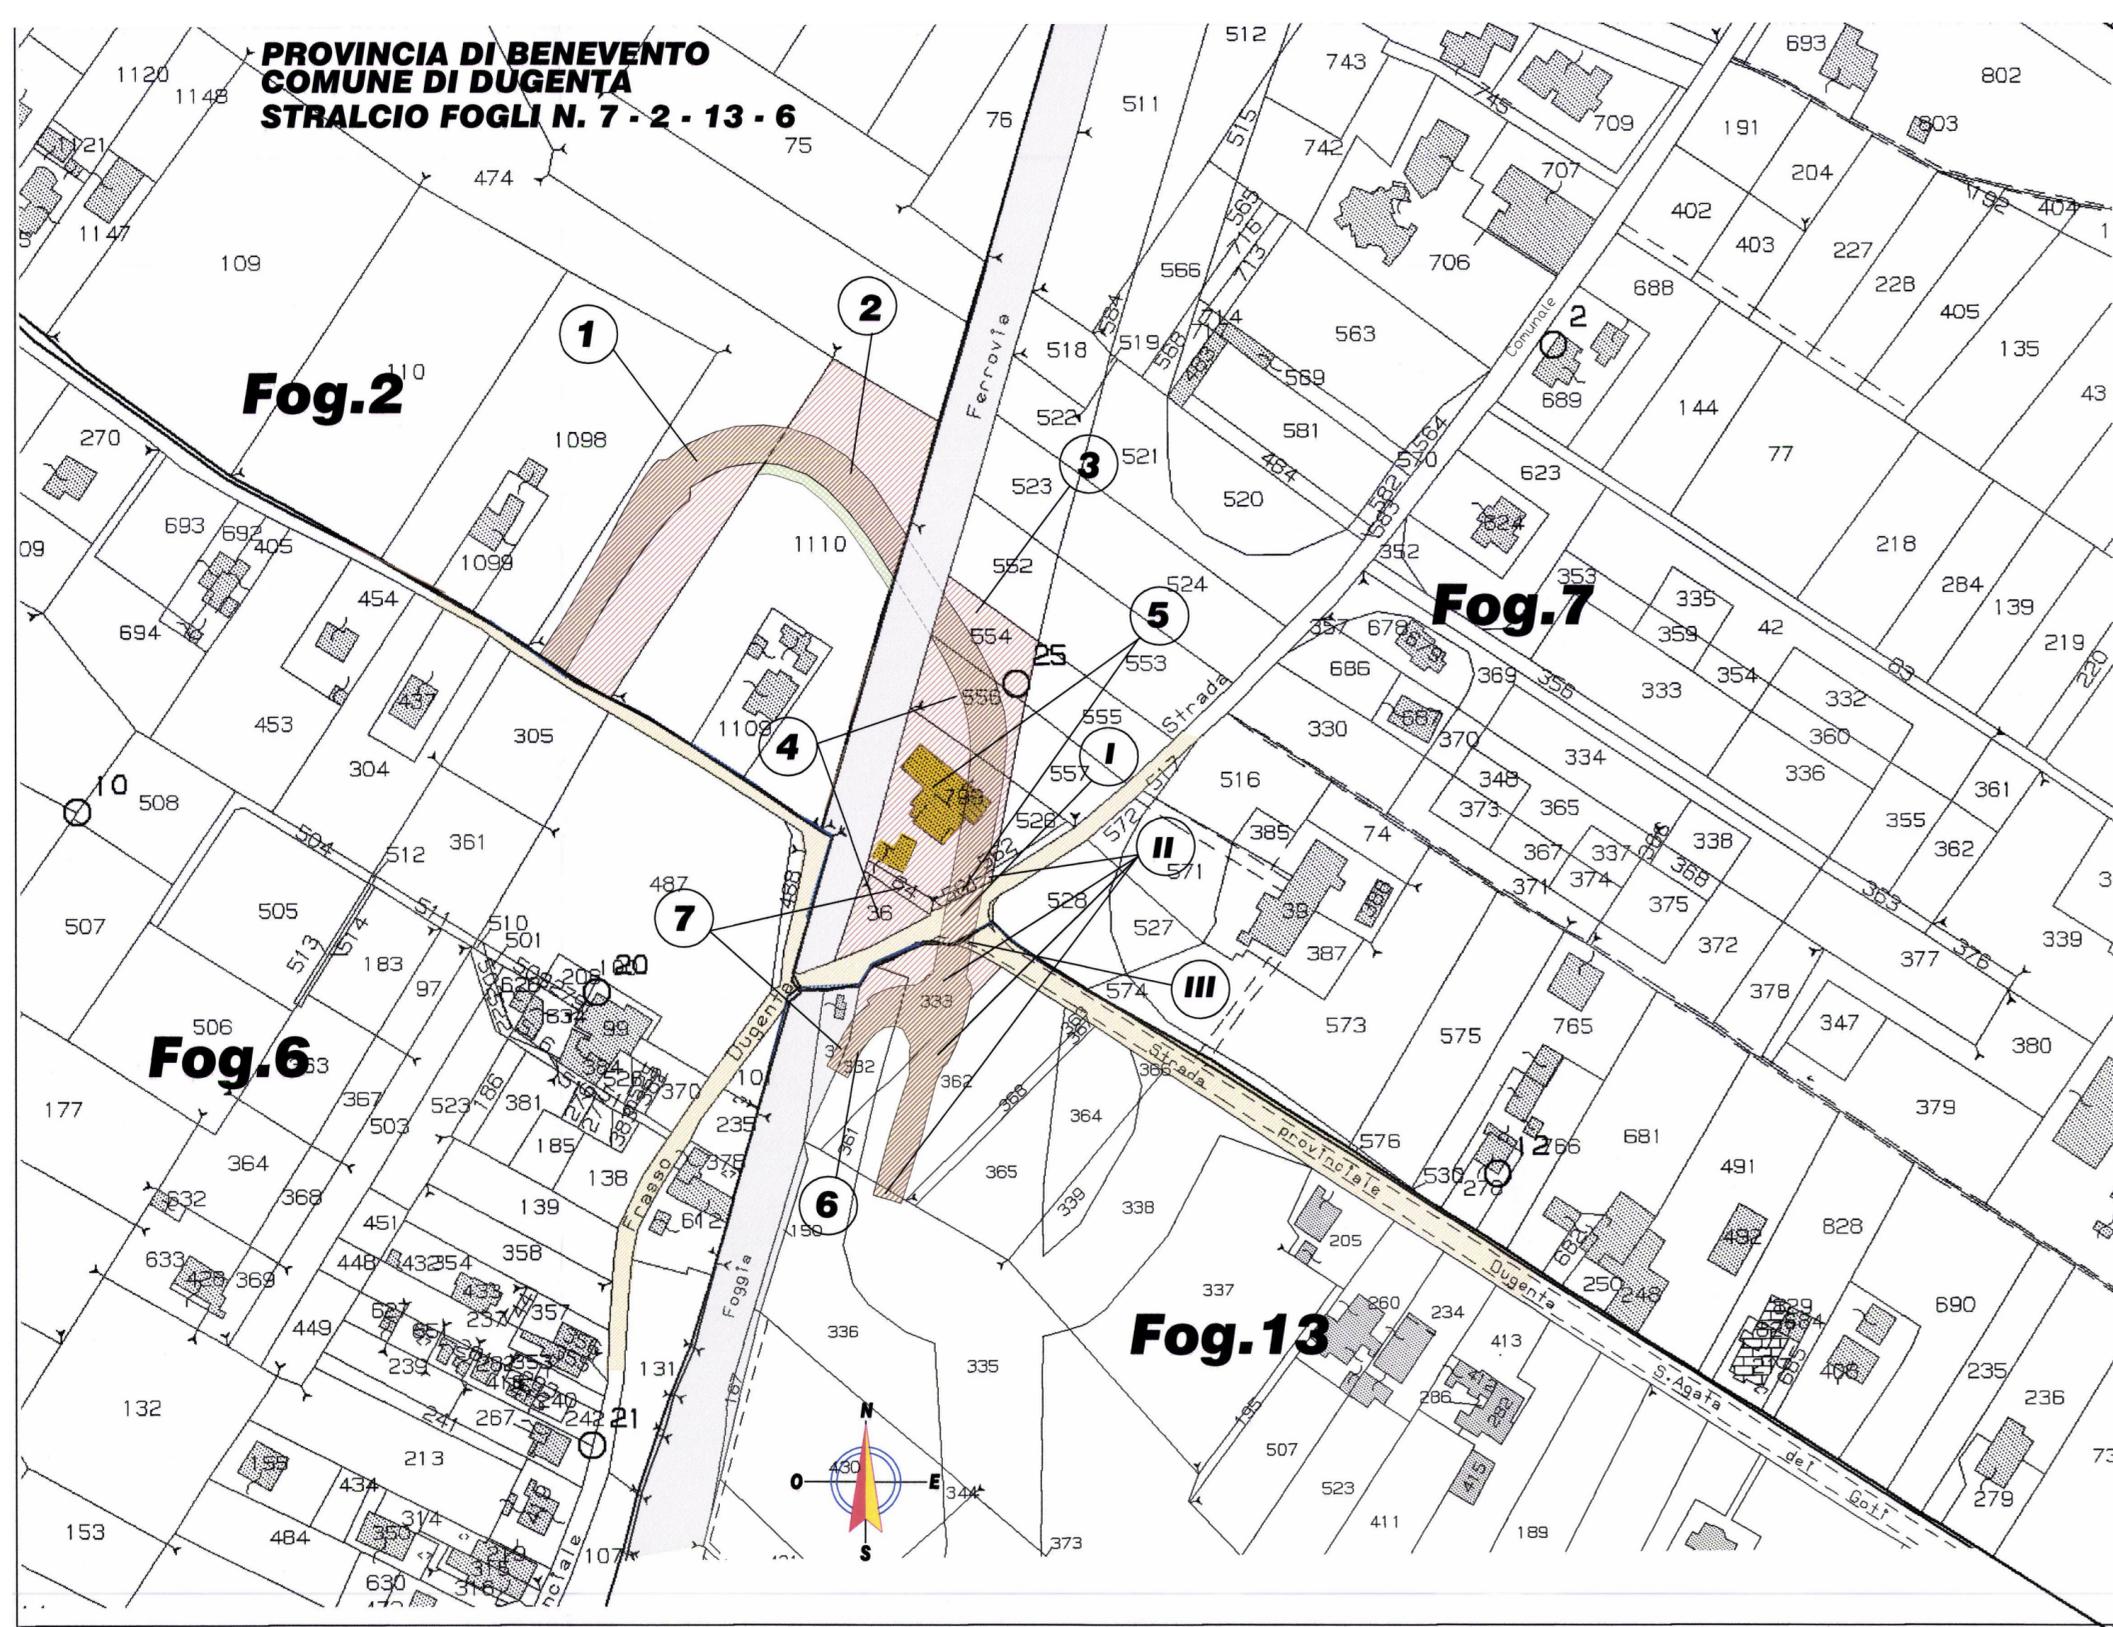

LEGENDA

-  SEDE ATTUALE FERROVIA
-  NUOVA SEDE FERROVIARIA
-  DEVIAZIONI DI STRADE E CORSI D'ACQUA
-  STRADE PUBBLICHE ESISTENTI
-  AREE RELIQUÉ
-  OCCUPAZIONI TEMPORANEE
-  CORSI D'ACQUA
-  ASSERVIMENTI
-  DEMOLIZIONI
-  ESPROPRIAZIONE PER OPERE
MITIGAZIONI AMBIENTALI
-  LIMITE FOGLIO DI MAPPA
-  FABBRICATI NON RIPORTATI
IN MAPPA
-  Numeri di piano

COMMITTENTE:



PROGETTAZIONE:



**DIREZIONE OPERATIVA
U.O. COSTRUZIONI-VALUTAZIONE RISERVE ED ESPROPRI**

PROGETTO DEFINITIVO

**ITINERARIO NAPOLI - BARI
RADDOPPIO TRATTA CANCELLO - BENEVENTO
I LOTTO FUNZIONALE CANCELLO - FRASSO TELESINO E VARIANTE
ALLA LINEA ROMA NAPOLI VIA CASSINO NEL COMUNE DI MADDALONI**

VIABILITA' DI SOPPRESSIONE PL AL KM 143+833 - VIA CLABRONI

**ESPROPRI
PIANO PARCELLARE**

COMUNE DI DUGENTA

SCALA
1:2000

COMMESSA LOTTO FASE ENTE TIPO DOC. OPERA/DISCIPLINA Progr. REV.

I FOK 00 D 43 BD AQ0000 001 A

Revis.	Descrizione	Redatto	Data	Verificato	Data	Approvato	Data	Autorizzato / Data
A	EMISSIONE ESECUTIVA	R. Faticchio	23/02/2015	B. Pellegrini	25/02/2015	F. Perrone	27/02/2015	M. Iario 27/02/2015

File:

n. Elab.: 3