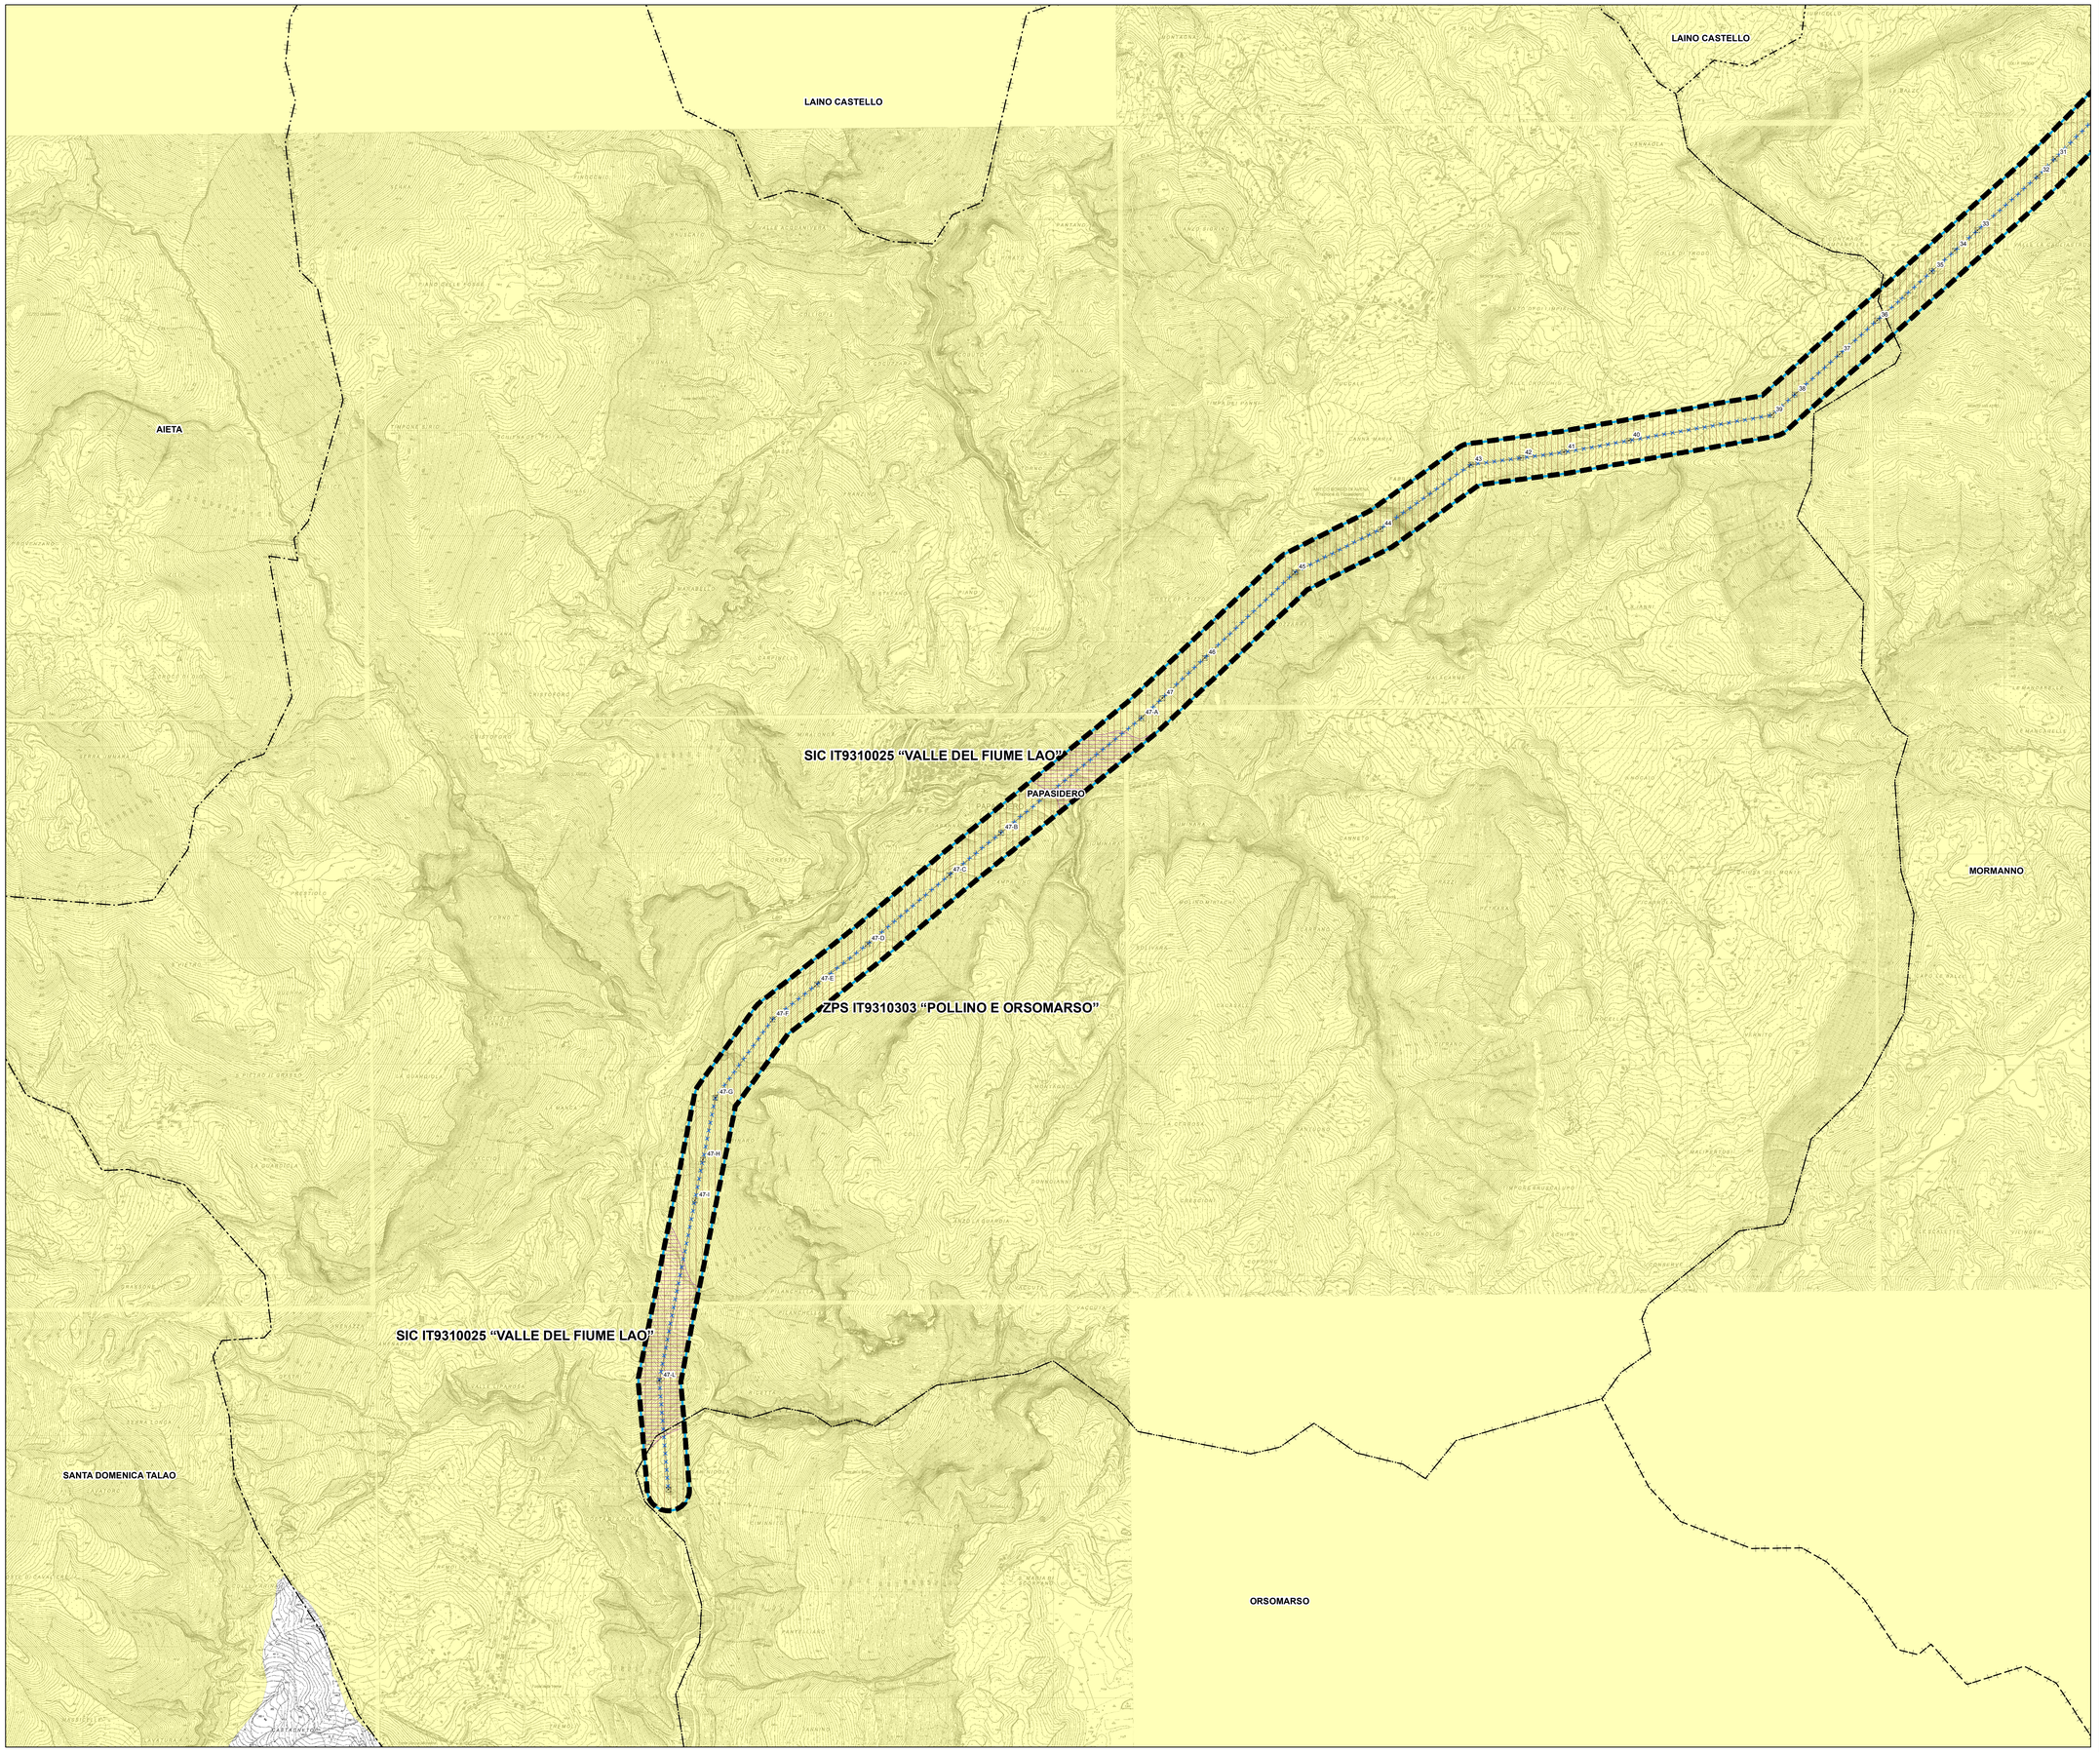

LEGENDA TEMATISMI

N

- Parco Nazionale del Pollino
- Zone a Protezione Speciale (ZPS)
- Siti di Importanza Comunitaria (SIC)
- Important Bird Area (IBA)

QUADRO PROGETTUALE

- Limiti regionali
- Limiti comunali
- Area di Studio
- Stazioni Elettriche e Cabine Primarie
- Linea a 380 kV Laino - Rossano da mantenere
- Linea a 220 kV Rotonda - Tusciano da realizzare
- Nuove linee elettriche a 150 kV
- Linea a 220 kV Rotonda - Tusciano da demolire
- Linee a 150 kV da demolire
- Linee da declassare da 220 kV a 150 kV
- Sostegni
- Linee esistenti

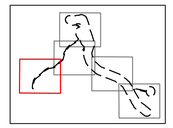

0 0,25 0,5 1 Km

REVISIONI	N.	DATA	DESCRIZIONE	ELABORATO	VERIFICATO	APPROVATO
	02	17/12/2014	AGGIORNAMENTO STUDIO DI IMPATTO AMBIENTALE	BAZZUCCHI Selin S.r.l.	LUZZI INGEGN. SAM	RIVABENE/TESTA INGEGNE. ASA
	01	20/12/2012	AGGIORNAMENTO STUDIO DI IMPATTO AMBIENTALE	BAZZUCCHI Selin S.r.l.	LUZZI INGEGNE. ASA	RIVABENE/TESTA INGEGNE. ASA
	00	28/02/2010	PRIMA EMISSIONE	BAZZUCCHI Selin S.r.l.	LUZZI INGEGNE. ASA	RIVABENE/TESTA INGEGNE. ASA

PROVINCIA DELLE L'ARCHITETTI PIANIFICATORI

SETIN srl Servizi Tecnici Infrastrutture

Terna Rete Italia — TERNA GROUP

CODIFICA DELL'ELABORATO	
	SRIARI10007_04
PROGETTO	TITOLO
RICAVATO DAL DOC. TERNA	RIASSETTO E REALIZZAZIONE DELLA RETE DI TRASMISSIONE NAZIONALE A 380/220/150 kV NELL'AREA DEL PARCO DEL POLLINO Studio di Impatto Ambientale **INQUADRAMENTO TERRITORIALE**
CLASSIFICAZ. DI SICUREZZA	

NOME DEL FILE	SCALA CAD	FORMATO	SCALA	FOGLIO
SRIARI10007_04_03.pdf	1 unità = 1 m	A0	1:10.000	3/5

Questo documento contiene informazioni di proprietà Terna S.p.A.e deve essere utilizzato esclusivamente dal destinatario in relazione alle finalità per le quali è stato ricevuto. E' vietata qualsiasi forma di riproduzione o divulgazione senza l'esplicito consenso di Terna S.p.A.

This document contains information proprietary to TERNA S.p.A. and it will have to be used exclusively for the purposes for which it has been furnished. Whichever shape of spreading or reproduction without the written permission of TERNA S.p.A. is prohibit.