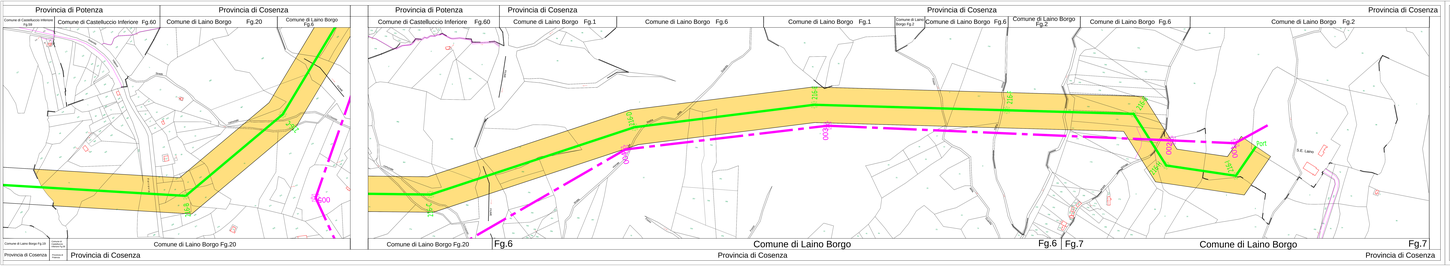

LEGENDA

- INTERVETO 1: VARIANTE 220 kV VERSO S/E LAINO
- ELETTRODOTTO 220 kV ROTONDA – TUSCIANO
- ELETTRODOTTO 380 kV ESISTENTE
- DEMOLIZIONI
- FASCIA VINCOLO

Quadro di unione Impianti

Quadro di unione
Comune di Laino Borgo
(Elettrodotto aereo 220 kV da realizzare)

Terna Rete Italia

Progetto	DE10024F_ACSC0054
Titolo	RAZIONALIZZAZIONE RETE ALTA TENSIONE AREA PARCO DEL POLLINO
Descrizione Tav. Grafica	OTTIMIZZAZIONE PREDISPOSIZIONE ALLA RICONVERSIONE DEI CAVI 150kV IN ACCIAIO-RAME
Elaborato n.	Variante aerea linea 220 kV della Rotonda - Tusciano verso la S/E Laino Planimetria Catastale con APt - Comune di Laino Borgo (CS)

Scala del Tratto	Formato	Data	Revisione
DE10024F_ACSC0054_R1A0001	4 x UNI 1:1.000	12.2020	0 / 0

NOTE: DISEGNO COPERTO DA COPYRIGHT A TERNA RETE ITALIA S.p.A. E NON PUO' ESSERE RIPRODOTTO O MOSTRATO A TERZI SENZA PREVIA AUTORIZZAZIONE SCRITTA DI TERNA RETE ITALIA S.p.A.
Il presente documento, con i suoi contenuti, è stato redatto da Terna Rete Italia S.p.A. o da Società ingegneria da essa controllate o collegate ed è di proprietà di Terna Rete Italia S.p.A. Ogni utilizzo, diverso da quello previsto in accordo con Terna Rete Italia S.p.A., è vietato.

Ex D.Lgs. 494/96 e successive modifiche ed integrazioni, il fascicolo contenente l'analisi dei rischi connessi con la realizzazione dei lavori oggetto del presente elaborato è custodito presso l'ufficio Sicurezza Cantieri di Terna Rete Italia.

Rev.	Descrizione	Redatto	Verificato	Validato
0	Emissione			

Progettista	Direttore Lavori	Responsabile Sicurezza in Fase di Esecuzione