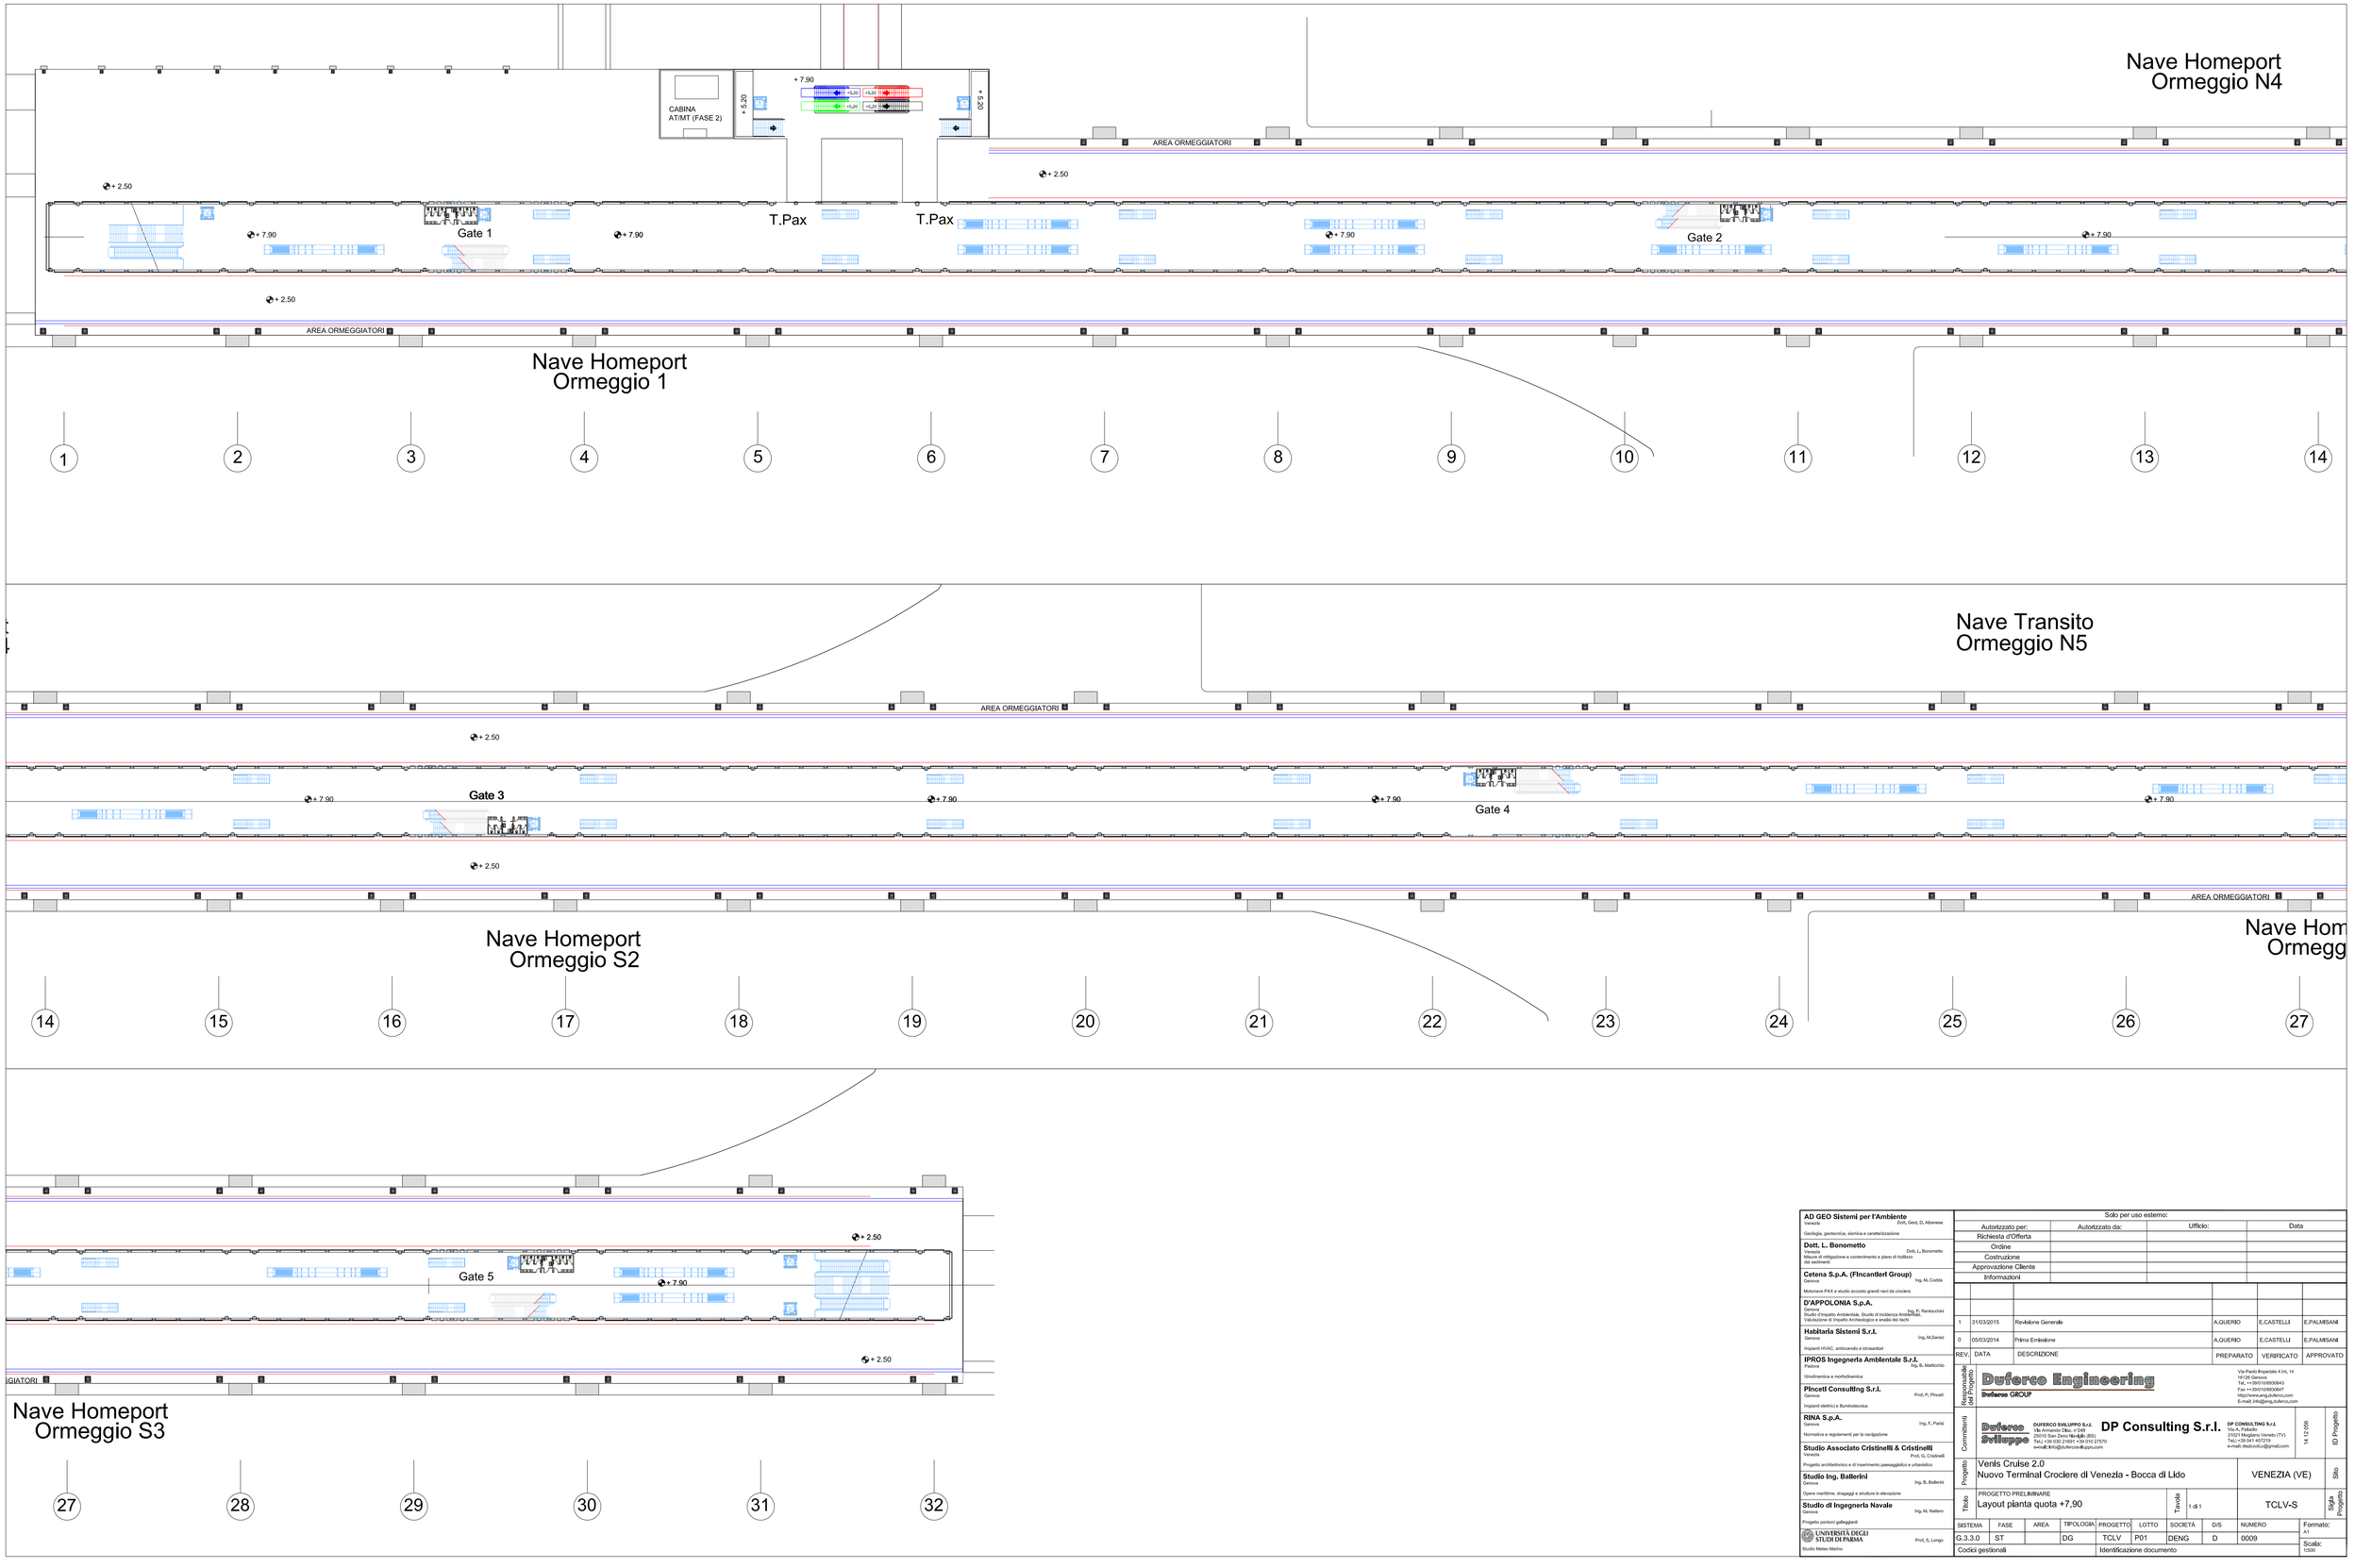

AD GEO Sistemi per l'Ambiente Venezia	Dott. Geol. D. Albanese
Geologia, geotecnica, sismica e caratterizzazione	
Dott. L. Bonometto Venezia	Dott. L. Bonometto
Misure di mitigazione e contenimento e piano di riutilizzo dei sedimenti	
Cetena S.p.A. (Fincantieri Group) Genova	Ing. M. Codda
Motonave PAX e studio accosto grandi navi da crociera	
D'APPOLONIA S.p.A. Genova	Ing. P. Rentocchini
Studio d'Impatto Ambientale, Studio di Incidenza Ambientale, Valutazione di Impatto Archeologico e analisi dei rischi	
Habitaria Sistemi S.r.l. Genova	Ing. M.Sanso
Impianti HVAC, antincendio e idrosanitari	
IPROS Ingegneria Ambientale S.r.l. Padova	Ing. B. Matticchio
Idrodinamica e mortodinamica	
Pincetl Consulting S.r.l. Genova	Prof. P. Pincetl
Impianti elettrici e illuminotecnica	
RINA S.p.A. Genova	Ing. F. Parisi
Normativa e regolamenti per la navigazione	
Studio Associato Cristinelli & Cristinelli Venezia	Prof. G. Cristinelli
Progetto architettonico e di inserimento paesaggistico e urbanistico	
Studio Ing. Ballerini Genova	Ing. B. Ballerini
Opere marittime, dragaggi e strutture in elevazione	
Studio di Ingegneria Navale Genova	Ing. M. Nattero
Progetto portoni galleggianti	
UNIVERSITÀ DEGLI STUDI DI PARMA	Prof. S. Longo
Studio Meteo Marino	

Solo per uso esterno:

Autorizzato per:	Autorizzato da:	Ufficio:	Data
Richiesta d'Offerta			
Ordine			
Costruzione			
Approvazione Cliente			
Informazioni			

REV.	DATA	DESCRIZIONE	PREPARATO	VERIFICATO	APPROVATO
1	31/03/2015	Revisione Generale	A.QUERIO	E.CASTELLI	E.PALMISANI
0	05/03/2014	Prima Emissione	A.QUERIO	E.CASTELLI	E.PALMISANI

Responsabile del Progetto: **Duferco Engineering** — Duferco GROUP

Via Paolo Imperiale 4 int. 14
16126 Genova
Tel. ++39/010/8930643
Fax ++39/010/8930647
http://www.eng.duferco.com
E-mail: info@eng.duferco.com

Committenti: **Duferco Sviluppo** — DUFERCO SVILUPPO S.r.l. Via Armando Diaz, n°248 20010 San Zeno Naviglio (BS) Tel.: +39 030 21681 +39 010 27570 e-mail: info@duferconsviluppo.com

DP Consulting S.r.l. — DP CONSULTING S.r.l. Via A. Palladio 31021 Mogliano Veneto (TV) Tel.: +39 041 457219 e-mail: deplcosfu@gmail.com

14.12.005 — ID Progetto

Progetto: Venis Cruise 2.0
Nuovo Terminal Crociere di Venezia - Bocca di Lido

Sito: VENEZIA (VE)

Titolo: PROGETTO PRELIMINARE
Layout pianta quota +7,90

Tavola: 1 di 1

Sigla Progetto: TCLV-S

SISTEMA	FASE	AREA	TIPOLOGIA	PROGETTO	LOTTO	SOCIETÀ	D/S	NUMERO	Formato:
G.3.3.0	ST		DG	TCLV	P01	DENG	D	0009	A1

Codici gestionali — Identificazione documento — Scala: 1:500