


ALLEGATO 1.A.1.2.2
PLANIMETRIA DELL'AREA

AGGLOMERATO INDUSTRIALE
DI ORISTANO:
CORPO CENTRALE

(Scala 1:4.000)

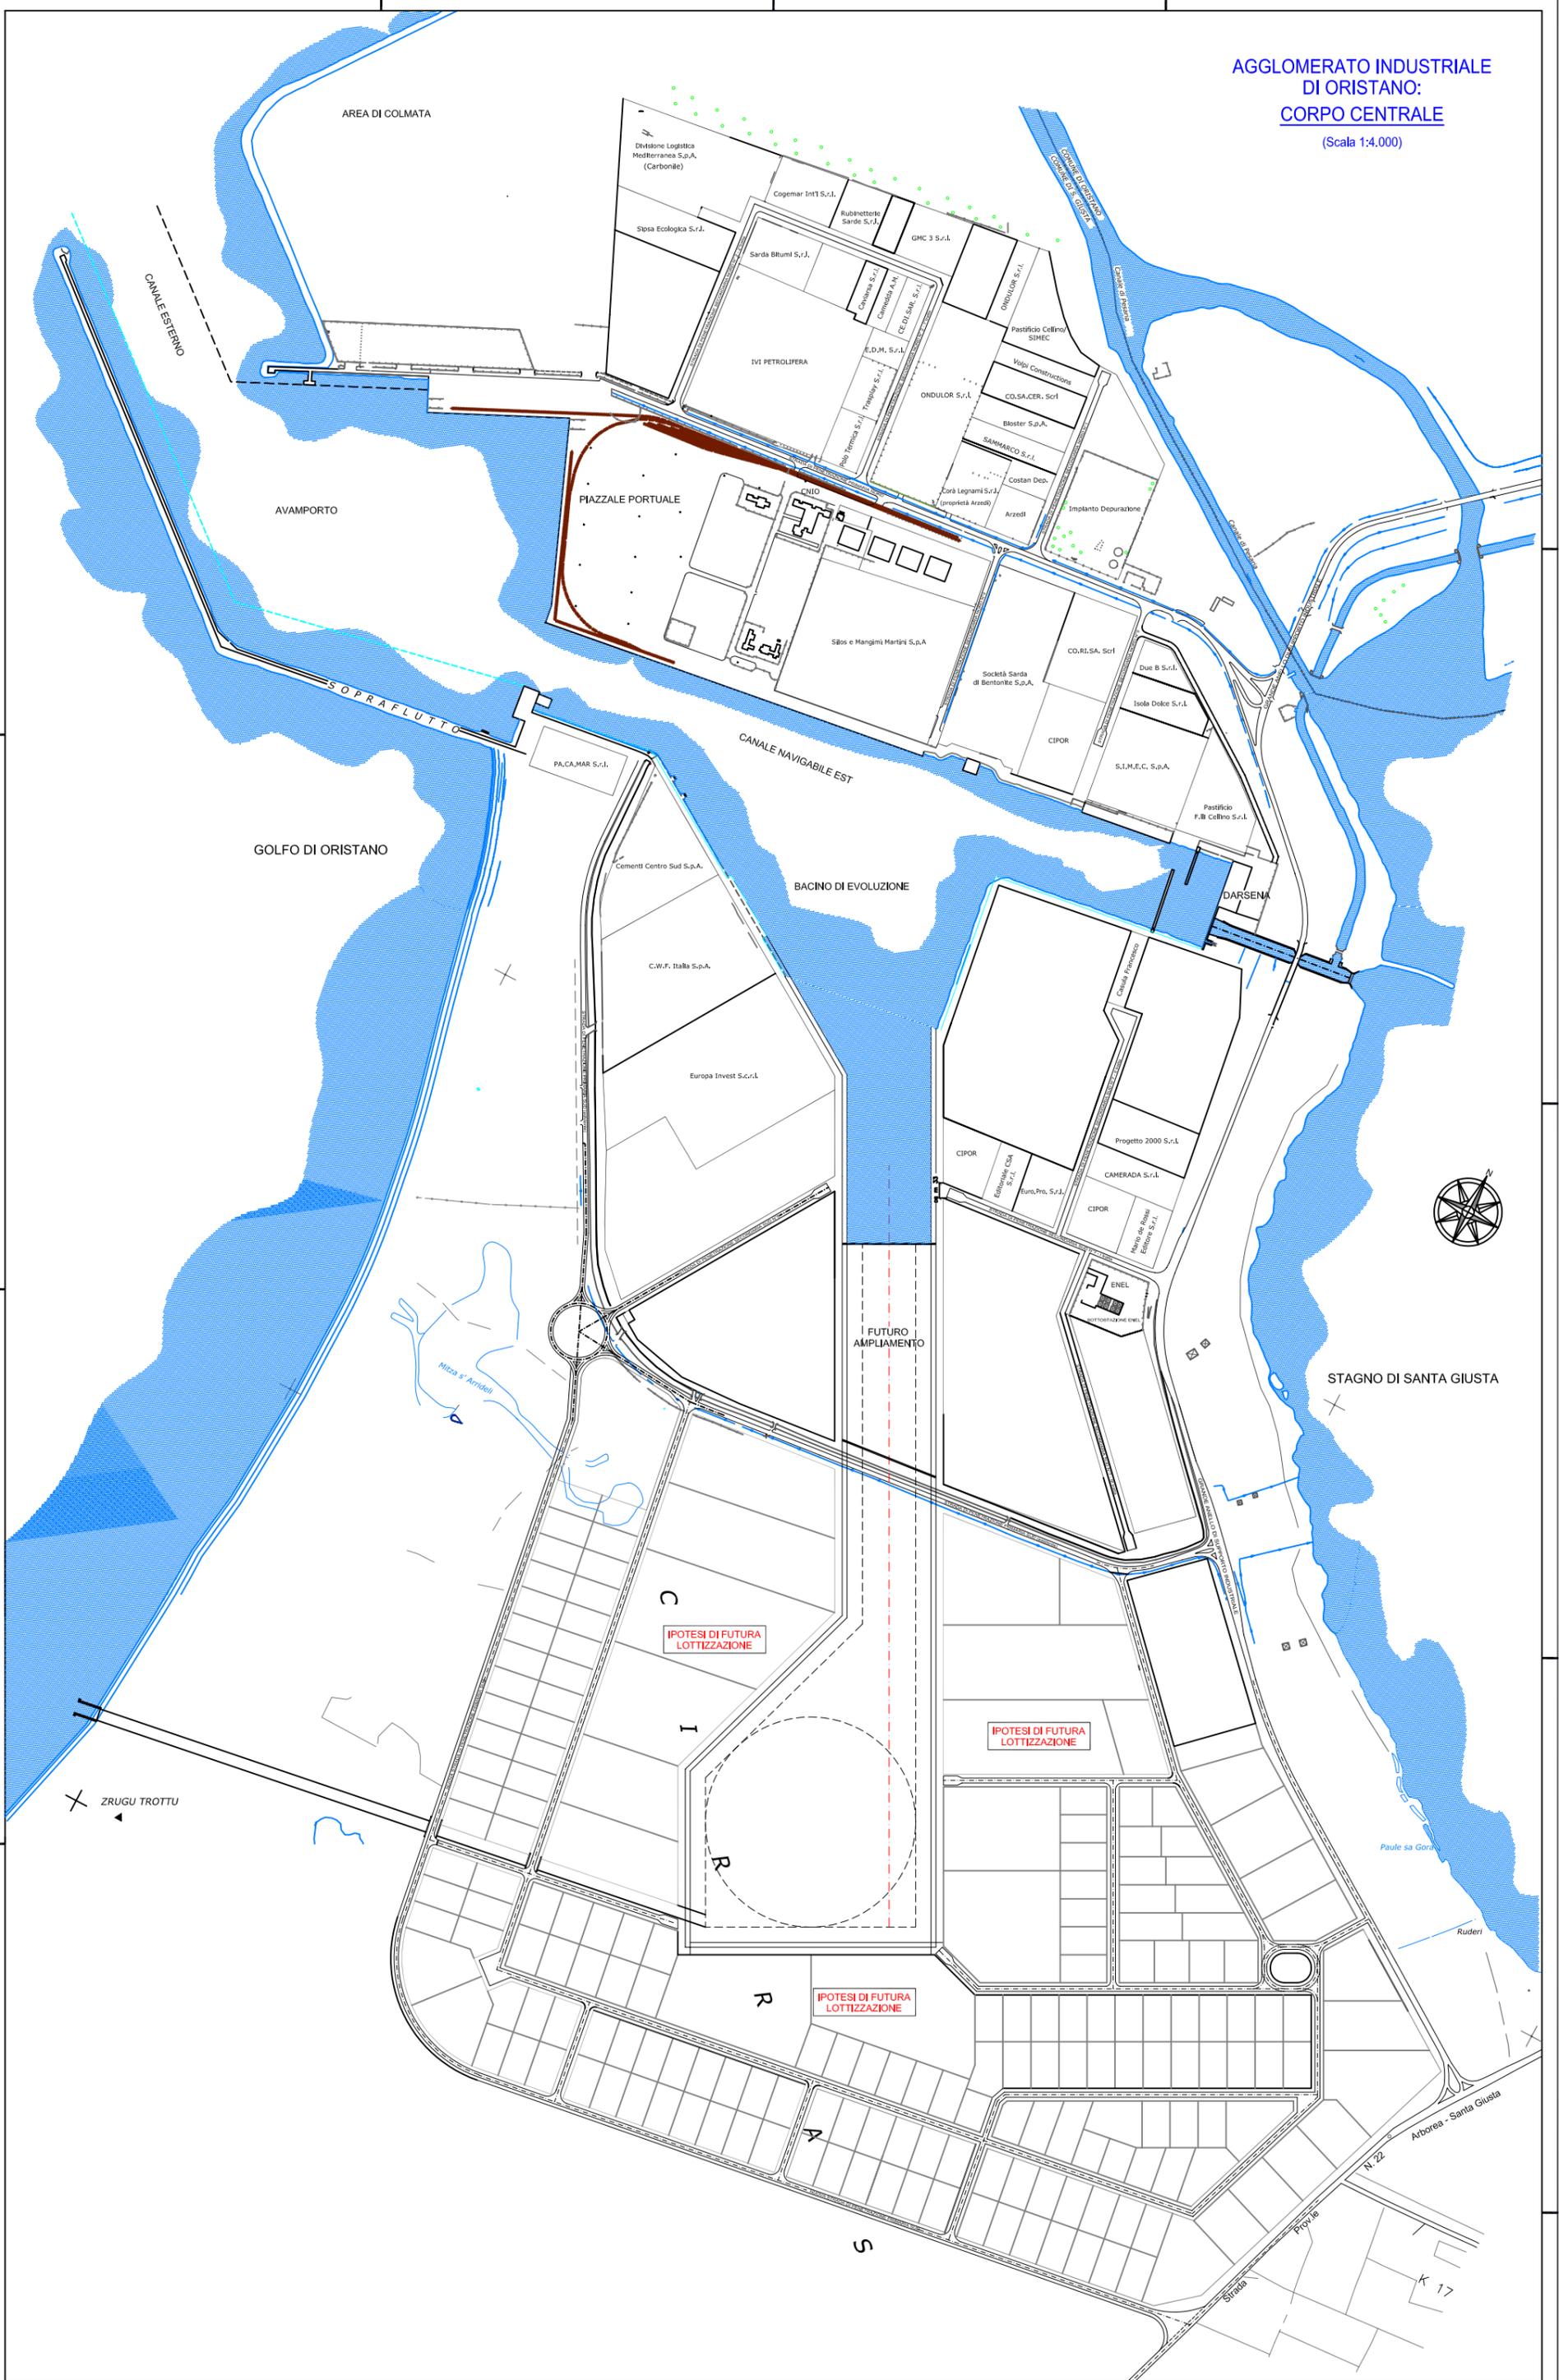

AREA DI COLMATA

AVAMPORTO

GOLFO DI ORISTANO

PIAZZALE PORTUALE

CANALE NAVIGABILE EST

BACINO DI EVOLUZIONE

DARSENA

FUTURO AMPLIAMENTO

STAGNO DI SANTA GIUSTA

IPOTESI DI FUTURA LOTTIZZAZIONE

IPOTESI DI FUTURA LOTTIZZAZIONE

IPOTESI DI FUTURA LOTTIZZAZIONE

ZRUGU TROTTU

Arborea - Santa Giusta

N. 22

K 17