


ALLEGATO 1.E.1.1.2
PLANIMETRIE RETI FOGNARIE

DEPOSITO BITUME

USCITA STABILIMENTO

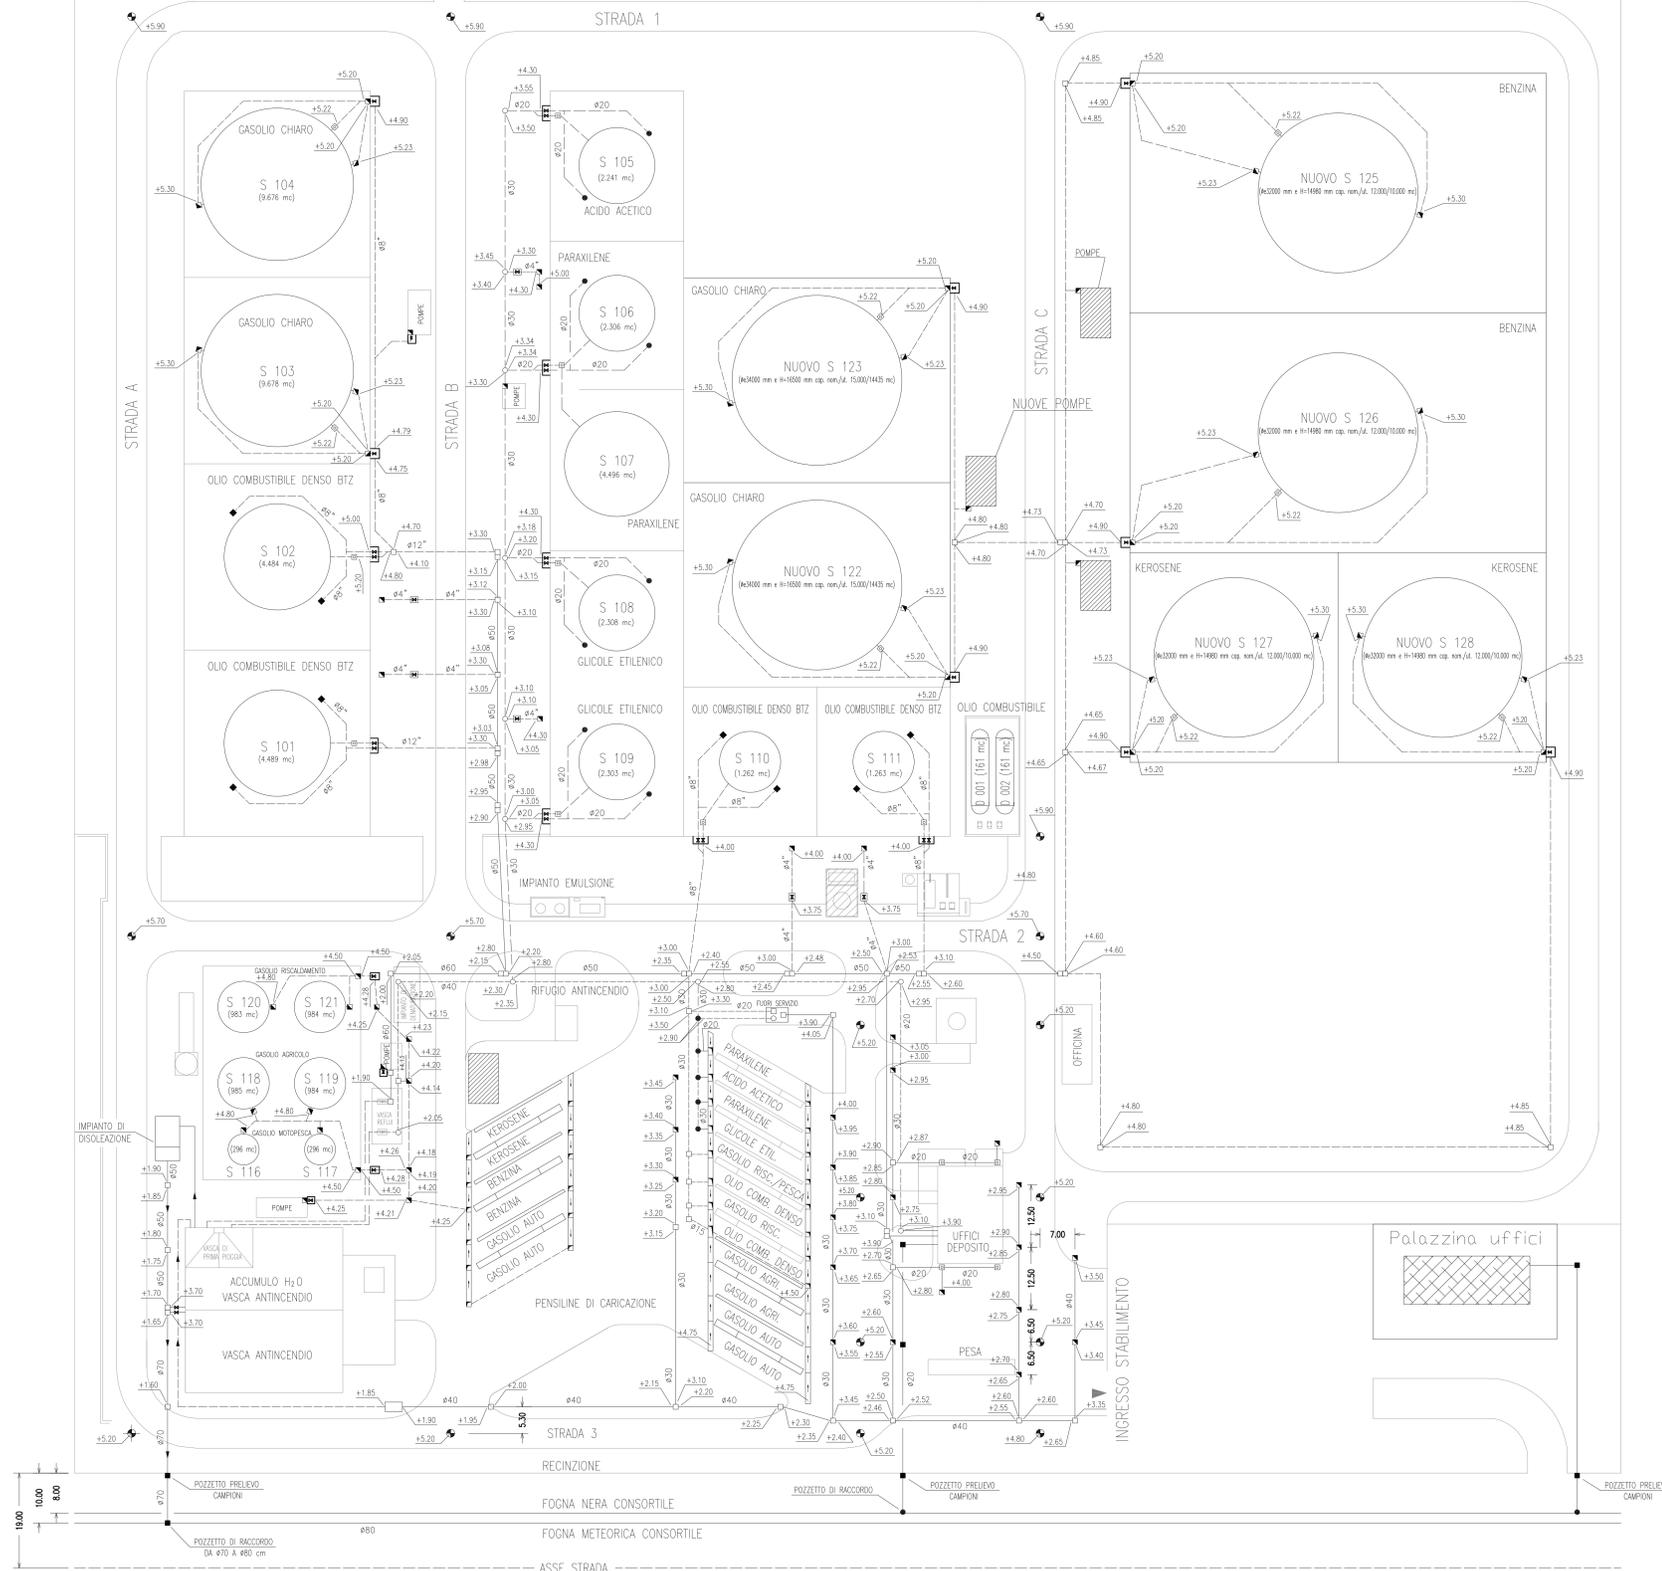

- POZZETTO IN POLIETILENE Ø100 cm (VEDI DIS. 207.990.CF.FF.12004)
- POZZETTO IN POLIETILENE Ø80 cm (VEDI DIS. 207.990.CF.FF.12004)
- POZZETTO 1L (VEDI DIS. 00.EPI.52197)
- POZZETTO 1ST (VEDI DIS. 00.EPI.52290)
- POZZETTO 1LI (VEDI DIS. 00.EPI.52197)
- POZZETTO CON CADITOIA
- ⊠ POZZETTO SCARICO PLUVIALI (VEDI DIS. 00.EPI.52186)
- ⊠ POZZETTO USCITA BACINI (VEDI DIS. 20.4400.CE.B.33065)
- ⊠ POZZETTO SCARICO VASCHE (VEDI DIS. 20.4400.CE.DA.33066)
- FOGNATURA IN POLIETILENE (Øcm)
- FOGNATURA IN CALCESTRUZZO (Øcm)
- - - FOGNATURA IN FERRO (Øcm)

REV.	DATA	EMISSIONE e COMMENTI	DESCRIZIONE	A.S.	A.F.
0	08.03.14				
STUDIO		IVI PETROLIFERA S.p.A.		DESIGNATO	CONTR. APPR.
Dott. Ing. A. Fiori		IVI - S. GIUSTA		COMMESSA	
Via Repubblica, 4 tel./fax 015/51525		IMPIANTO		SOCIETA' DI INGEGNERIA	
PORTO TORRES (SS)		DEPOSITO		STUDIO FIORI	
DESCRIZIONE DISEGNO				DISEGNO NUMERO	
PLANIMETRIA				NOME FILE	
FOGNATURE DEPOSITO				CB-021-2014	
DIS. CB - 021 - 2014				FOGLIO	SCALA
				1 di 1	1:500