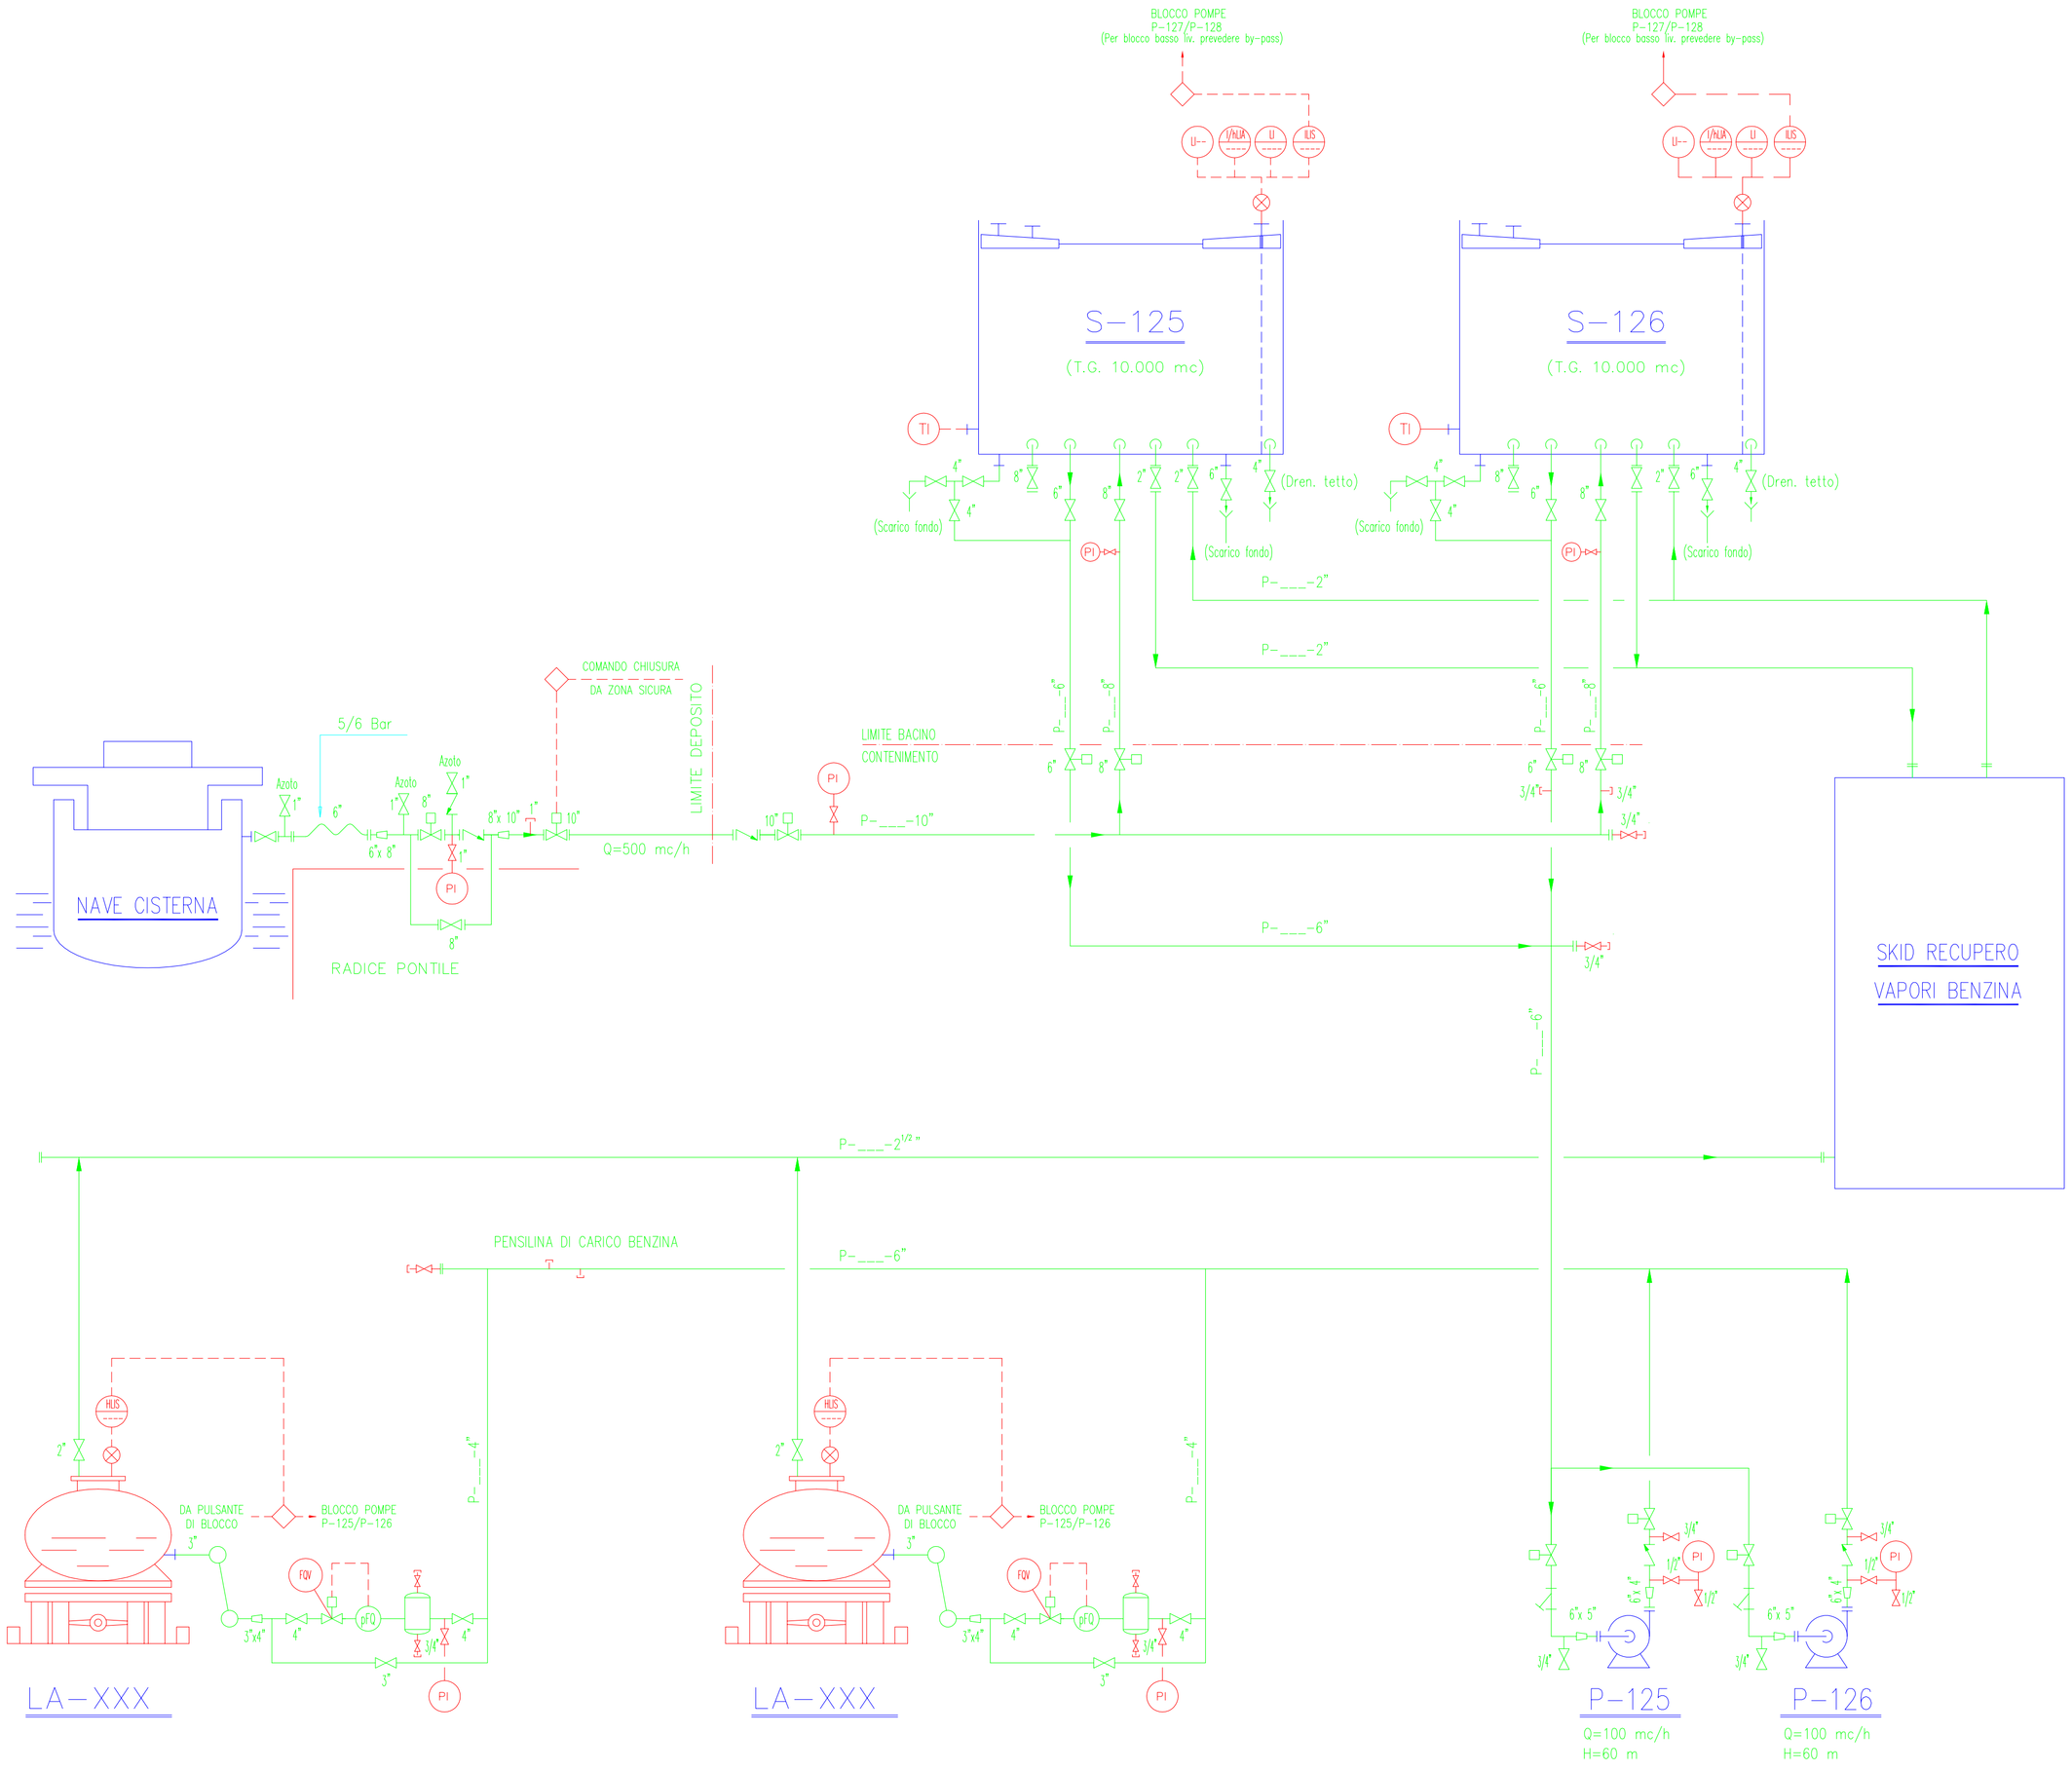

LEGENDA

- VALVOLA MOTORIZZATA CON SERVO MOTORE ELETTRICO
- VALVOLA MANUALE

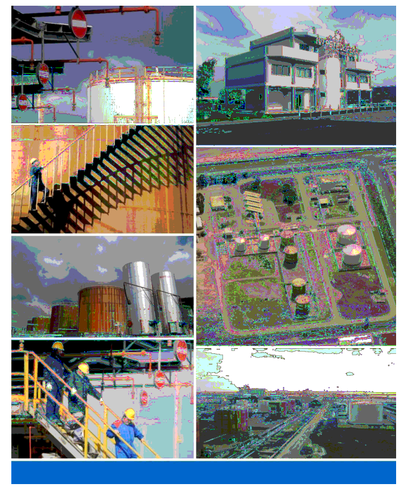

PROGETTO DI AMPLIAMENTO DEPOSITO COSTIERO DI SANTA GIUSTA
PER LA MOVIMENTAZIONE DI PRODOTTI PETROLIFERI

PROGETTO DEFINITIVO

IL COMMITTENTE

IVI PETROLIFERA
DEPOSITO COSTIERO

PROGETTAZIONE
Ing. Andrea Fiori

ORDINE INGEGNERI
PROVINCE DI SASSARI
E OLBIA TEMPIO
N° 546 Dott. Ing. Andrea Fiori
Ingegnere Civile Ambientale, Industriale e
dell'Informazione Settore a - Settore a.b.c

ELABORATO
DIAGRAMMA DI FLUSSO
SERBATOI BENZINA

TAVOLA
6
(GD-006-2014)

SCALA: /

DATA: 07.11.2014