GOLFO DI ORISTANO

Frazione del Comune di Cabras

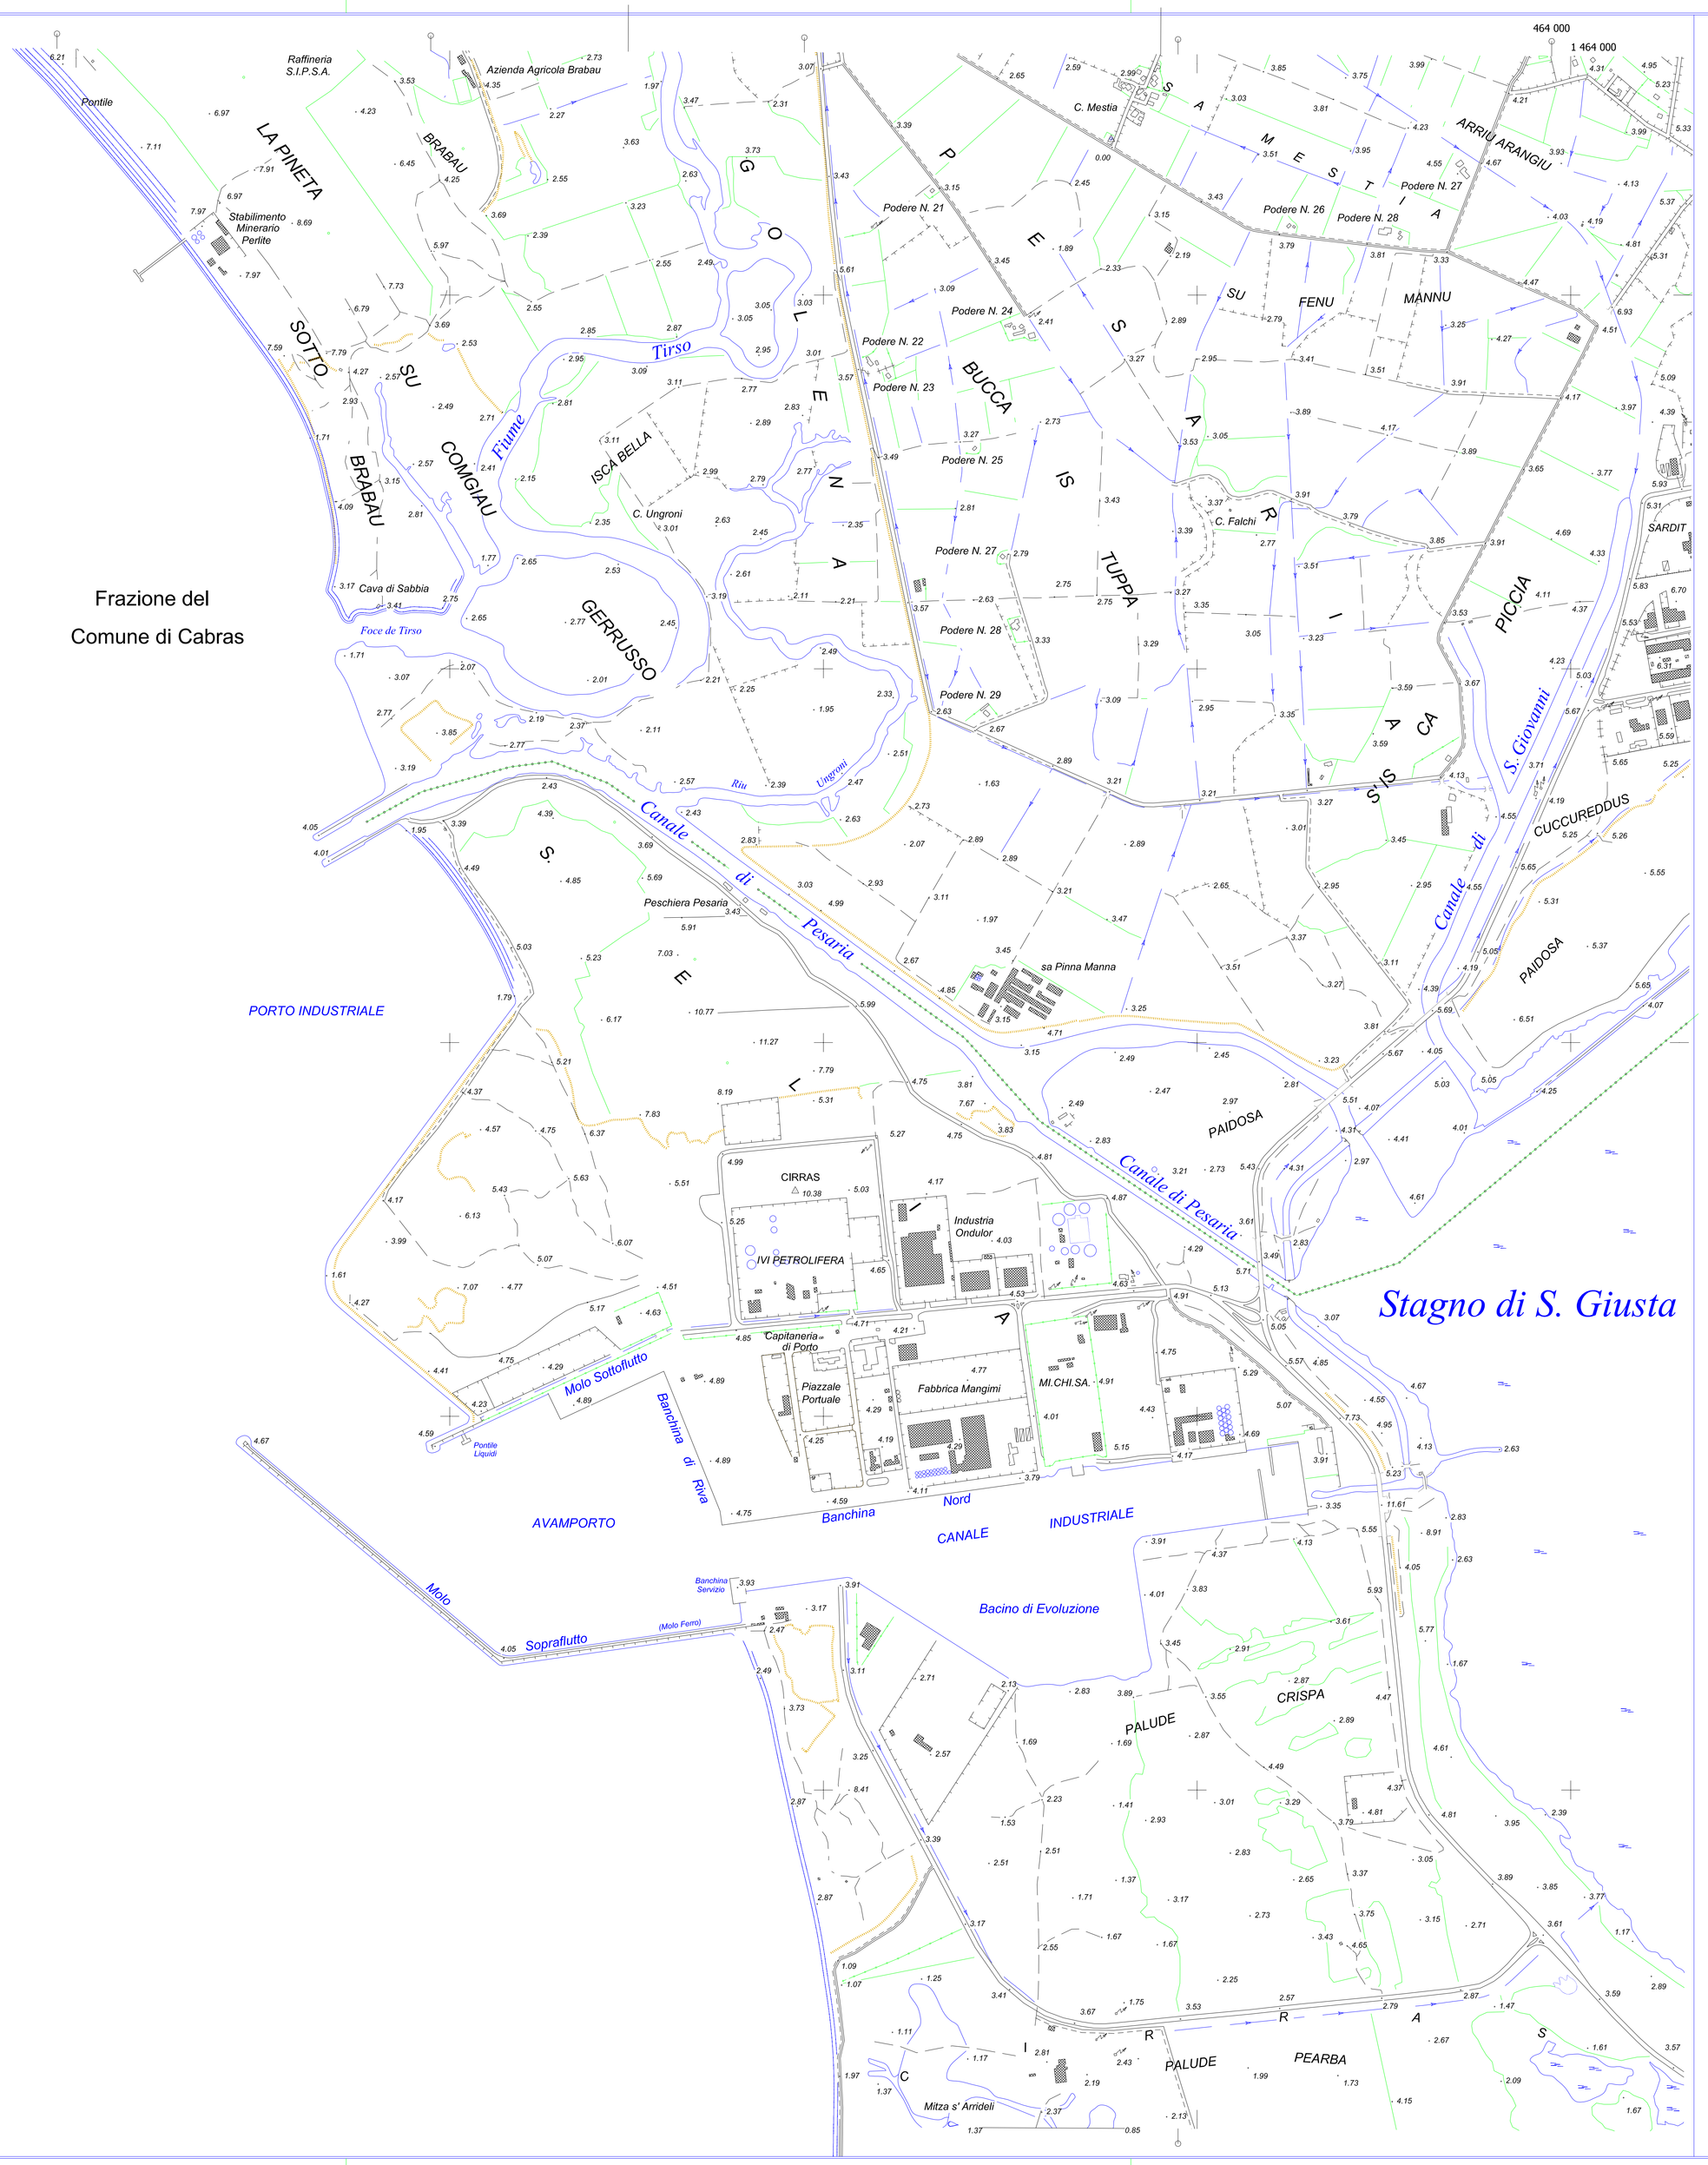

SEGNI CONVENZIONALI

Viabilita' e Ferrovie

- Ponte / ferro — galleria: Ferrovia a scartamento ordinario
- Ferrovia a scartamento ridotto
- Ferrovia in disarmo
- Ponte / staz. serv. — muratura: Superstrade e strade asfaltate
- Strada non asfaltata, carrareccia
- in galleria: Strada in galleria
- Tratturo
- Sentiero, mulattiera
- Strada in costruzione
- Cancellata, staccionata, rete metallica, recinzione
- semplice — doppia: Conduttura importante di energia elettrica
- Acquedotto

Edifici e Costruzioni

- Fabbr. indus., casa in mur., Silos, baracca, rudere
- Centrale idroelettrica, termoelettrica
- Cabina elettrica o di trasformazione
- Chiese, cappelle
- Cimitero,Tabernacolo, Croce isolata
- Diga in cemento
- Fumaiolo o torre, guglia o campanile
- Antenna per telecomunicazioni
- Miniera, mulino
- Grotta, scoglio isolato
- Faro, fanale, boa luminosa
- Monumento notevole, nuraghe
- Fontana, cisterna o vasca abbeveratoio
- Pozzo, sorgente
- Aeroporto, idroscalo

Boschi

- Leccio
- Sughero
- Pino
- Eucalipto
- Bosco ceduo
- Macchia Mediterranea

Colture arboree

- Frutteto
- Oliveto
- Mandorleto
- Agrumeto
- Vigneto

Orografia

- 50 — Curva di livello direttrice
- Curva di livello intermedia
- Rocce
- Scarpata
- Area rocciosa

Idrografia

- Lago, stagno, palude
- Canali

Punti di riferimento

- Punto trigonometrico I.G.M.
- Punto T.A.
- Caposaldo di livellazione I.G.M.
- Punto fotografico di apoggio

Limiti di:

- Provincia
- Comune
- Colture
- Boschi

Elementi Divisori

- Muri di sostegno, isolati, divisori
- Muro a secco e macerie
- Siepe

Abbreviazioni tipiche

B.cu - Baccu	Cuc.du - Cuccureddu	G.na - Genna	P.tta - Pinnetta
B.de - Badde	Cuc.ru - Cuccuru	M.za - Mitza	St.zo - Stazzo
Br.cu - Bruncu	Fu.xiu - Furriadroxiu	N.ghe - Nuraghe	T.ca - Tanca

PROGETTO DI AMPLIAMENTO DEPOSITO COSTIERO DI SANTA GIUSTA
PER LA MOVIMENTAZIONE DI PRODOTTI PETROLIFERI

PROGETTO DEFINITIVO

IL COMMITTENTE IVI PETROLIFERA DEPOSITO COSTIERO	ELABORATO COROGRAFIA GENERALE DEPOSITO COSTIERO
PROGETTAZIONE Ing. Andrea Fiori ORDINE INGEGNERI PROVINCE DI SASSARI E OLBIA-TEMPIO N° 546 Dott. Ing. Andrea Fiori Ingegnere Civile Ambientale, Industriale e dell'Informazione Settore a., Settore a.b.c	TAVOLA 18 (CB-018-2014)
	SCALA: 1:10.000
	DATA: 07.11.2014