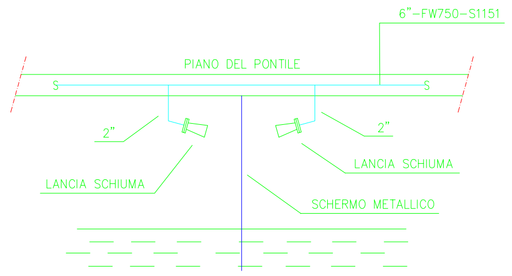

PARTICOLARE "1"

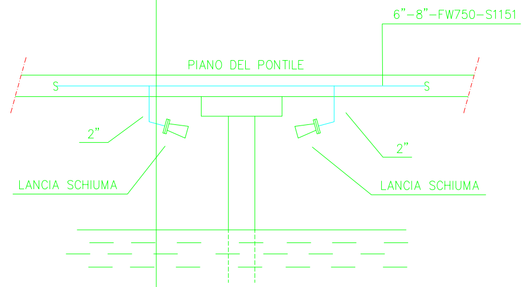

PARTICOLARE "2"

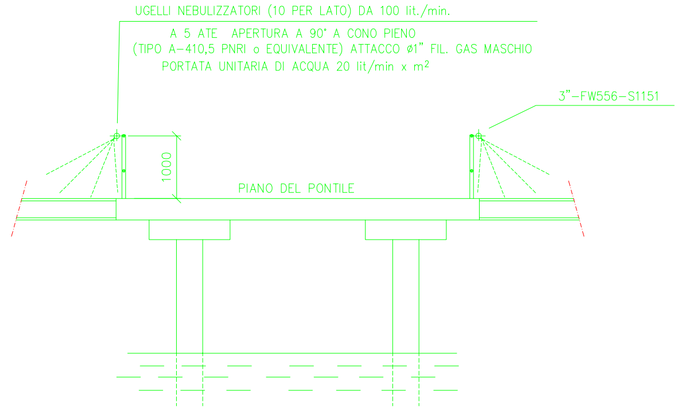

PARTICOLARE "3"

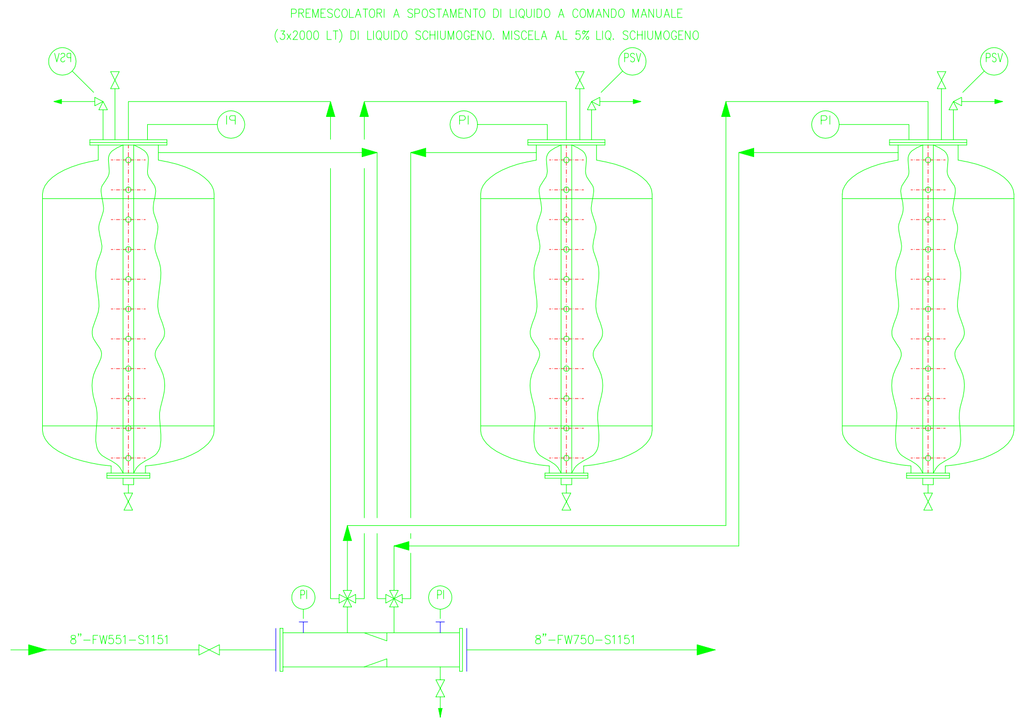

PARTICOLARE "4"
GRUPPO = PROPORZIONATORE

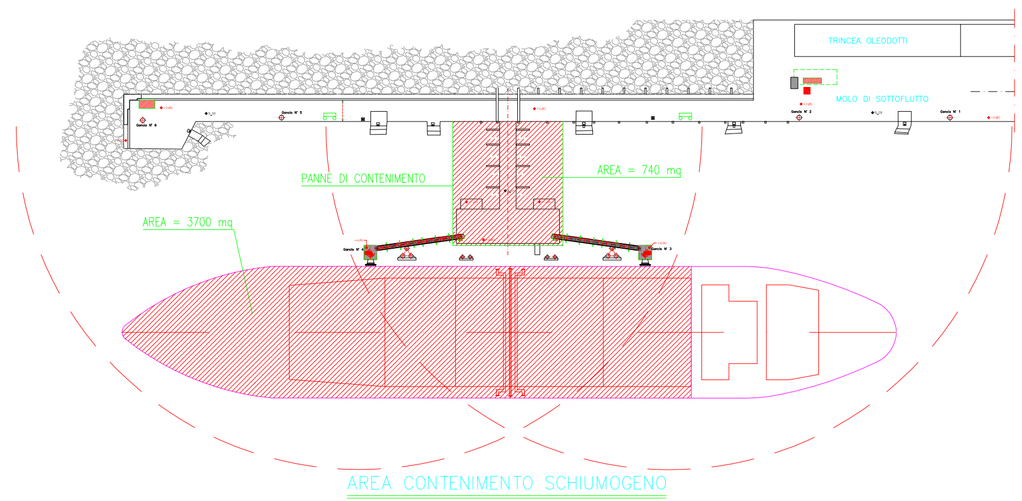

AREA CONTENIMENTO SCHIUMOGENO

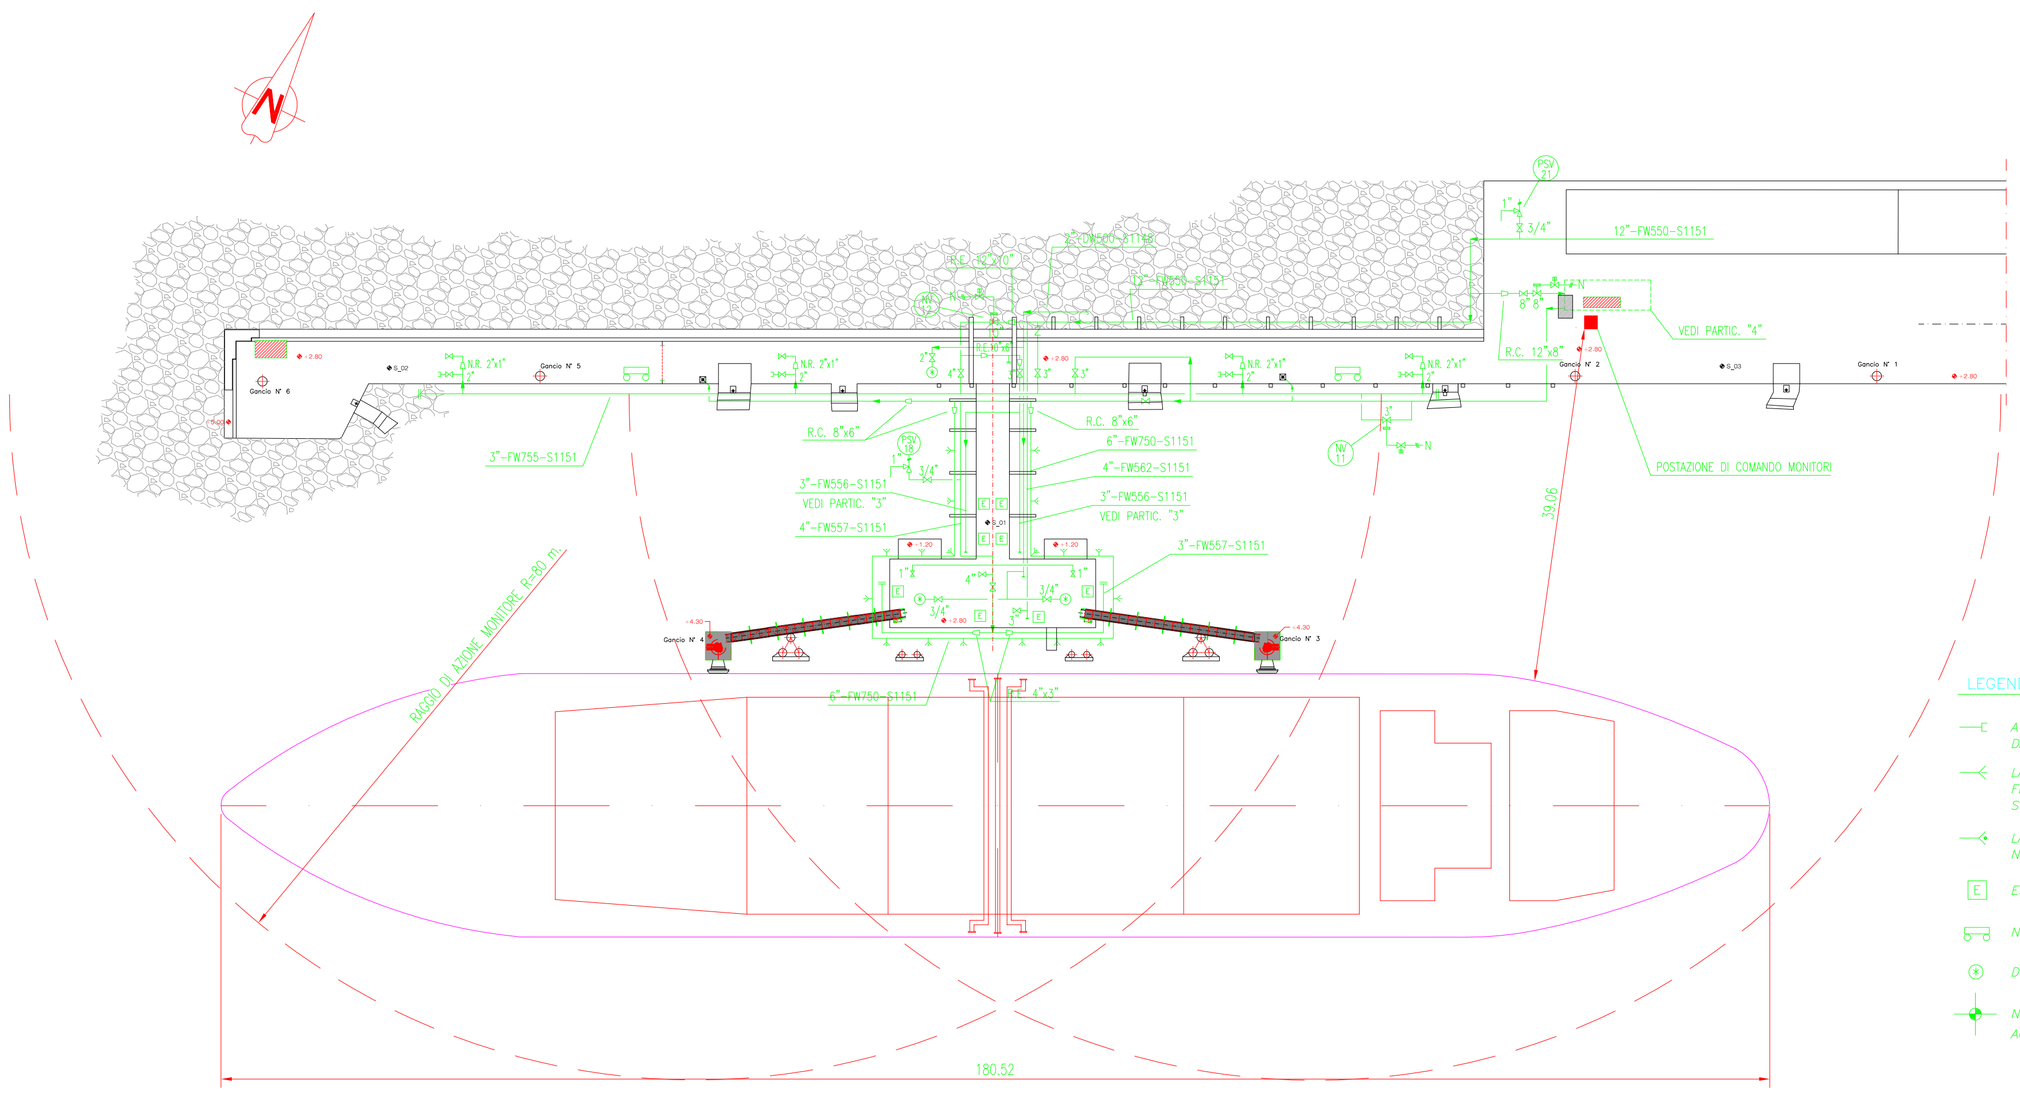

LEGENDA :

- ATTACCO RAPIDO FILETTATO MASCHIO UNI 45 PER LANCIA A SCHIUMA DA 200 lit/min.
- LANCE FISSE A SCHIUMA MEDIA ESPANSIONE DA 200 lit/min. ATTACCO FLANGIATO ø2" ASA 150 CON SCHERMO METALLICO DI SCIVOLAMENTO SCHIUMA. N°4 VEDI PARTICOLARE "1"
- LANCE DEL TIPO PRCEDENTE A PROTEZIONE DEI PALI DI SOSTEGNO. N°14 VEDI PARTICOLARE 2
- E — ESTINTORE PORTATILE
- N°2 CANNONI DEL TIPO COMBINATO "ACQUA-SCHIUMA" DA ø3"
- DOCCIA LAVAOCCHI (ACQUA POTABILE) N°3
- N°2 MONITORI ELETTROCOMANDATI SU PALO ALTEZZA 10 m. ACQUA-SCHIUMA" DA 3000 lit/min

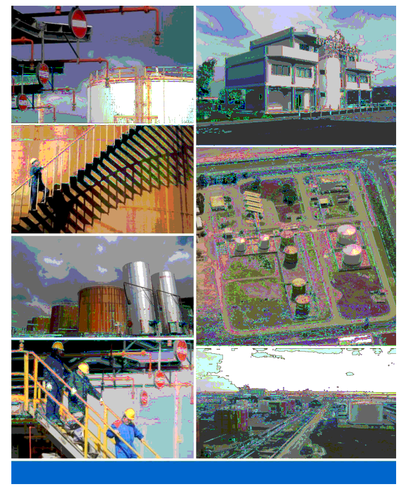

PROGETTO DI AMPLIAMENTO DEPOSITO COSTIERO DI SANTA GIUSTA
PER LA MOVIMENTAZIONE DI PRODOTTI PETROLIFERI

PROGETTO DEFINITIVO

IL COMMITTENTE
IVI PETROLIFERA DEPOSITO COSTIERO

ELABORATO
PLANIMETRIA ANTINCENDIO
PONTILE LIQUIDO

PROGETTAZIONE
Ing. Andrea Fiori

ORDINE INGEGNERI
PROVINCE DI SASSARI
E OLBIA TEMPIO
N° 546 Dott. Ing. Andrea Fiori
Ingegnere Civile Ambientale, Industriale e dell'Informazione Sezione A - Settore a,b,c

TAVOLA
20
(CB-020-2014)

SCALA: 1:500

DATA: 07.11.2014