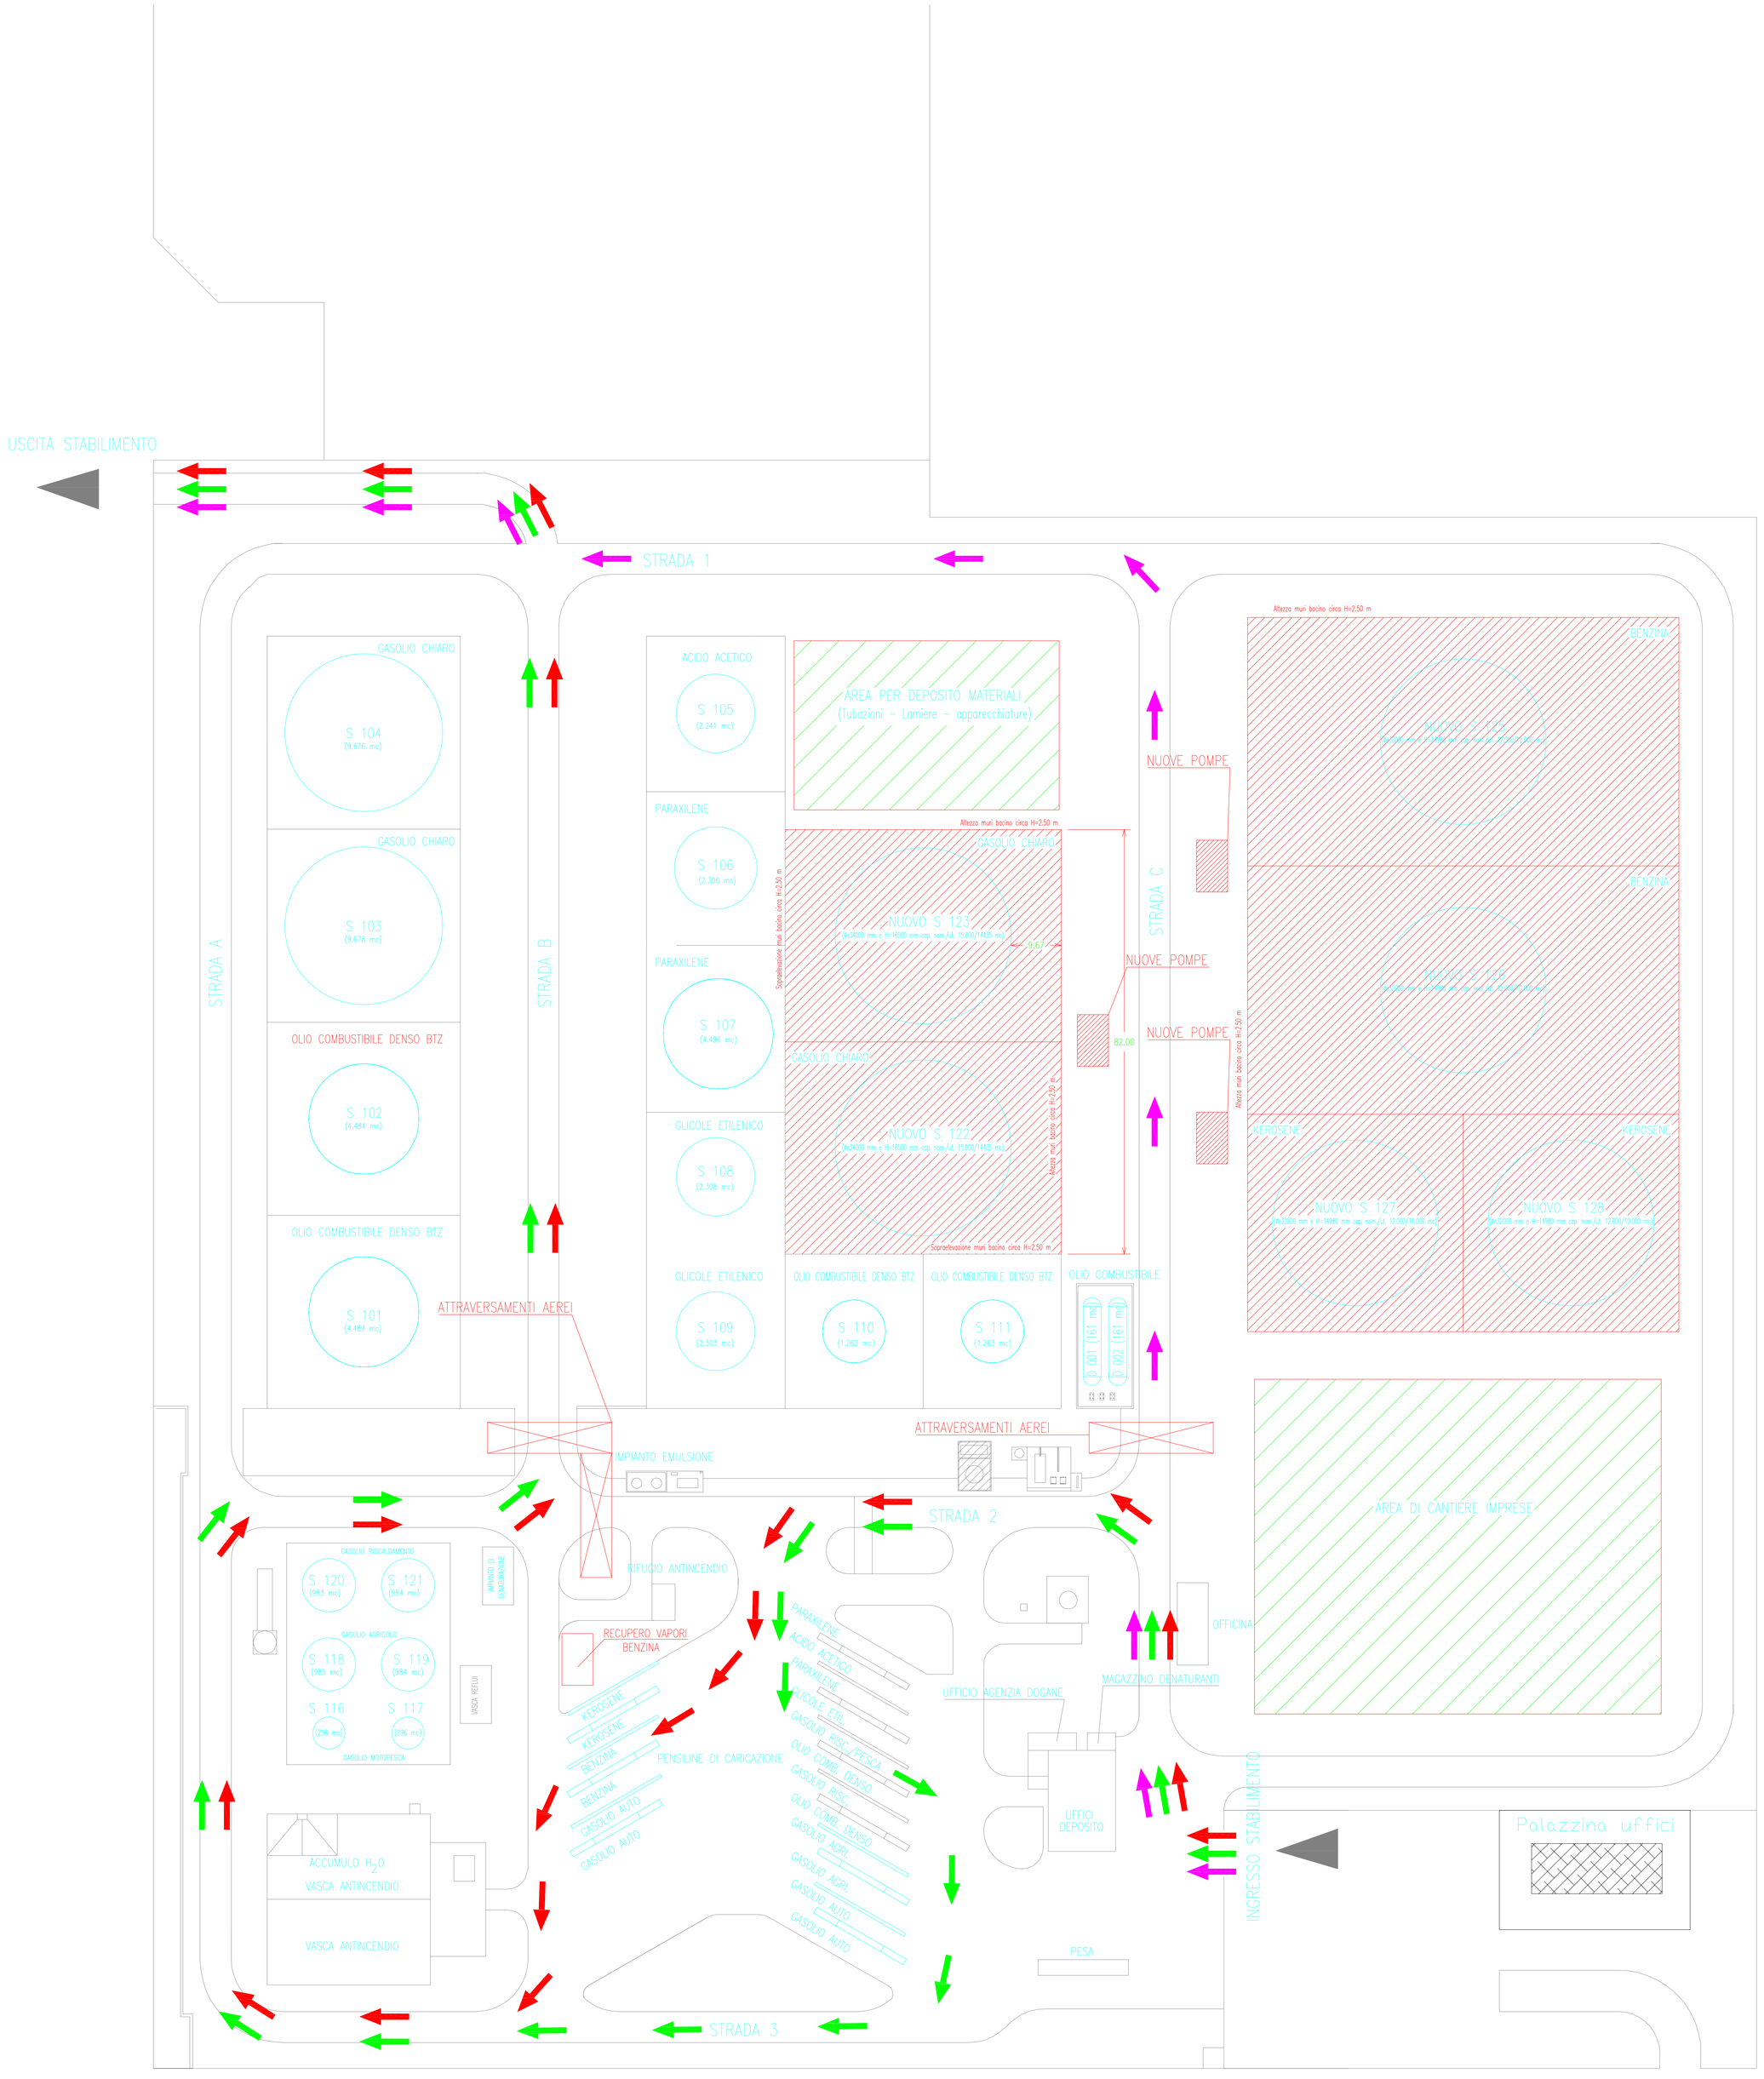

LEGENDA

- AUTOBOTTI CONTO TERZI
- AUTOBOTTI IVI
- MEZZI CANTIERE
- AREE DI MONTAGGIO
- AREE DI CANTIERE E DEPOSITO MATERIALI

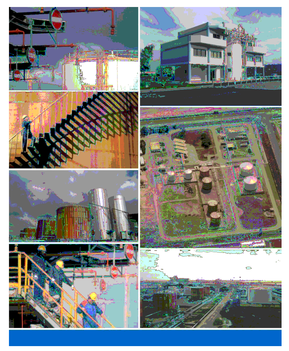

PROGETTO DI AMPLIAMENTO DEPOSITO COSTIERO DI SANTA GIUSTA
PER LA MOVIMENTAZIONE DI PRODOTTI PETROLIFERI

PROGETTO DEFINITIVO

IL COMMITTENTE IVI PETROLIFERA DEPOSITO COSTIERO	ELABORATO PLANIMETRIA DEPOSITO MOVIMENTAZIONE INTERNA
PROGETTAZIONE Ing. Andrea Fiori ORDINE INGEGNERI PROVINCE DI SASSARI E OLBIA TEMPIO N° 546 Dott. Ing. Andrea Fiori Ingegneria Ambientale, Industriale e dell'Informazione Sezione A - Settore a,b,c	TAVOLA 26 (CB-026-2014) SCALA: 1:500 DATA: 07.11.2014