PROGETTO DI AMPLIAMENTO DEPOSITO COSTIERO DI SANTA GIUSTA
PER LA MOVIMENTAZIONE DI PRODOTTI PETROLIFERI

PROGETTO DEFINITIVO

IL COMMITTENTE IVI PETROLIFERA ITALIA DEPOSITI COSTIERI	ELABORATO PLANIMETRIA FOGNATURE DEPOSITO BITUME
PROGETTAZIONE Ing. Andrea Fiori	TAVOLA 30 (CB-030-2014)
ORDINE INGEGNERI PROVINCIA DI SASSARI n° 548 Dott. Ing. Andrea Fiori Progettazione civile, ambientale, industriale e dell'informazione - Sicurezza e collaudi	SCALA: 1:500
	DATA: 07.11.2014

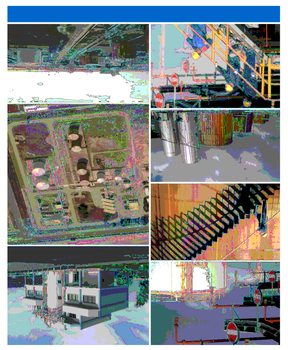

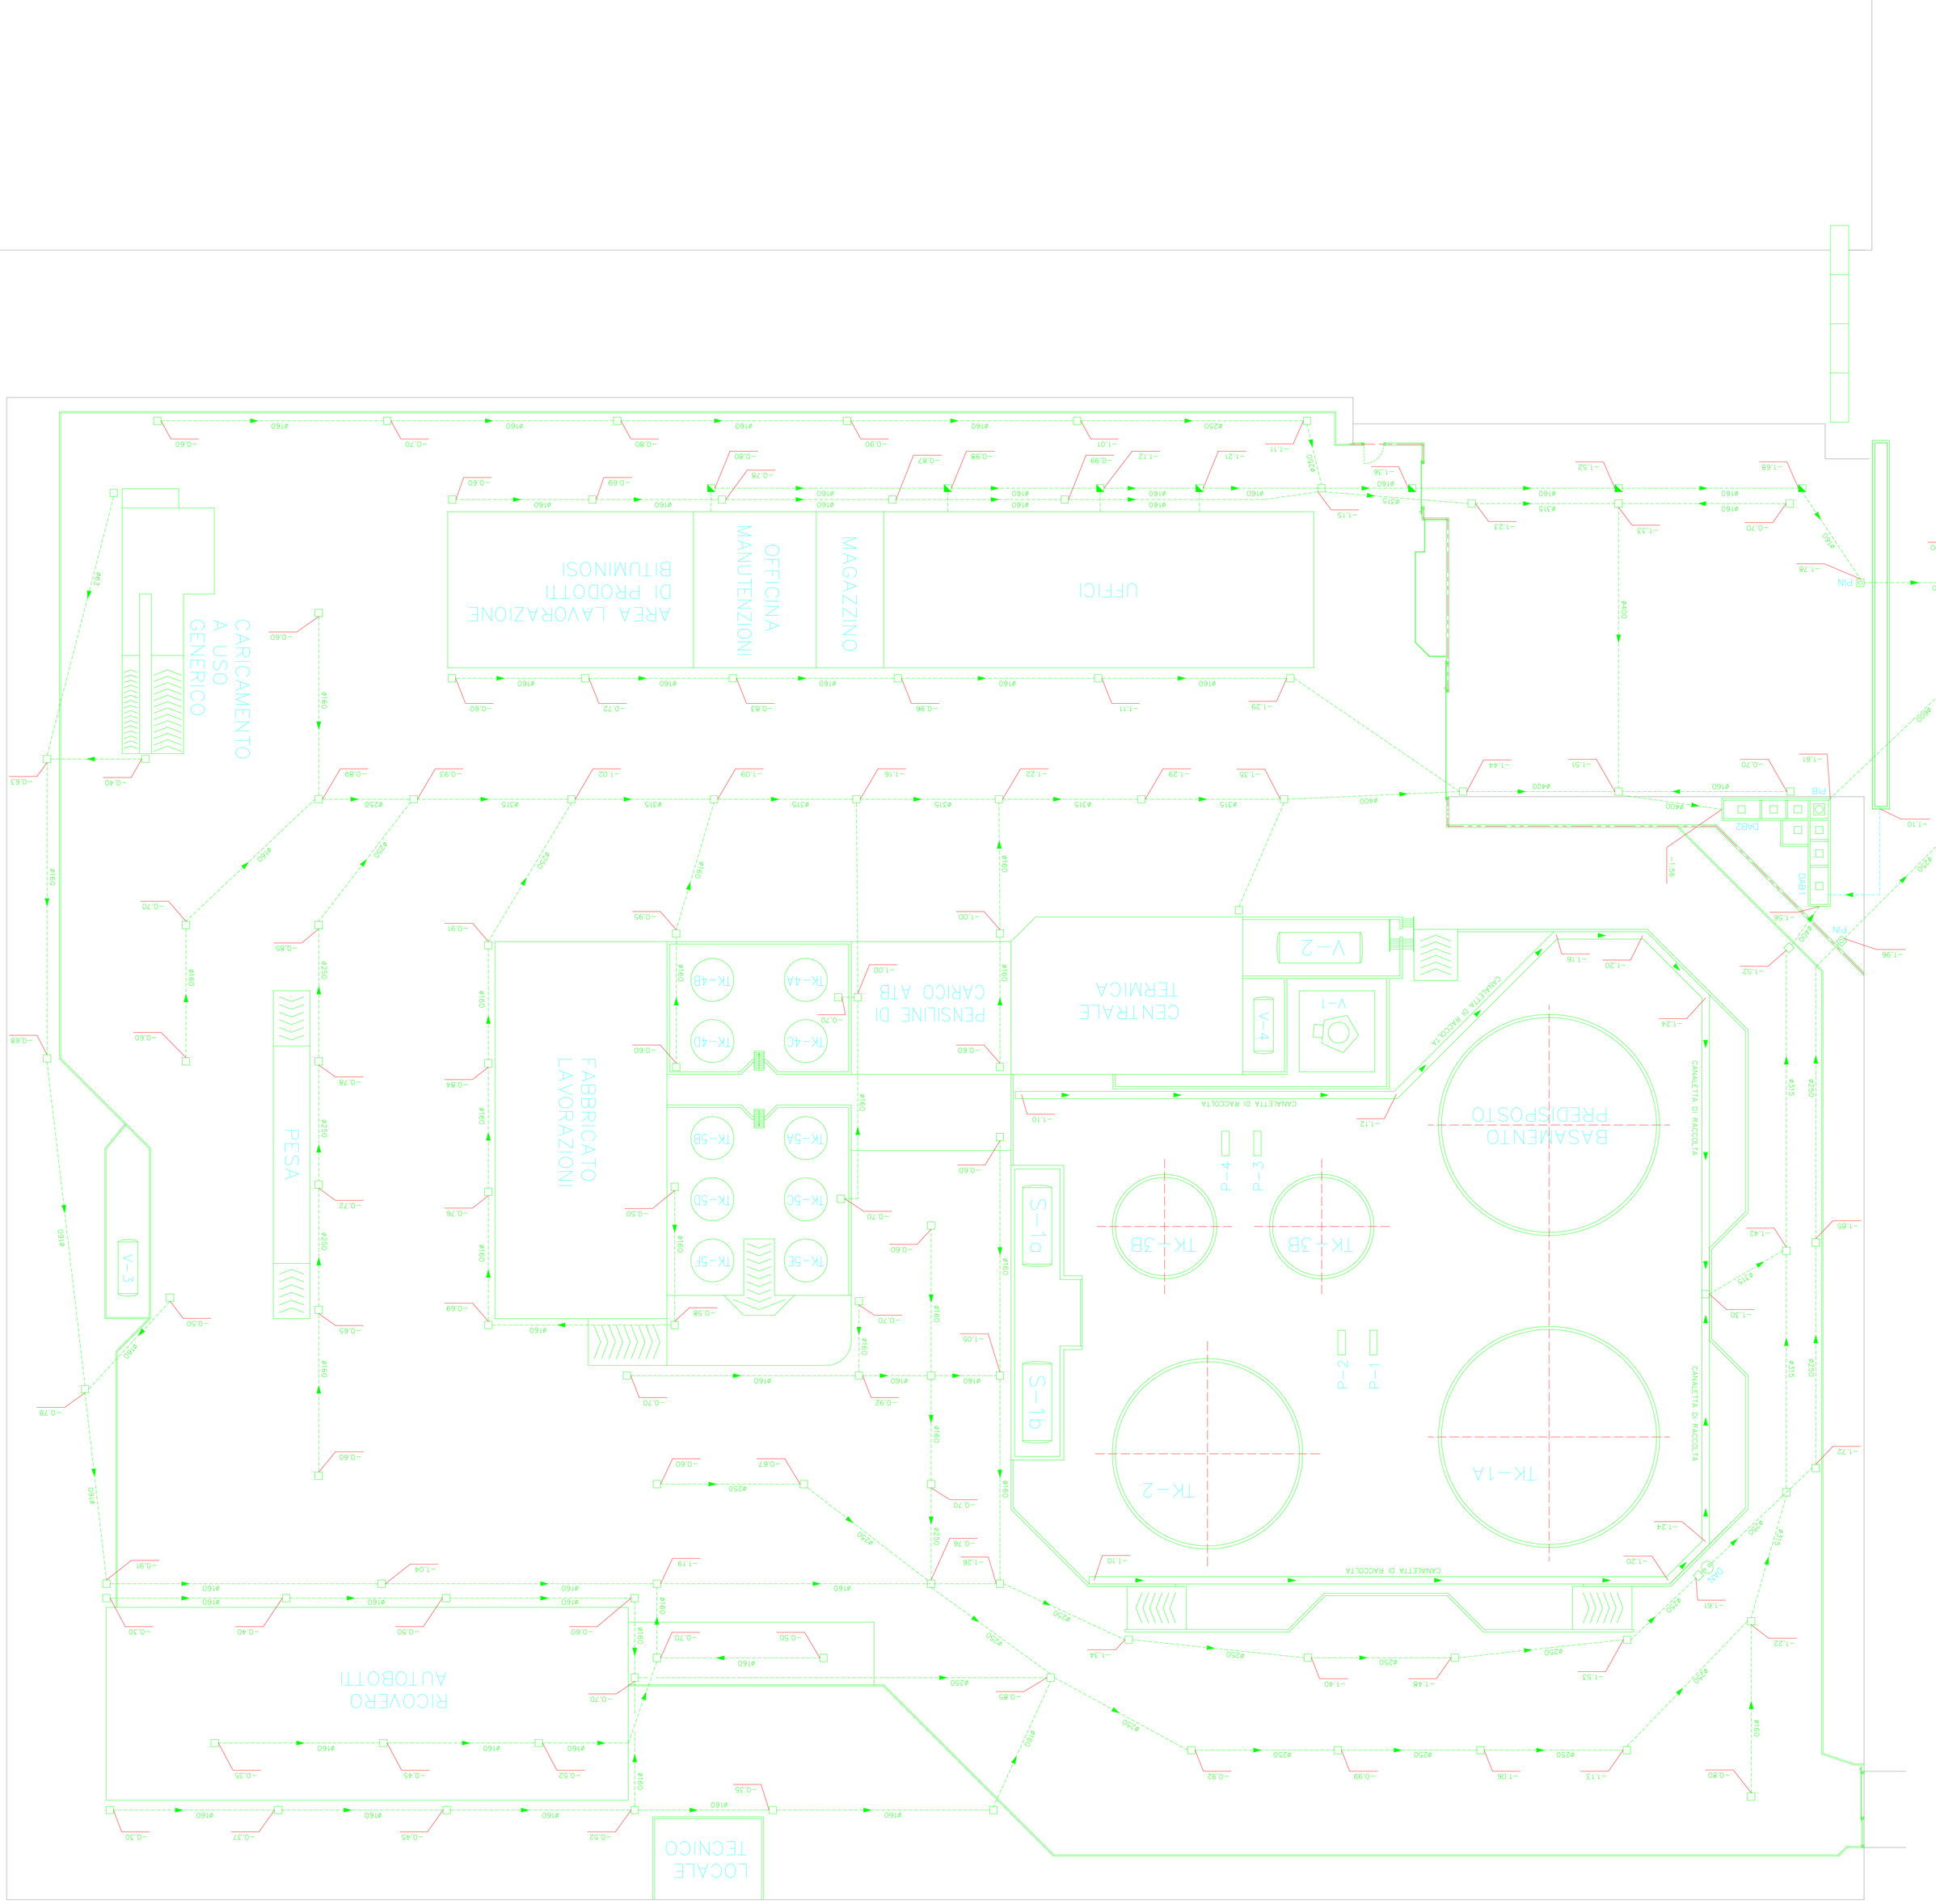

NOTE:

RABC – RETE ACQUE BIANCHE CONSORTILE
RANC – RETE ACQUE NERE CONSORTILE
RIC – RETE IDRICA CONSORTILE
– POZZETTO ACQUE NERE SERVIZI 60x60 CON CHIUSINO D400
– POZZETTO
DAN – DISOLEATORE
PIN – POZZETTO D'ISPEZIONE E PRELIEVO CAMPIONI
DAB – DISOLEATORE
PIB – POZZETTO D'ISPEZIONE E PRELIEVO CAMPIONI

RIFERIMENTO DISEGNI	N° DISEGNO