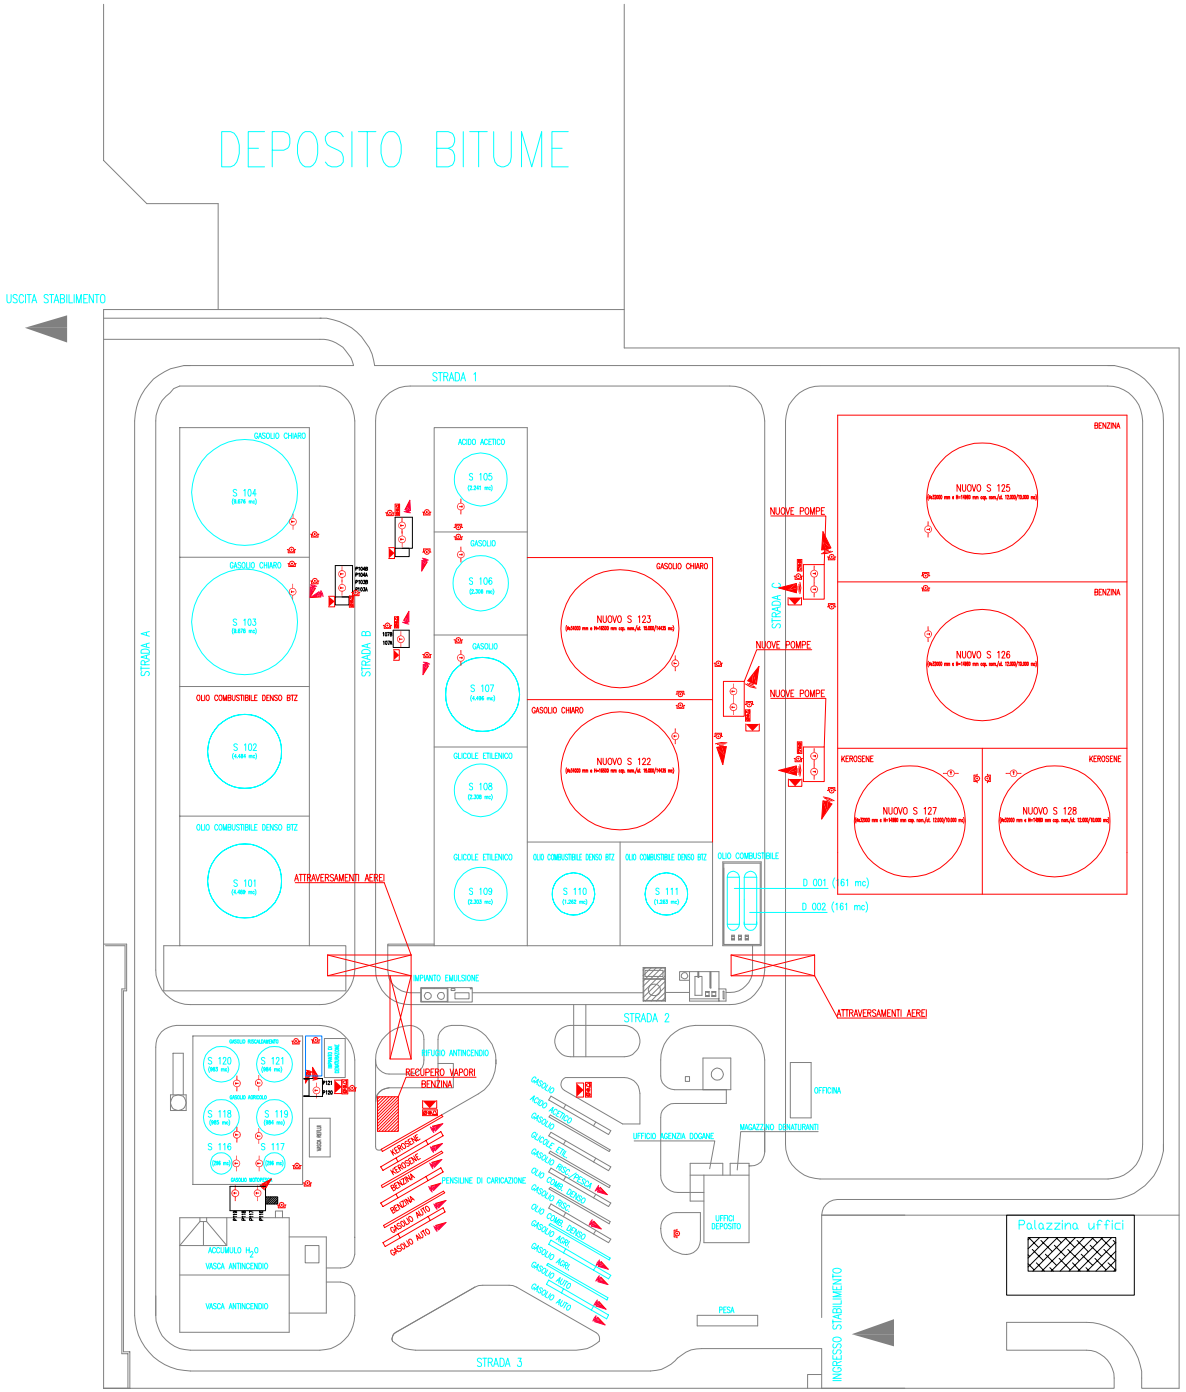

SIMBOLO	DESCRIZIONE	QUANTITA'
	SENSORE OTTICO DI FIAMMA	12
	SENSORE DI TEMPERATURA	13
	PULSANTE DI ALLARME INCENDIO	12
	CENTRALE ANTINCENDIO	3
	ALLARME OTTICO-ACUSTICO	3

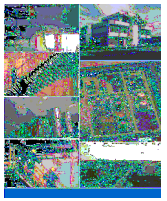

PROGETTO DI AMPLIAMENTO DEPOSITO COSTIERO DI SANTA GIUSTA PER LA MOVIMENTAZIONE DI PRODOTTI PETROLIFERI

PROGETTO DEFINITIVO

IL COMMITTENTE

SIVI PETROLI

PROGETTAZIONE
Ing. Andrea Fiori

ORDINE INGEGNERI PROVINCIA DI ORISTANO
n° 946 Dott. Ing. Andrea Fiori

ELABORATO
PLANIMETRIA IMPIANTO RILEVAZIONE INCENDI

TAVOLA
32
(CB-032-2014)

SCALA: 1:500

DATA: 07.11.2014