


Tav. A



Tav. B

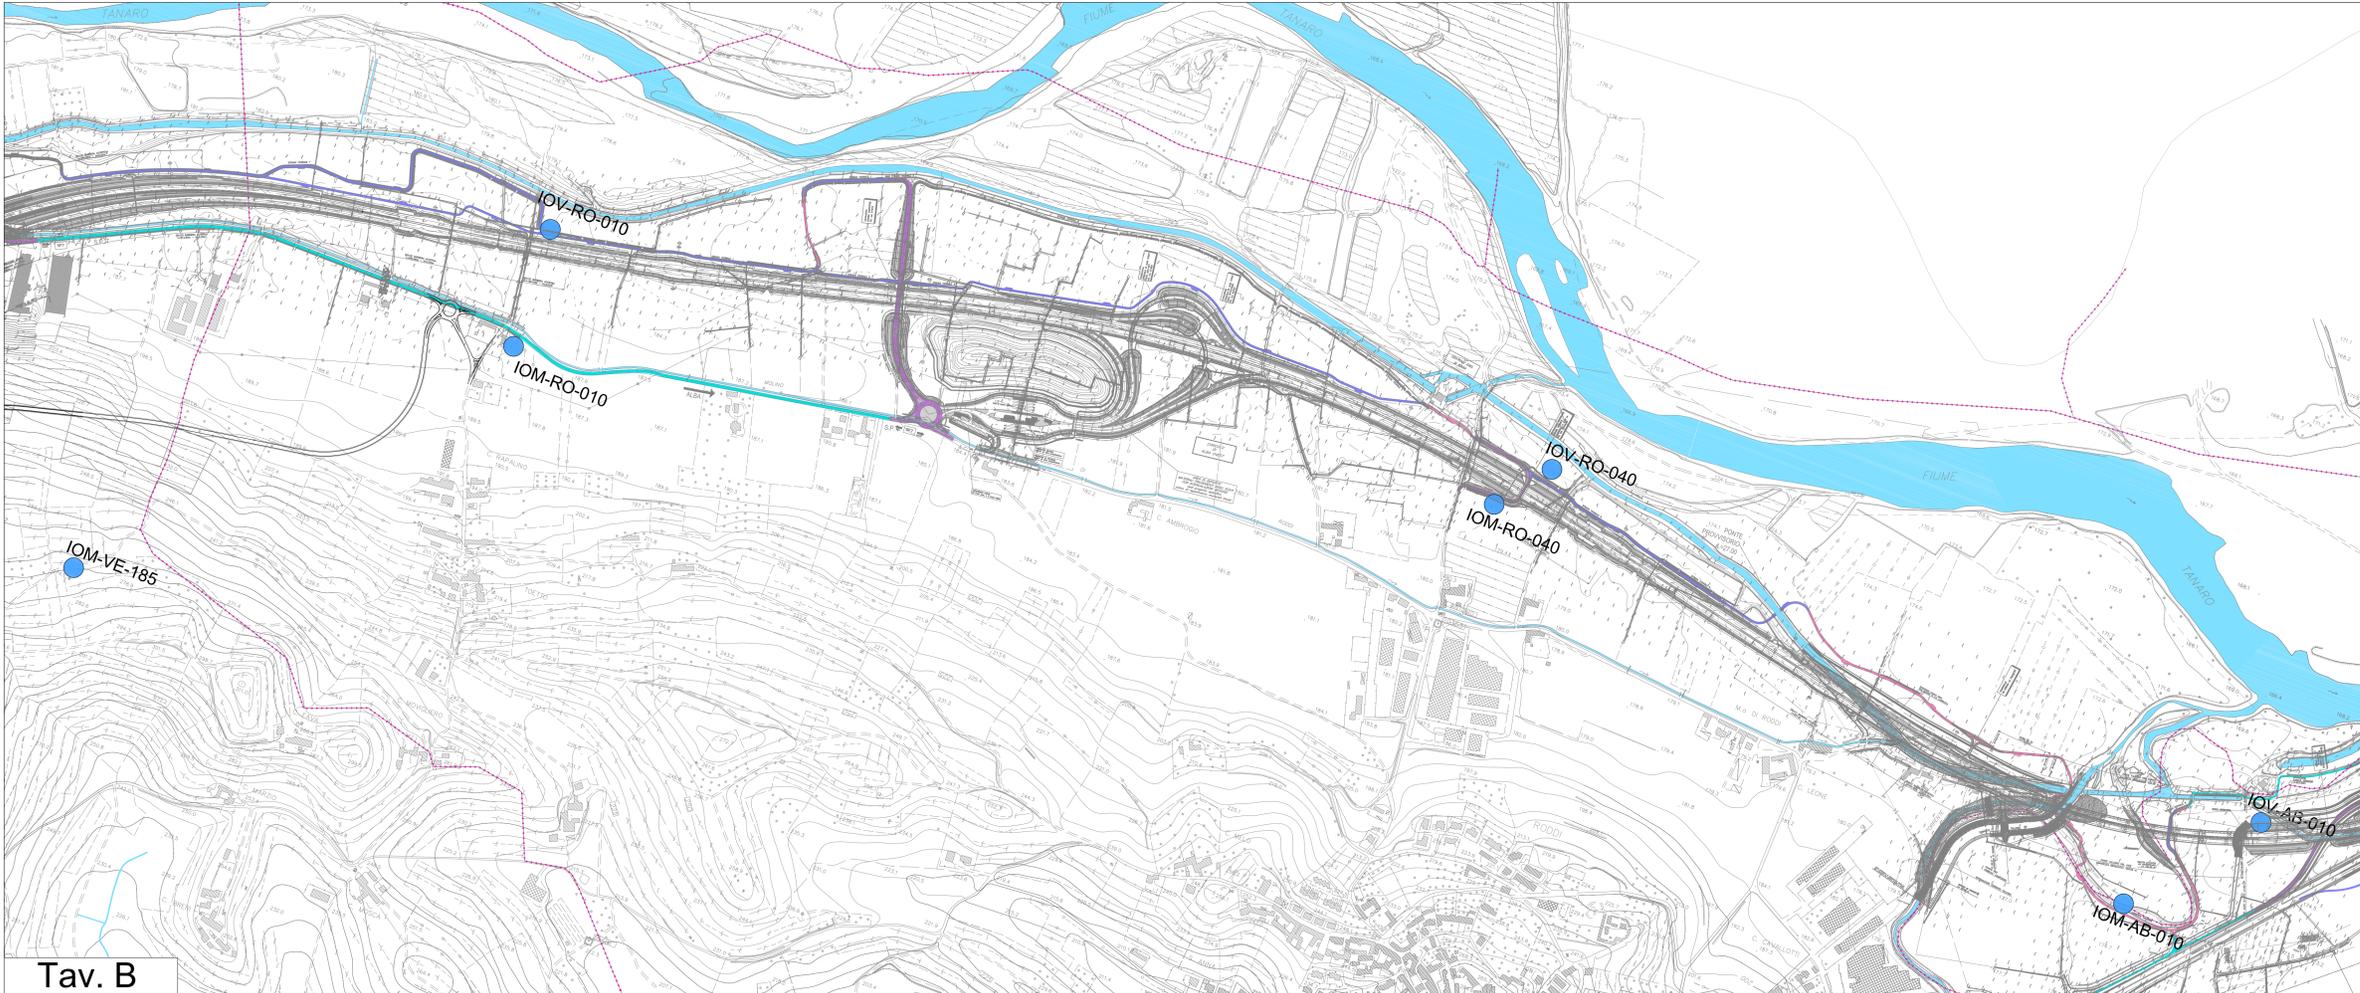

- LEGENDA**
SONDAGGI GEONOSTICI CAMPAGNA INTEGRATIVA 2011-2012
- SOT-MO-010 Sondaggio attrezzato con inclinometro
 - IOV-MO-010 Sondaggio attrezzato con piezometro
 - DH-01 Sondaggio Down Hole
 - Limiti Comunali
- LEGENDA PISTE E AREE DI CANTIERE**
- VIABILITA' ESISTENTE IN VARIANTE
 - VIABILITA' ESISTENTE
 - NUOVE PISTE
 - ADEGUAMENTO STRADE ESISTENTI
 - STOCCAGGIO INERTI
 - STOCCAGGIO FRESATI
 - IMPIANTO PRODUZIONE MALTE
 - IMPIANTO PRODUZIONE BITUMI
 - LOCALI OPERATIVI
 - BARACCAMENTI "A"
 - TRATTAMENTO ACQUE
 - CABINE ELETTRICHE
 - IMPIANTI DI VENTILAZIONE
 - DEPOSITO PROVVISORIO MATERIALE
 - STOCCAGGIO MATERIALE DI DEMOLIZIONE
 - CANTIERE DI PREFABBRICAZIONE
 - PIAZZALE CUNICOLO ESPLORATIVO

Autostrada Asti-Cuneo





PROVINCIA DI ASTI REGIONE PIEMONTE PROVINCIA DI CUNEO

**COLLEGAMENTO AUTOSTRADALE
ASTI - CUNEO**

TRONCO II A21 (ASTI EST) - A6 (MARENE)
LOTTO 6 RODDI - DIGA ENEL

PROGETTO ESECUTIVO
STUDI E INDAGINI

INDAGINI E PROVE
INDAGINI GEONOSTICHE INTEGRATIVE 2011-2012
UBICAZIONE INDAGINI GEONOSTICHE

Approvato:	Data:	Descrizione:	Redatto:	Collaborato:	Approvato:	Coef.:	E	d	B.3.5.01
00	Apr. 2013	EMESIBINE	Dot. Giulio Alvaresi	Ing. Spogliati	Ing. Ghislandi	2,6			
Approvato:	Data:	Descrizione:	Redatto:	Collaborato:	Approvato:	Coef.:			
Approvato:	Data:	Descrizione:	Redatto:	Collaborato:	Approvato:	Coef.:			

Marzo 2015

Scala: 1:5000

PROGETTISTA e RESP. INTEGRAZIONE PRESTAZIONI SPECIALISTICHE:
Dott. Ing. Enrico Ghislandi
Albo di Milano
N° A. 16993

SINA

CONCESSIONARIA:
