PROFILO LONGITUDINALE LUNGO L'ARGINE DESTRO DI TANARO (TRATTO DI MONTE) CON INDICAZIONE DEI LIVELLI DI PIENA LOCALI RICAVATI DALLA MODELLISTICA BIDIMENSIONALE

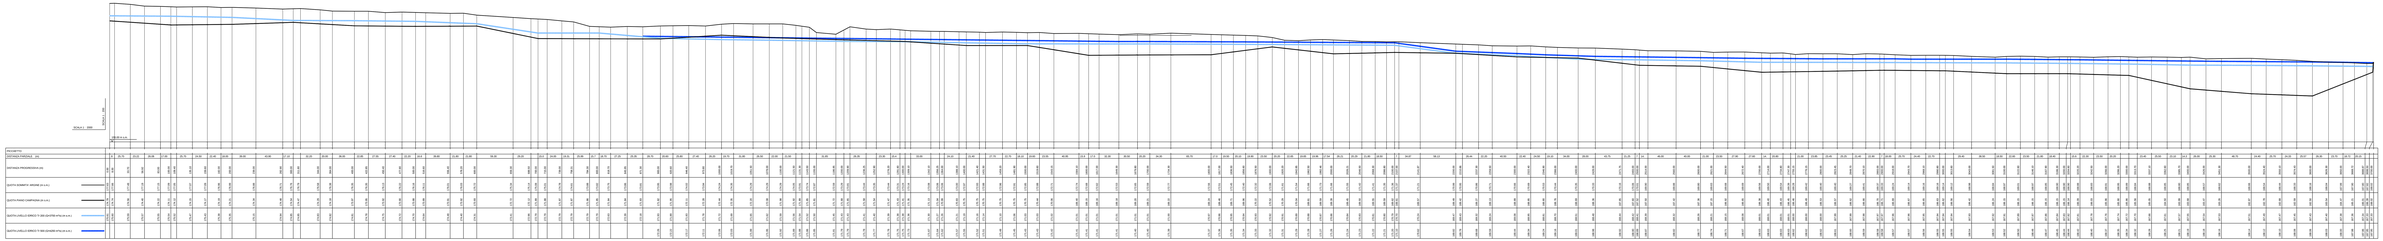

PLANIMETRIA DI INDIVIDUAZIONE DELL'ARGINE IN ESAME (SCALA 1:2.000)

QUADRO DI UNIONE

Autostrada Asti-Cuneo

PROVINCIA DI ASTI — REGIONE PIEMONTE — PROVINCIA DI CUNEO

COLLEGAMENTO AUTOSTRADALE ASTI - CUNEO

TRONCO II A21 (ASTI EST) - A6 (MARENE)

LOTTO 6 RODDI - DIGA ENEL

PROGETTO ESECUTIVO

STUDI E INDAGINI

IDROLOGIA ED IDRAULICA

PLANIMETRIA E PROFILO IDRICO DI PIENA LUNGO GLI ARGINI DI TANARO

TAVOLA 1 (DESTRO-MONTE)

Aggiornamento	Data	Descrizione	Compilato	Controllato	Approvato
00	Apr. 2013	EMISSIONE	Ing. Buffo Rosario	Ing. Chiavone Gaetano	Ing. Ghirardi Massimo
Aggiornamento	Data	Descrizione	Redatto	Controllato	Approvato
Aggiornamento	Data	Descrizione	Redatto	Controllato	Approvato
Aggiornamento	Data	Descrizione	Redatto	Controllato	Approvato

Codice Elaborato: 0 6 E - U B A 1 3

Data: Marzo 2015

Scala: VARIE

SINA

PROGETTISTA e RESP. INTEGRAZIONE PRESTAZIONI SPECIALISTICHE:
Dott. Ing. Massimo GHIRARDI
Albo di Milano
N° A 15993

CONSORZIO COCIV