PROFILO LONGITUDINALE LUNGO LA LINEA DI RITENUTA DELLE ACQUE DI PIENA IN SINISTRA TANARO, CON INDICAZIONE DEI LIVELLI DI PIENA LOCALI RILEVATI DALLA MODELLISTICA BIDIMENSIONALE

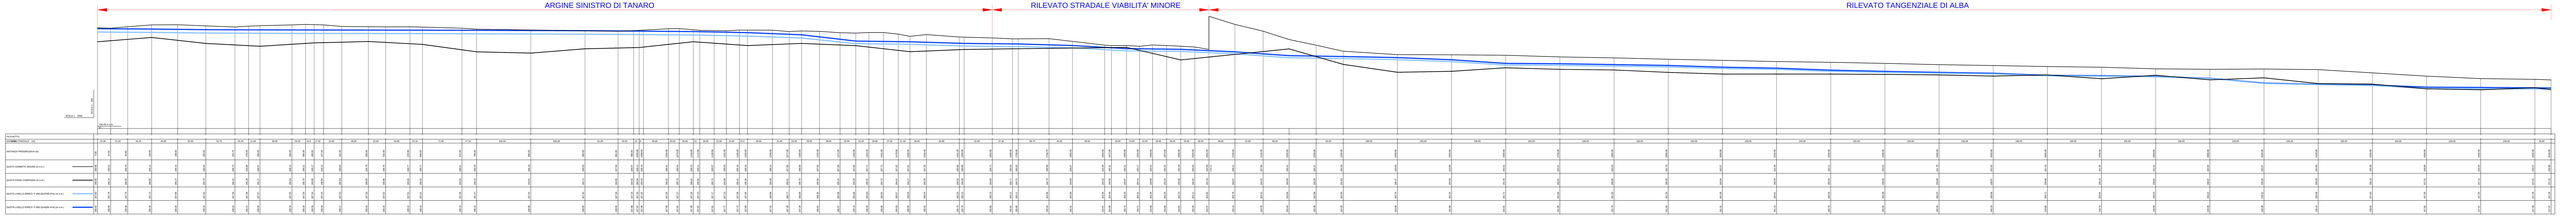

PLANIMETRIA DI INDIVIDUAZIONE DEGLI ELEMENTI DI RITENUTA DELLE ACQUE DI PIENA IN SPONDA SINISTRA TANARO (SCALA 1:2.000)

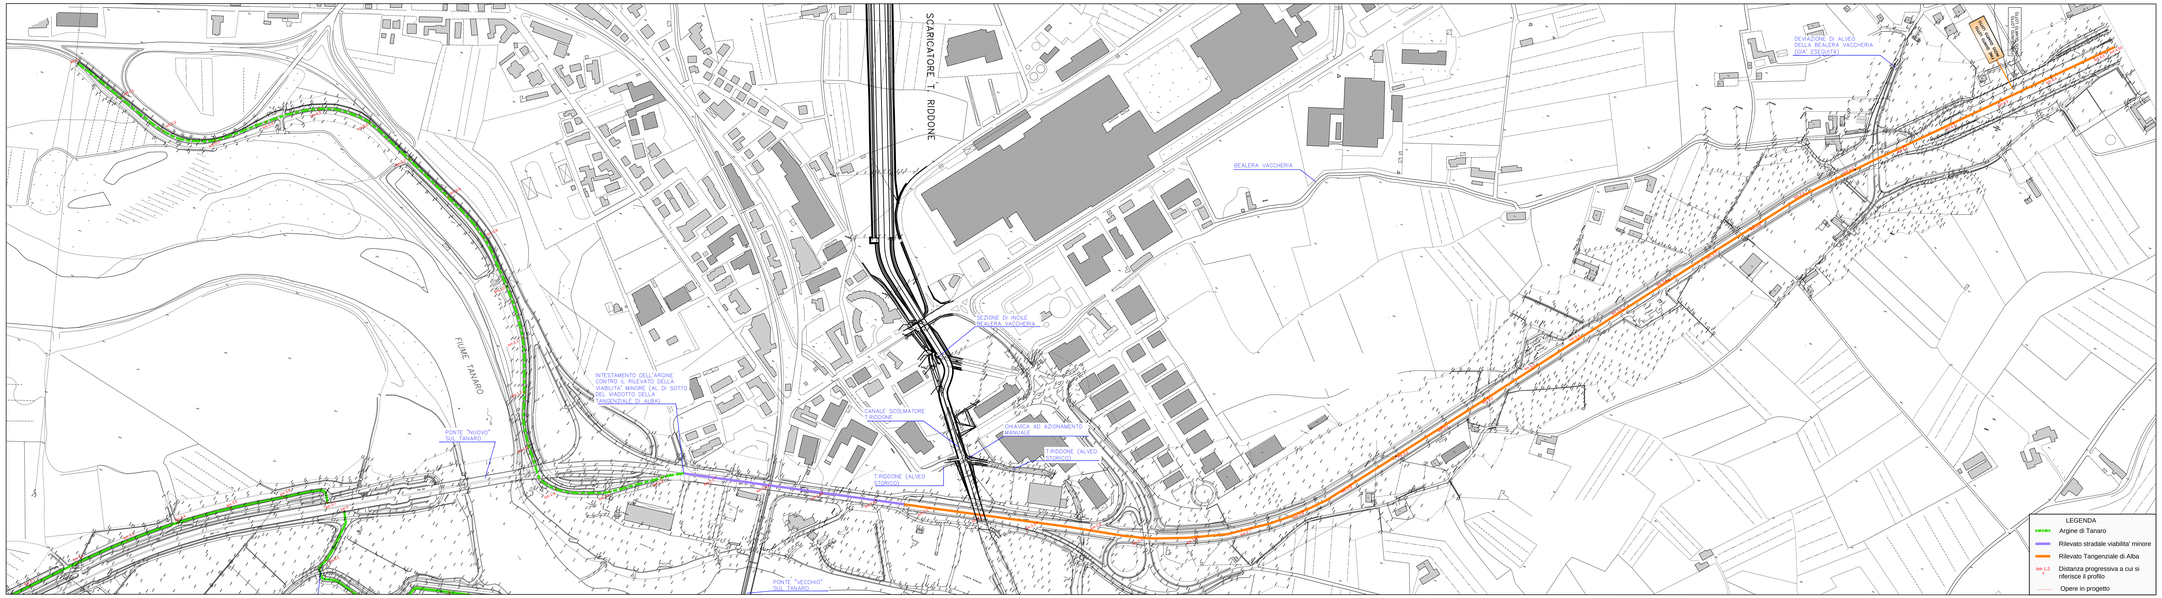

QUADRO DI UNIONE

Autostrada Asti-Cuneo

PROVINCIA DI ASTI — REGIONE PIEMONTE — PROVINCIA DI CUNEO

COLLEGAMENTO AUTOSTRADALE ASTI - CUNEO

TRONCO II A21 (ASTI EST) - A6 (MARENE)
LOTTO 6 RODDI - DIGA ENEL

PROGETTO ESECUTIVO
STUDI E INDAGINI

IDROLOGIA ED IDRAULICA

PLANIMETRIA E PROFILO IDRICO DI PIENA LUNGO GLI ARGINI DI TANARO
TAVOLA 3 (SINISTRO)

Spazio riservato per l'ente	Ag. 2012	Progettazione	Ing. Alfa	Ing. Gamma	Ing. Delta	Ing. Zeta
			Ing. Beta	Ing. Delta	Ing. Eta	Ing. Theta
Spazio riservato per l'ente	Data	Elaborato	Data	Controllato	Approvato	Data: Marzo 2015
Spazio riservato per l'ente	Data	Elaborato	Data	Controllato	Approvato	Scala: VARIE

SINA — PROGETTISTA e RESP. INTEGRAZIONE PRESTAZIONI SPECIALISTICHE: Dott. Ing. Pier Luigi Bonicelli, Alto Il Vertice N° A 16893

CONSORZIO ITECO